



#### LEGENDA:

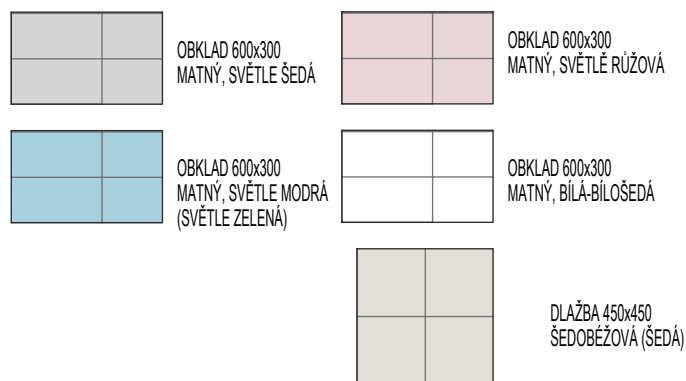

- B-S BAREVNOST SOKLU  
B-S+2Ř BAREVNOST SOKLU + DVĚ ŘADY  
B-S+3Ř BAREVNOST SOKLU + TŘI ŘADY

#### POZNÁMKA:

DESING, BAREVNOST OBKLADŮ A DLAŽBY BUDE URČEN PO PŘEDLOŽENÍ POŽADOVANÝCH VZORKŮ REFERENČNÍM VÝROBKEM (RAKQ SERIE COMPILA)  
KLADEČSKÝ PLÁN BUDE NA MÍSTĚ ODSOUHLASEN, PŘÍPADNĚ UPRAVEN  
MIN. VELIKOST DOREZU OBKLADU 180 MM, U DVEŘÍ K ZÁRUBNÍM MIN. 100 MM  
MIN. VELIKOST DOREZU DLAŽBY POŽADOVÁNA 140 MM  
VELIKOSTI ZAŘÍZOVACÍCH PŘEDMĚTŮ BUDOU OVĚŘENY PŘED OBJEDNÁNÍM DLE DISPOZICE NA MÍSTĚ  
STEJNĚ TAK I VELIKOSTI ZRCADEL MOHOU BYT UZUSOBENY PODMÍNKÁM VZNIKLYM NA STAVBĚ

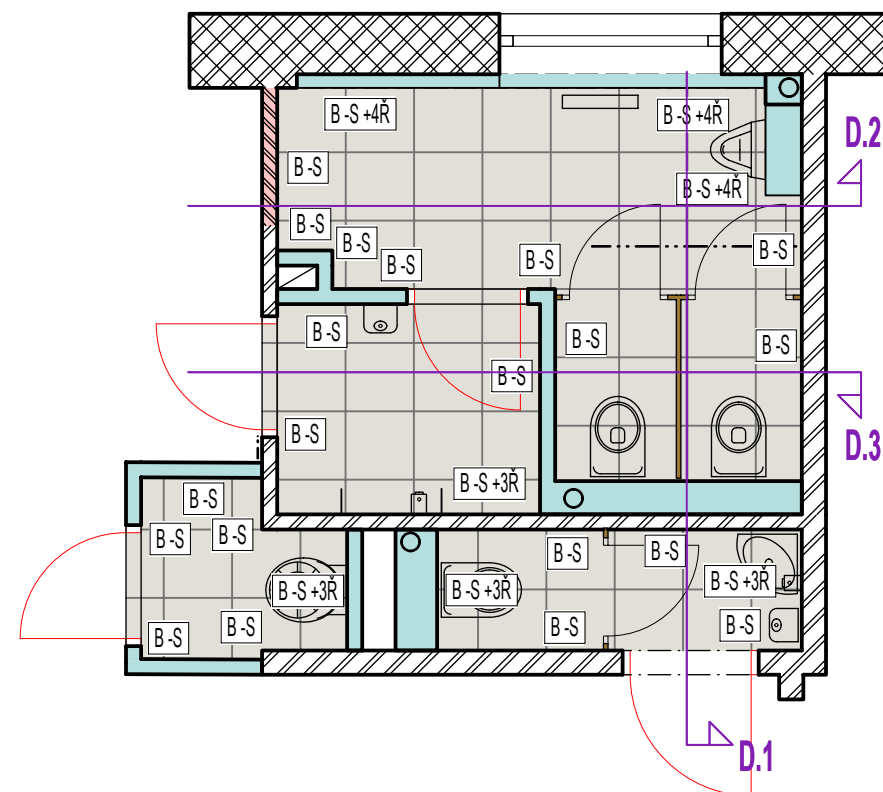

## ZŠ Milín - stavební úpravy hygienického zařízení v 1.np, 2np a 3.np

PROJEKTOVÁ DOKUMENTACE: D 1.1 - Architektonicko stavební řešení

DPS

datum: 04/2025

INVESTOR :	Obec Milín, ul. 11. května čp. 27, 262 31	Ing. Jan Hašek - ČKAIT 0008539 Kamenická 832, 26272 Březnice e-mail: hasek.jan@seznam.cz http: www.projekty-jh.cz
MÍSTO STAVBY :	k.u. Milín parc.č. st. 235/1	Č. VÝKRESU: 25
ODPOVĚDNÝ PROJEKTANT:	Ing. Jan Hašek	REVIZE /00
OBKLADY, DLAŽBY SKLADBA 3.NP - část D		MĚŘÍTKO: 1 : 50

