



NOVÉ OTOPNÉ TĚLESO
22-6090
V,Š 3/8"
TH

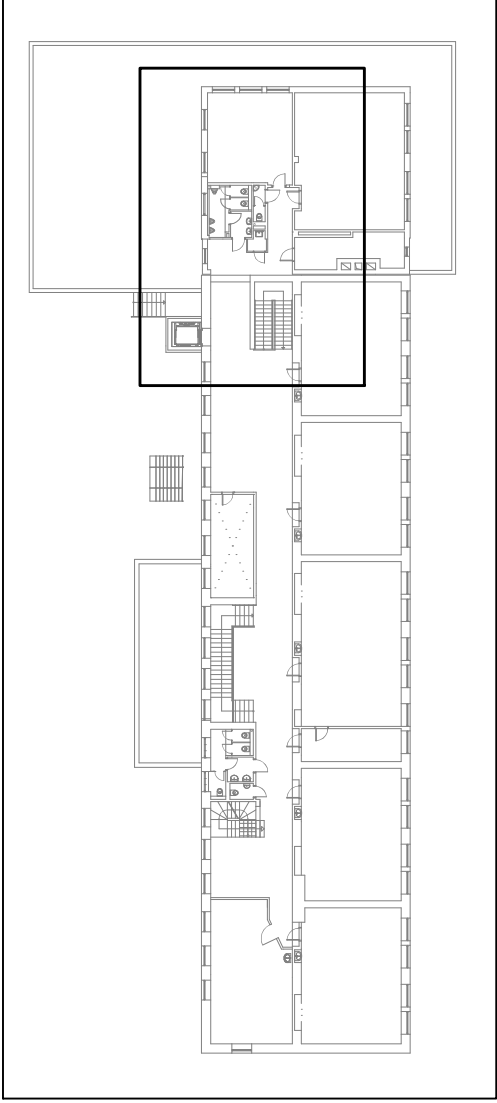

CHODBA


SCHODIŠTĚ

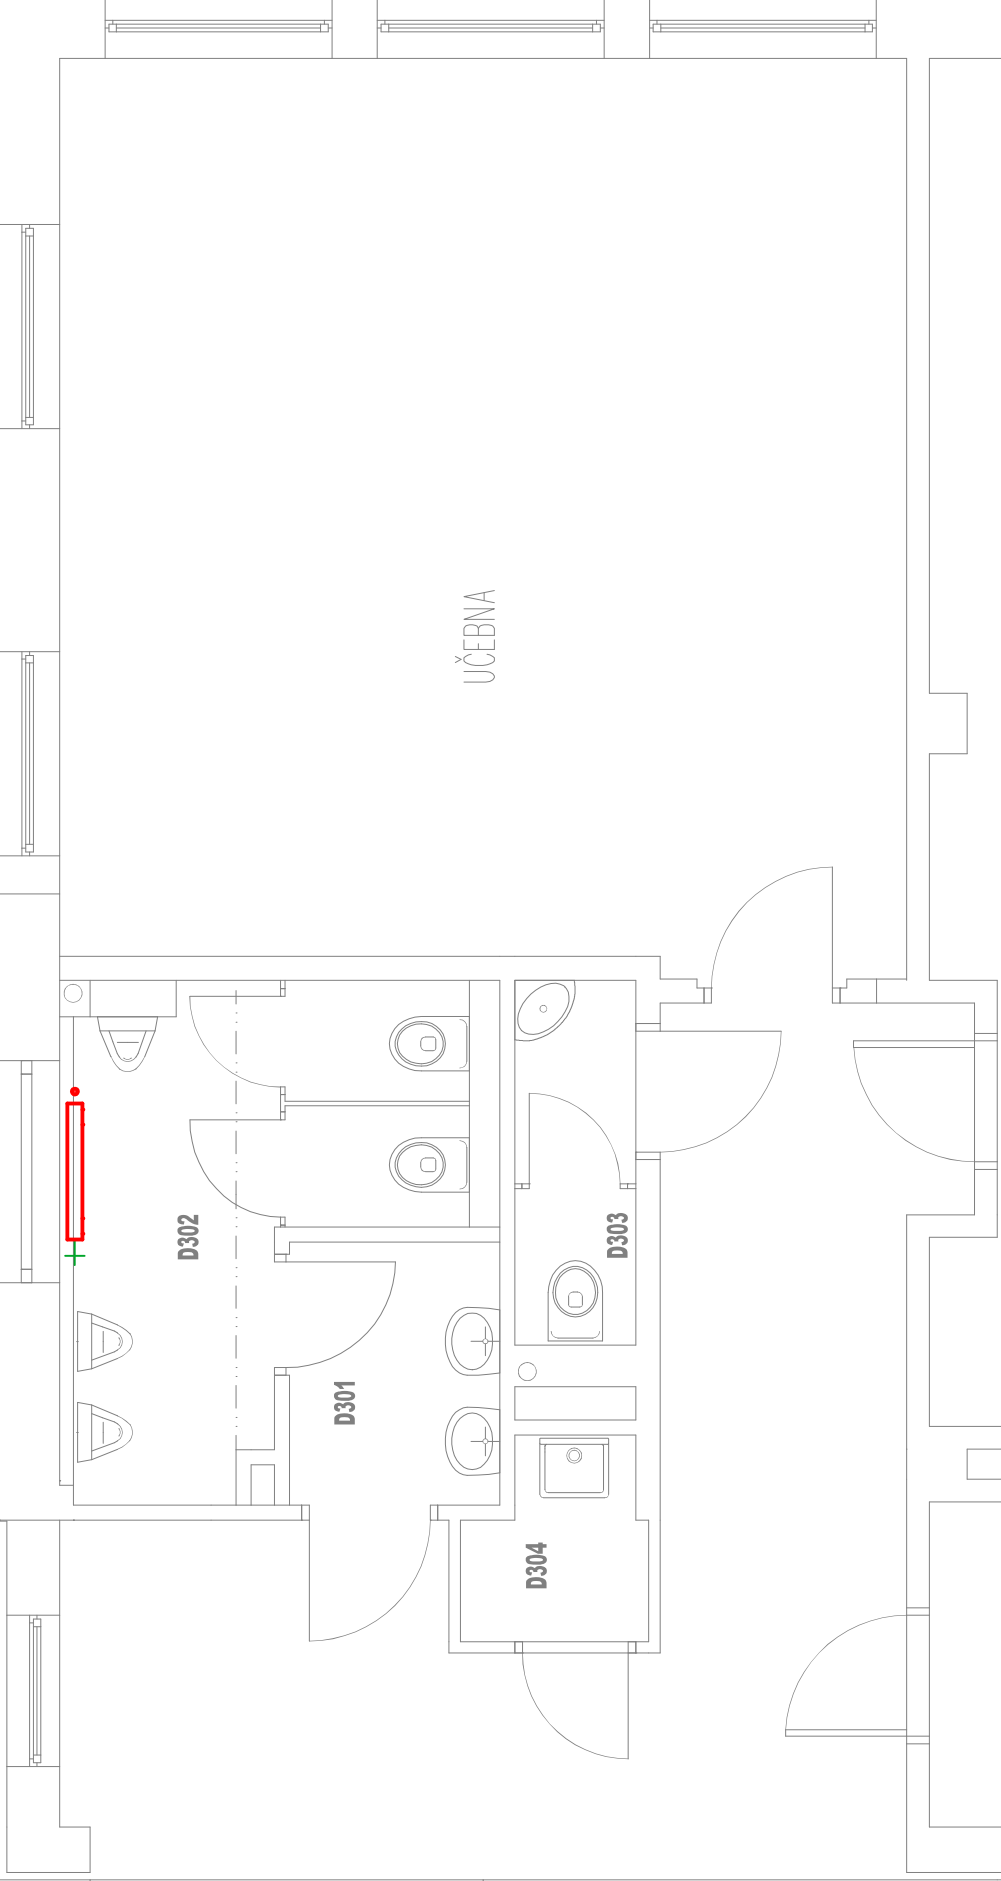

UČEBNA

KABINET

NOVÁ OTOPNÁ TĚLESA
BUDOU NAPOJENA NA STÁV. PŘÍPOJKY

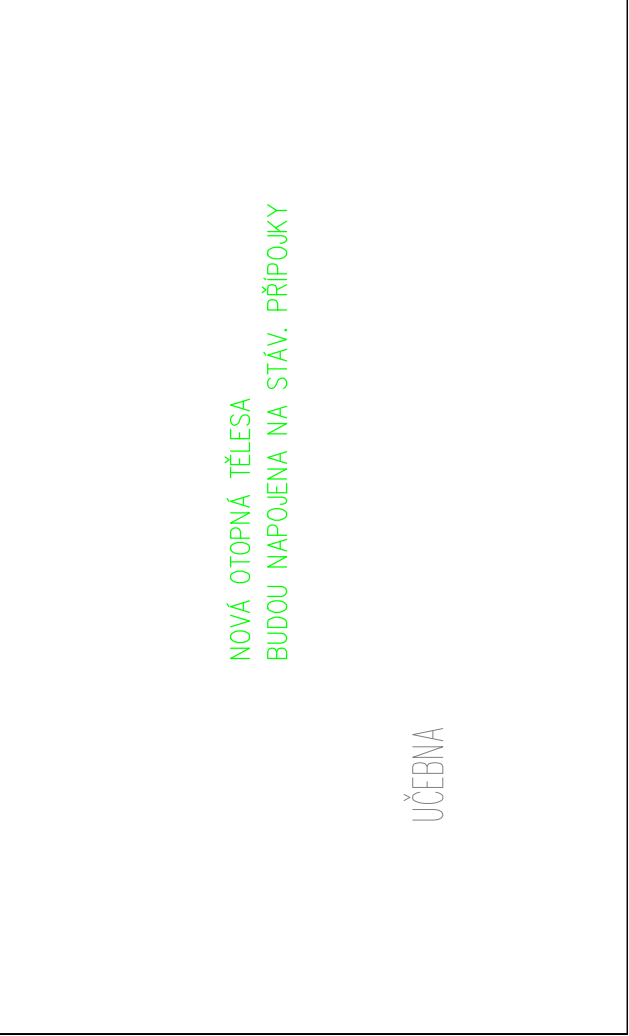

UČEBNA

UČEBNA