


NOVÉ OTOPNÉ TĚLESO
22-6060
V,Š 3/8"
TH

NOVÉ OTOPNÉ TĚLESO
22-6110
V,Š 3/8"
TH

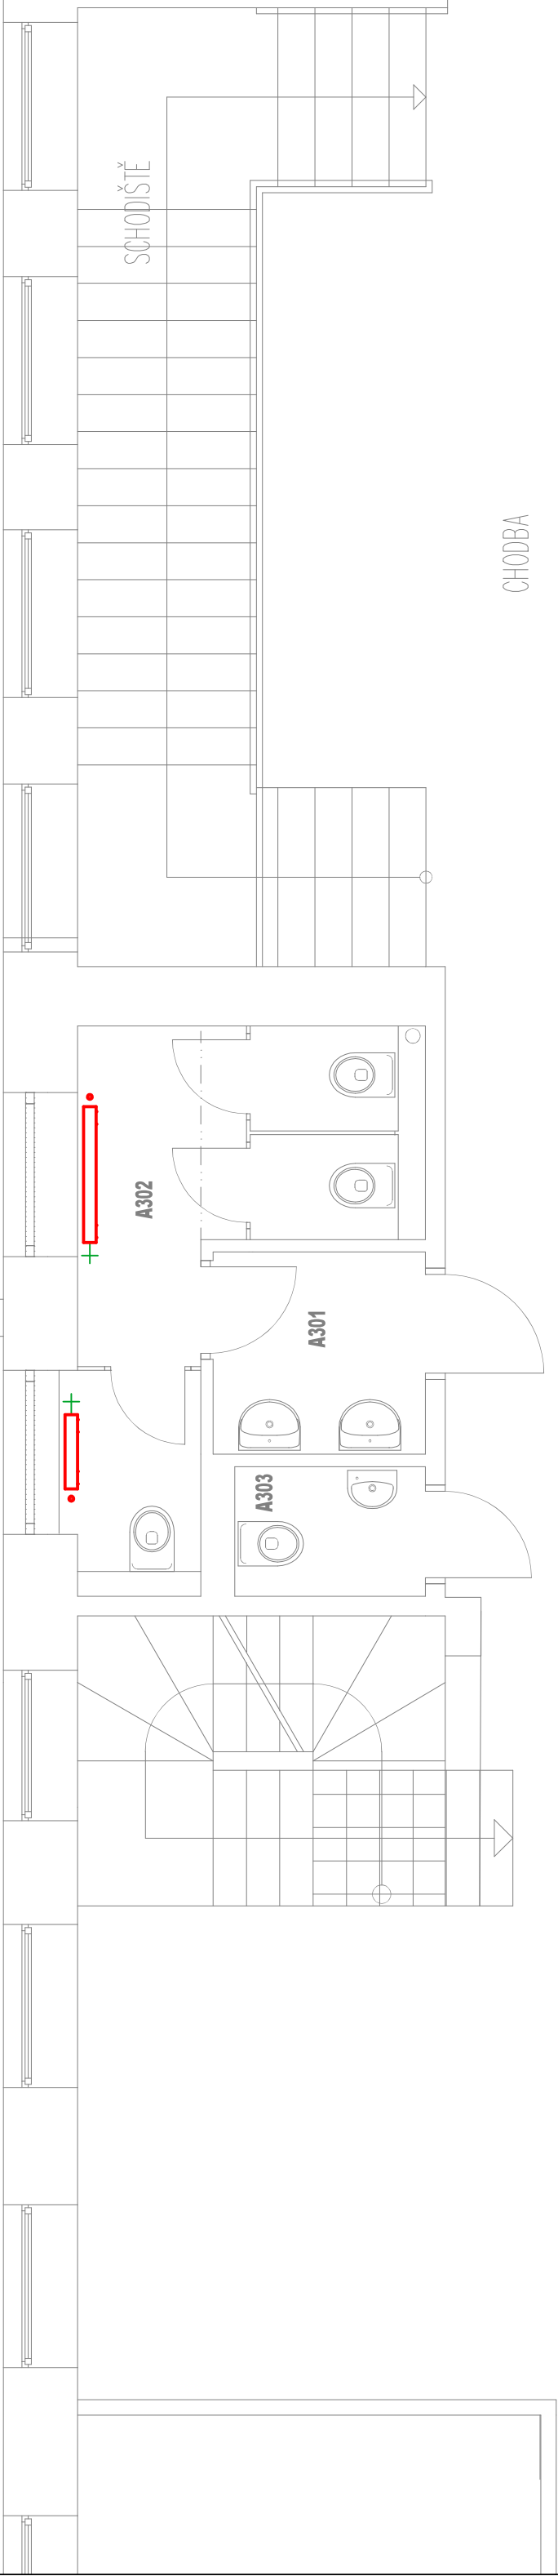

NOVÁ OTOPNÁ TĚLESA
BUDOU NAPOJENA NA STÁV. PŘÍPOJKY

UČEBNA

KABINET

CHODBA

SCHODIŠTĚ