



CELKOVÝ PŮDORYS - 2.NP

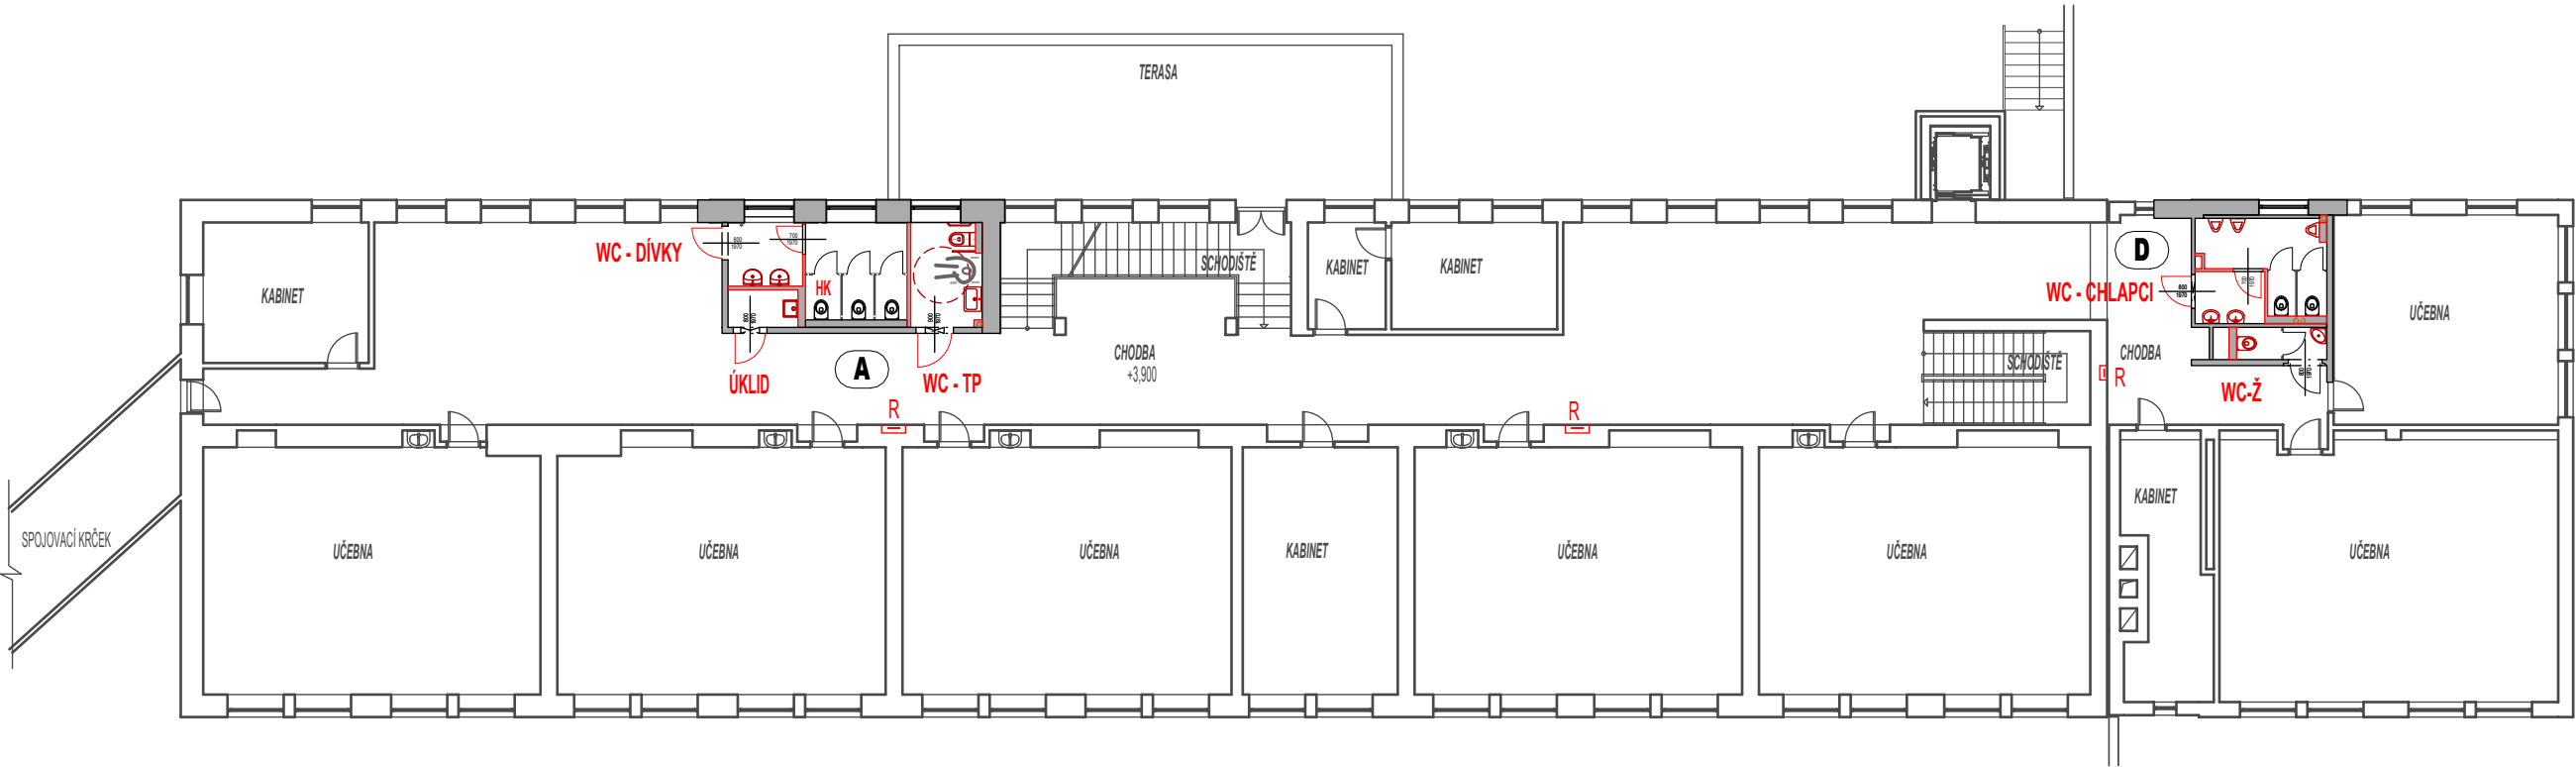

CELKOVÝ PŮDORYS - 3.NP

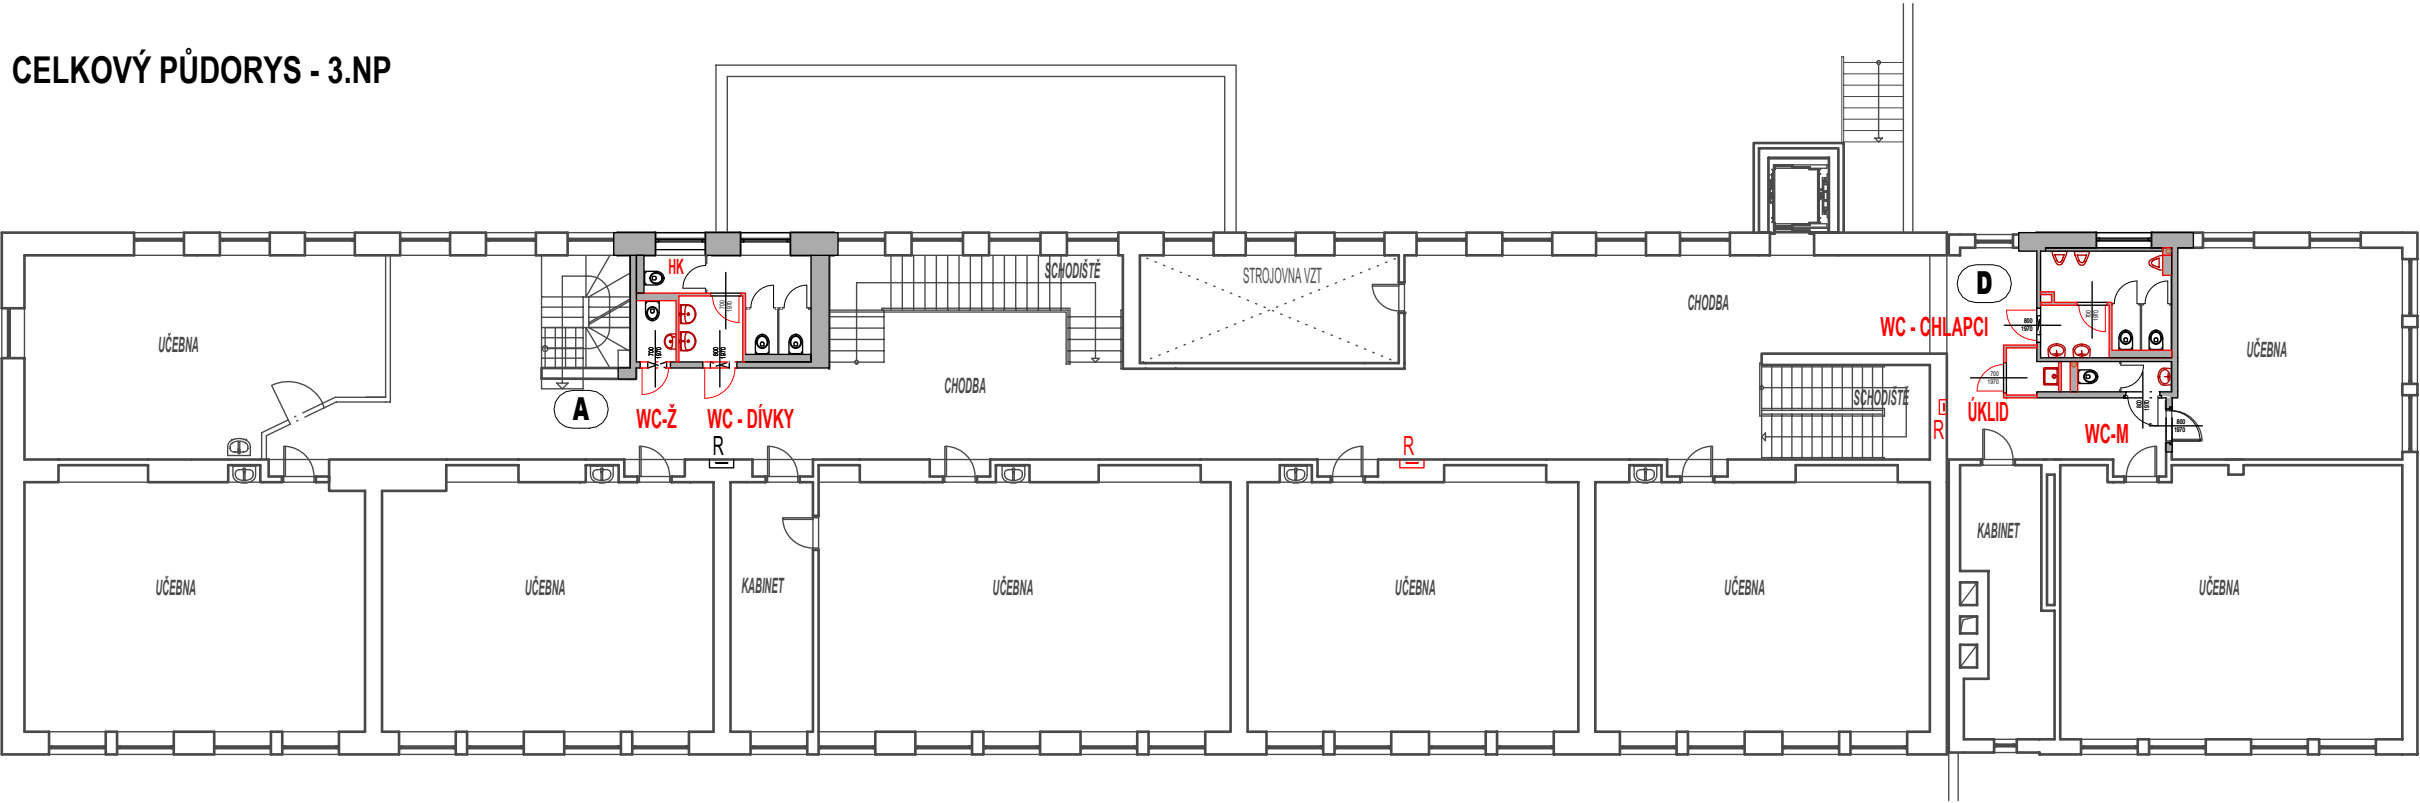

Poznámka:

PRO NOVOU DISPOZICI HYGIENICKÝCH ZAŘÍZENÍ BUDE PRAVEDENA KOMPLETNĚ NOVÁ SPLAŠKOVÁ KANALIZACE OD PATKOVÝCH KOLEN STOUPAČEK. SVISLÉ POTRUBÍ STOUPAČEK BUDE V PŘEVÁŽNÉ ČÁSTI VEDENO V TRASE PŮVODNÍCH. NOVÉ ROZVODY VODOVODŮ BUDOU NAPOJENY NA STÁVAJÍCÍ PÁTEŘNÍ ROZVODY STUDENÉ VODY, TEPLÉ VODY A CÍRKULACI TEPLÉ VODY, KTERÉ JSOU VEDENY V CHODBĚ POD STROPEM 1. PP. NOVÉ ROZVODY PRO HYGIENICKÁ ZAŘÍZENÍ BUDOU PRAVEDENY SE SAMOSTATNÝM ROZVODEM PRO WC. TOTO POTRUBÍ BUDE V 1. PP NAPOJENO SAMOSTATNĚ NA POTRUBÍ STUDENÉ VODY. PO OSAZENÍ ZAŘÍZENÍ NA VYUŽÍVÁNÍ DEŠŤOVÉ VODY BUDOU STOUPAČKY PŘEPOJENY NA TOTO NOVÉ ZAŘÍZENÍ. DETAILNÍ ŘEŠENÍ S URČENÍM MÍST NAPOJENÍ DLE ČÁSTI ZTI - PŘÍPADNĚ NUTNO POČÍTAT S PRŮZKUMEM A STANOVENÍM NA MÍSTĚ

ZŠ Milín - stavební úpravy hygienického zařízení  
v 1.np, 2np a 3.np

PROJEKTOVÁ DOKUMENTACE: D 1.1 - Architektonicko stavební řešení		DPS	datum: 04/2025
INVESTOR :	Obec Milín, ul. 11. května čp. 27, 262 31	Ing. Jan Hašek - ČKAIT 0008539 Kamenická 832, 26272 Březnice e-mail: hasek.jan@seznam.cz http: www.projekty-jh.cz IČO: 66324441	
MÍSTO STAVBY :	k.u. Milín parc.č. st. 235/1		
ODPOVĚDNÝ PROJEKTANT:	Ing. Jan Hašek		
Celkový půdorys 2.np, 3.np - nový stav		MĚRÍTKO: 1 : 200	Č. VÝKRESU: 08 REVIZE: /00

