
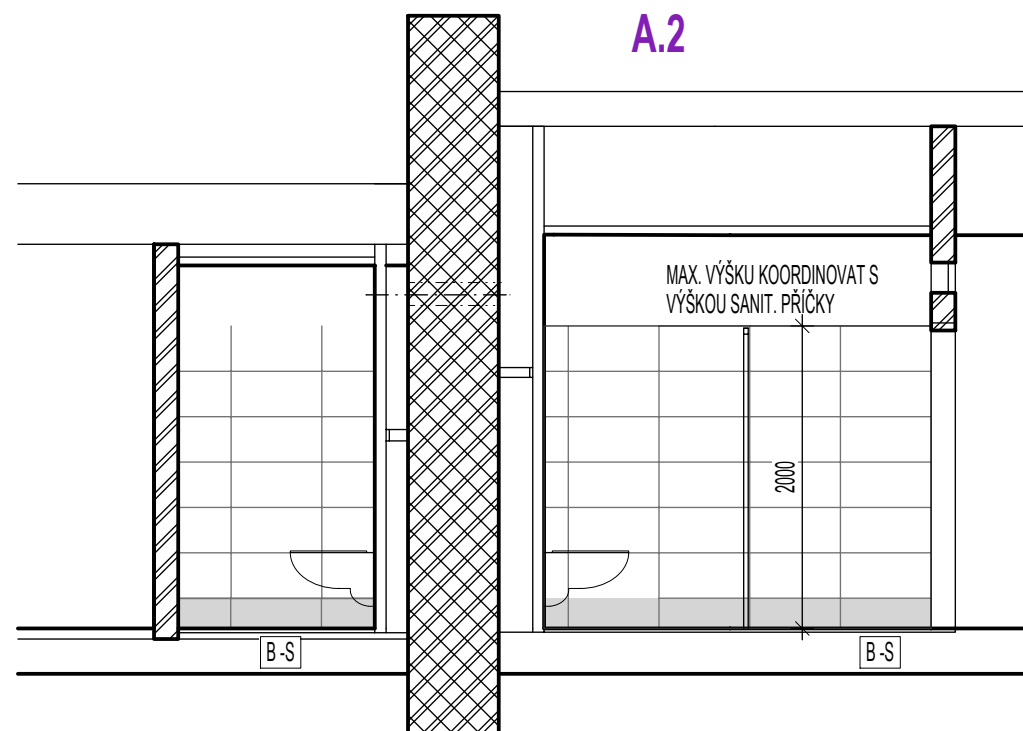
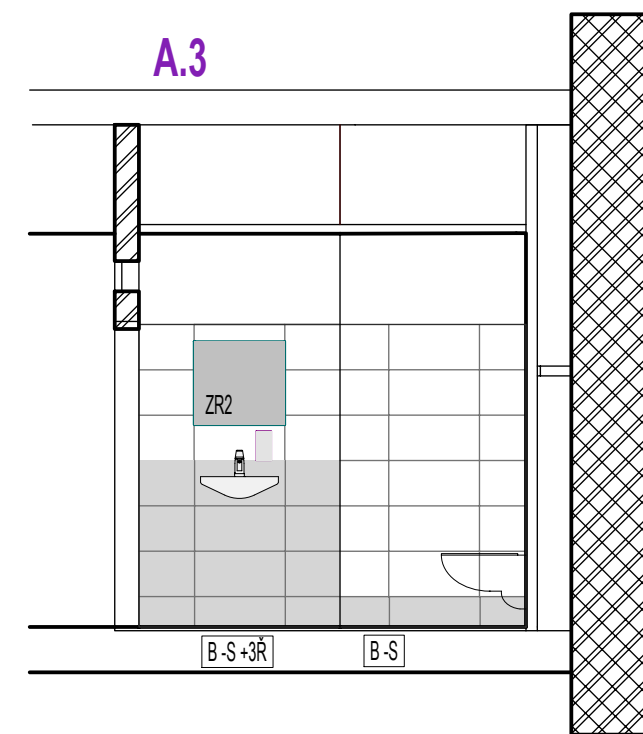


#### LEGENDA:

	OBKLAD 600x300 MATNÝ, SVĚTLÉ ŠEDÁ		OBKLAD 600x300 MATNÝ, SVĚTLÉ RŮŽOVÁ
	OBKLAD 600x300 MATNÝ, SVĚTLÉ MODRÁ (SVĚTLÉ ZELENÁ)		OBKLAD 600x300 MATNÝ, BÍLÁ-BÍLOŠEDÁ
			DLAŽBA 450x450 ŠEDOBEŽOVÁ (ŠEDÁ)
	BAREVNOST SOKLU		
	BAREVNOST SOKLU + DVĚ ŘADY		
	BAREVNOST SOKLU + TŘI ŘADY		

#### POZNÁMKA:

DESING, BAREVNOST OBKLADŮ A DLAŽBY BUDE URČEN PO PŘEDLOŽENÍ POŽADOVANÝCH VZORKŮ REFERENČNÍM VYROBKEM (RAKÓ SERIE COMPILA)  
KLADEČSKÝ PLÁN BUDE NA MÍSTĚ ODSOUHLASEN, PŘÍPADNĚ UPRAVEN  
MIN. VELIKOST DOŘEZU OBKLADU 180 MM, U DVEŘÍ K ZÁRUBNÍM MIN. 100 MM  
MIN. VELIKOST DOŘEZU DLAŽBY POŽADOVÁNA 140 MM  
VELIKOSTI ZAŘÍZOVACÍCH PŘEDMĚTŮ BUDOU OVĚŘENY PŘED OBJEDNÁNÍM DLE DISPOZICE NA MÍSTĚ  
STEJNĚ TAK I VELIKOSTI ZRCADEL MOHOU BÝT UZUSOBENY PODMÍNKAM VZNIKLYM NA STAVBĚ

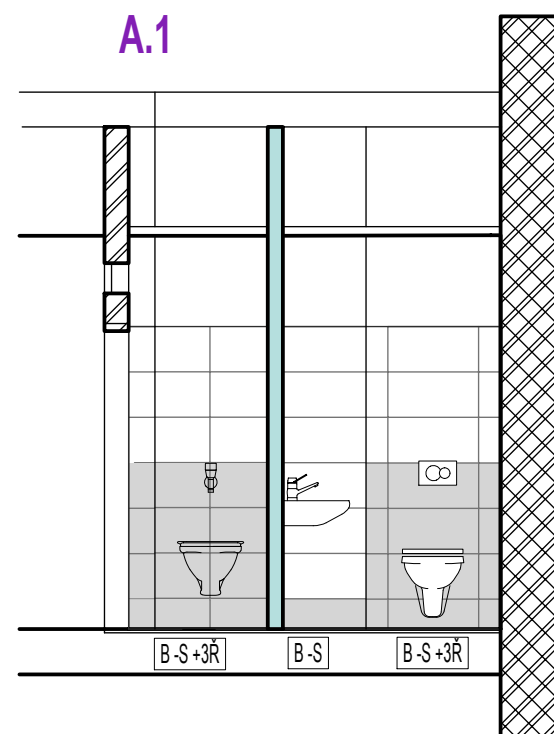

## ZŠ Milín - stavební úpravy hygienického zařízení v 1.np, 2np a 3.np

PROJEKTOVÁ DOKUMENTACE: D 1.1 - Architektonicko stavební řešení DPS

datum: 04/2025

INVESTOR :	Obec Milín, ul. 11. května čp. 27, 262 31	Ing. Jan Hašek - ČKAIT 0008539 Kamenická 832, 26272 Březnice e-mail: hasek.jan@seznam.cz http: www.projekty-jh.cz
MÍSTO STAVBY :	k.u. Milín parc.č. st. 235/1	IČO: 66324441
ODPOVĚDNÝ PROJEKTANT:	Ing. Jan Hašek	
OBKLADY, DLAŽBY SKLADBA 1.NP - část A		MĚŘÍTKO: 1 : 50
		Č. VÝKRESU: 19
		REVIZE /00

