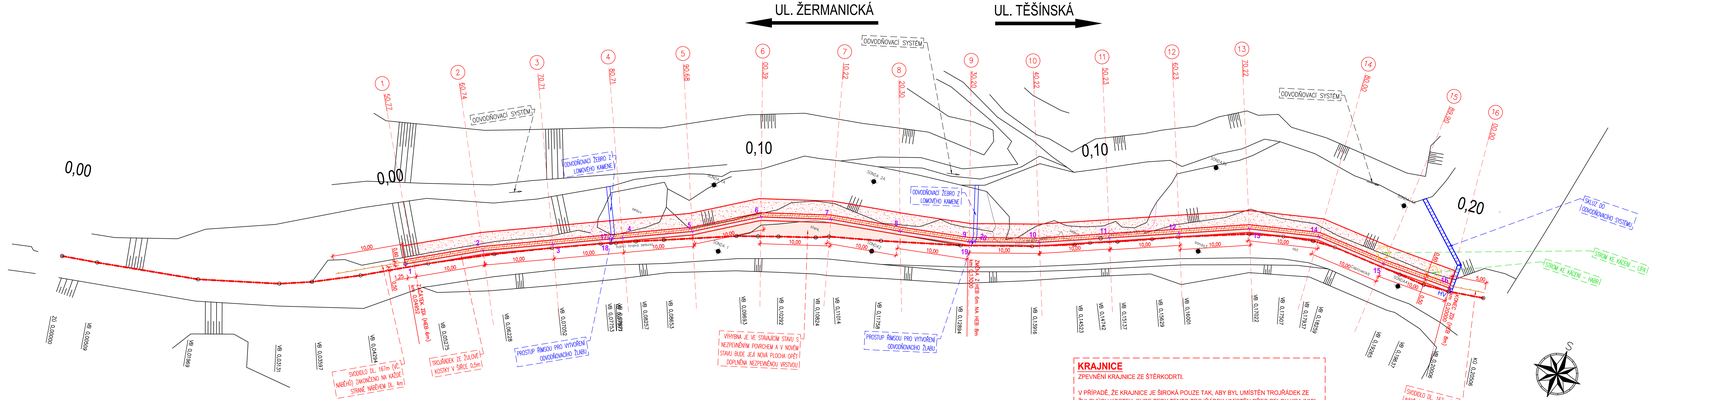
UL. ŽERMANICKÁ
UL. TĚŠÍNSKÁ
ODVODŇOVACÍ SYSTÉM
ODVODŇOVACÍ PRŮŽLAB Z LOMOVÉHO KAMENE
0,00
0,10
0,20
PŘÍKOP
PROSTUP ŘÁDKU PRO VYROVNÁNÍ ODVODŇOVACÍHO PRŮŽLABU
VÝHYBNA JE VE STÁVAJÍCÍM STAVU S NEZPEVNĚNÝM POVRCHEM A V NOVÉM STAVU BUDE JEJÍ NOVÁ PLOCHA OPĚT DOPLNĚNA NEZPEVNĚNOU VRSTVOU ZE ŠTĚRKODRTI
SPOJOVACÍ ŠACHTA
SPOJOVACÍ POTRUBÍ DN 400 SN 16,5 kN/m2
SPOJOVACÍ POTRUBÍ DN 300 SN 16,5 kN/m2