

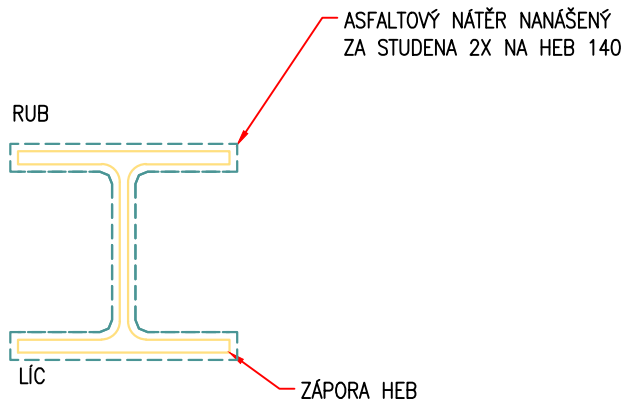


PŮDORYS 1:5
SCHÉMA PKO TRVALÝCH ZÁPOR MIMO VÝVRT

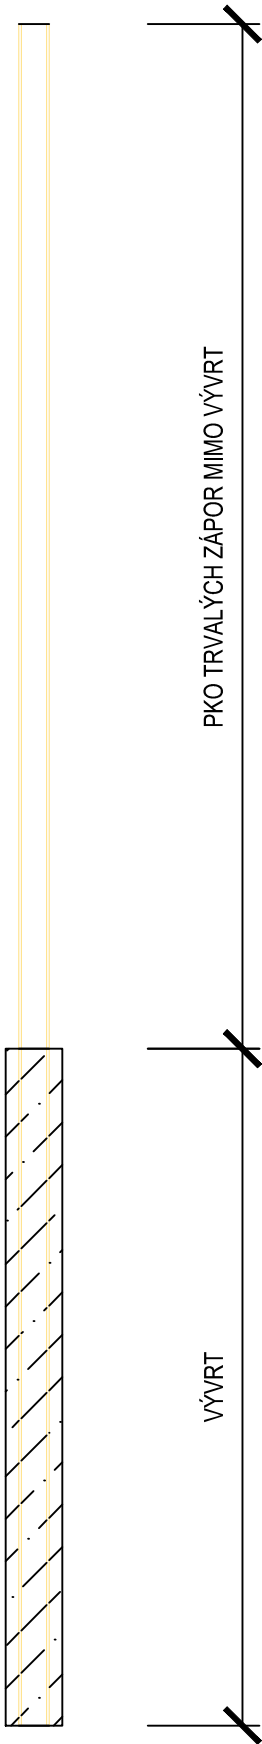

DETAIL DILATAČNÍ SPÁRY OPĚRNÉ ZDI
PŮDORYS 1:10

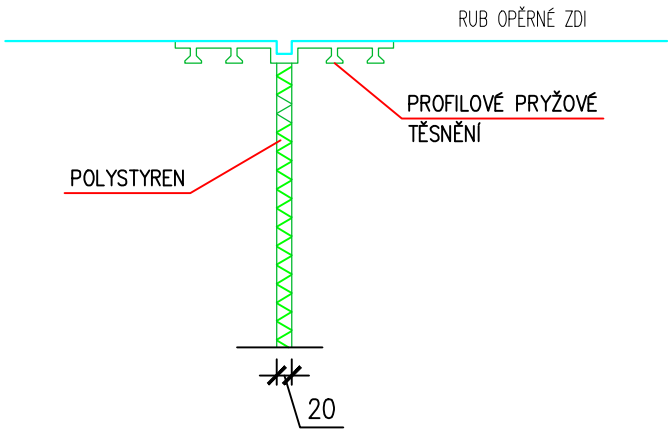

Objednatel:	OÚ Těrlicko, Májová 474/16, 73542, Těrlicko-Horní Těrlicko			
Zpracovatel:	Medexim Ostrava s.r.o., Jarkovská 328/20, Proskovice, 72400 Ostrava			
Název stavby:	Sanace sesuvu místní komunikace na ul. Čaplovecká Těrlicko			
Název výkresu:	Schéma protikorozní ochrany			
Kreslil:	Ing. Michal Kroupa	Formát:	2xA4	Příloha č.: D.1.2.03
Kontroloval:	Ing. Karel Franczyk	Datum:	15.09.2025	
Číslo zakázky:		Měřítko:	SCHÉMA	