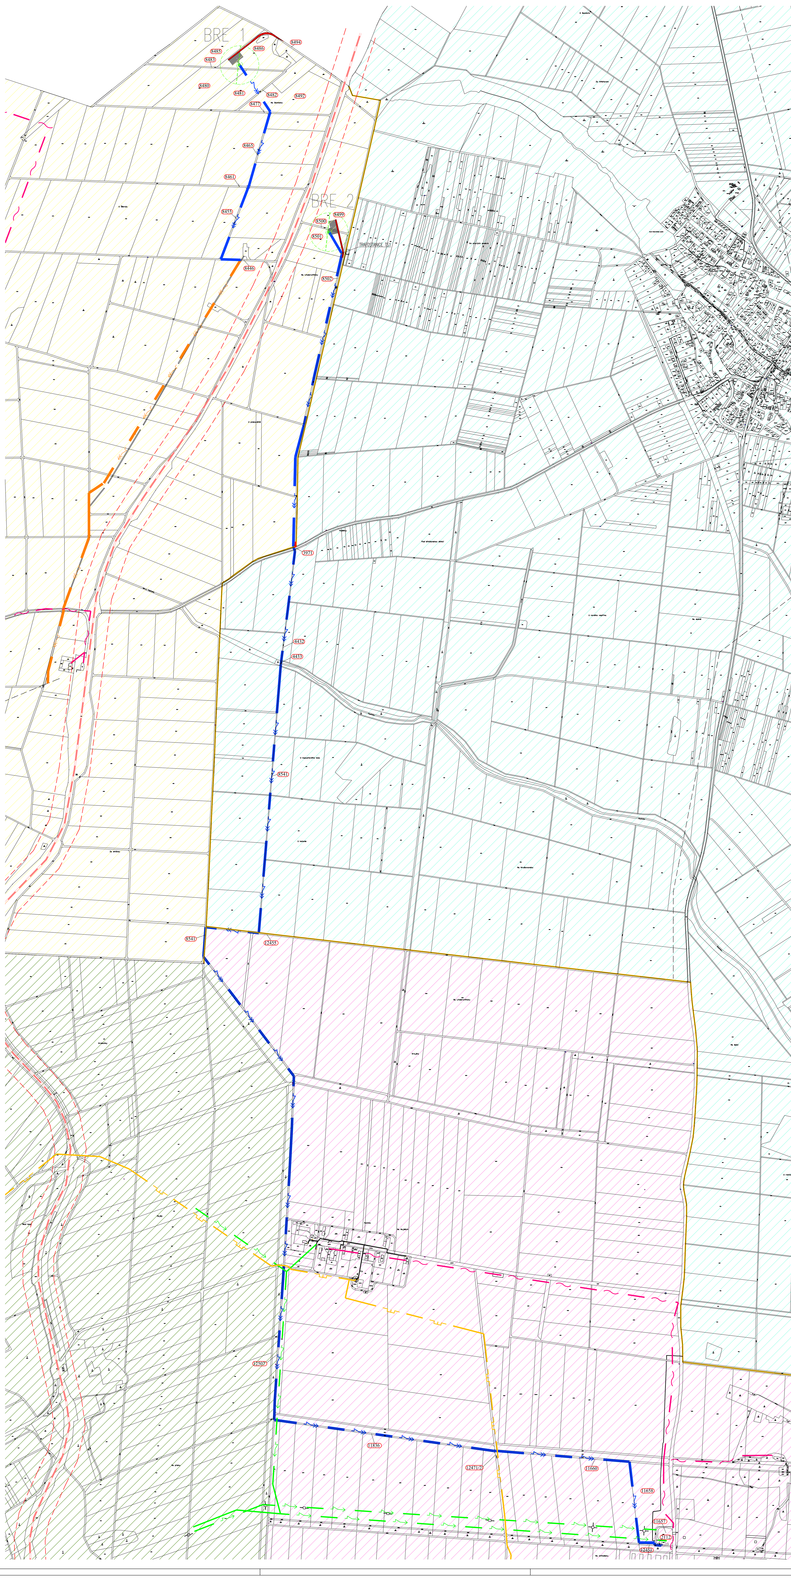

SITUACE UMÍSTĚNÍ TRAFOSTANICE TS1

M 1:200

LEGENDA

- KATASTRÁLNÍ ÚZEMÍ BŘEŽANY U ZNOJMA
- KATASTRÁLNÍ ÚZEMÍ LITOBRAŘICE
- KATASTRÁLNÍ ÚZEMÍ HRUŠOVANY NAD JEVIŠOVKOU
- KATASTRÁLNÍ ÚZEMÍ PRAVICE (NEW STAVEBNÍ DOTČENÍ)
- VĚTRNÁ ELEKTRÁRNA BRE 1 a BRE 2
- PŘÍJEZDOVÁ KOMUNIKACE
- MANIPULAČNÍ PLOCHA
- ochranné pásmo
- bezpečnostní bod
- ochranné pásmo
- NOVÉ KABELOVÉ VEDENÍ VN A SDĚLOVACÍ VEDENÍ
- STAVAJÍCÍ KABELOVÉ VEDENÍ VN
- STAVAJÍCÍ VVTL PLYNOVOD
- STAVAJÍCÍ SÍŤ ELEKTRONICKÝCH KOMUNIKACÍ
- STAVAJÍCÍ VEDENÍ VRN a VN, SDĚLOVACÍ VEDENÍ ve p.č.

Parcelní čísla pozemků : 8446, 8475, 8460, 8465, 8471, 8480, 8481, 8482, 8483, 8485, 8486, 8492, 8494, 8499, 8500, 8501, 8502, 8503, 8504.
Katastrální území : Litobratřice
Parcelní čísla pozemků : 3971, 4421, 4422, 4433.
Katastrální území Hrušovany nad Jevišovkou
Parcelní čísla pozemků : st.2112, 2107/1, 2107/6, 11666, 11836, 12421, 12425, 12472/2, 12507.

S

REVIZE 1
DOPLNĚNY STAVAJÍCÍ NIZKOVÝVOJE SÍŤ A DOTČENÉ POZEMKY,
DOPLNĚNO ZAPOJENÍ TRAFOSTANICE TS1.

Digitálně podepsal Ing. Milan Šik
DN: c=CZ, 2.5.4.97=NTRCZ-457074 , o=MTK GROUP, a=Ověřený elektronický nástroj a technická čitelných ve vyznačené, ou=Elektronické odpovědní razítko, cn=Ing. Milan Šik, email=milan.sik@mtk-group.com, serialNumber=PS220035, title=RKD
Datum: 2025.03.28 10:26:20 +07'00'

Hlavní inž. projektu	Ing. Milan Šik	MTK GROUP	
Zpracovatel	Ing. Milan Šik		
Investor	WEB Větrná Energie s.r.o.		
Místo stavby	BŘEŽANY U ZNOJMA	Zakázkové číslo	MTK-108-2024
		Stupeň	ZNAČNÝM ZEDSKÝM ZÁSAHEM
Stavba :	VIE V LOKALITĚ BŘEŽANY U ZNOJMA	Datum	11/2022
		Projekce	02/2025
		Projekt. ústav	ARCH. TOMÁŠ BOŠNA
Stavební objekt :	BRE 1, BRE 2	Formát	16 A4
		Měřítko	
Obsah výkresu :	KATASTRÁLNÍ SITUAČNÍ VÝKRES I		1:5 000
Archivní číslo :	MTK-108-2-982	Číslo revize	1
			C.2