


ŘEZ D-D - STÁVAJÍCÍ STAV

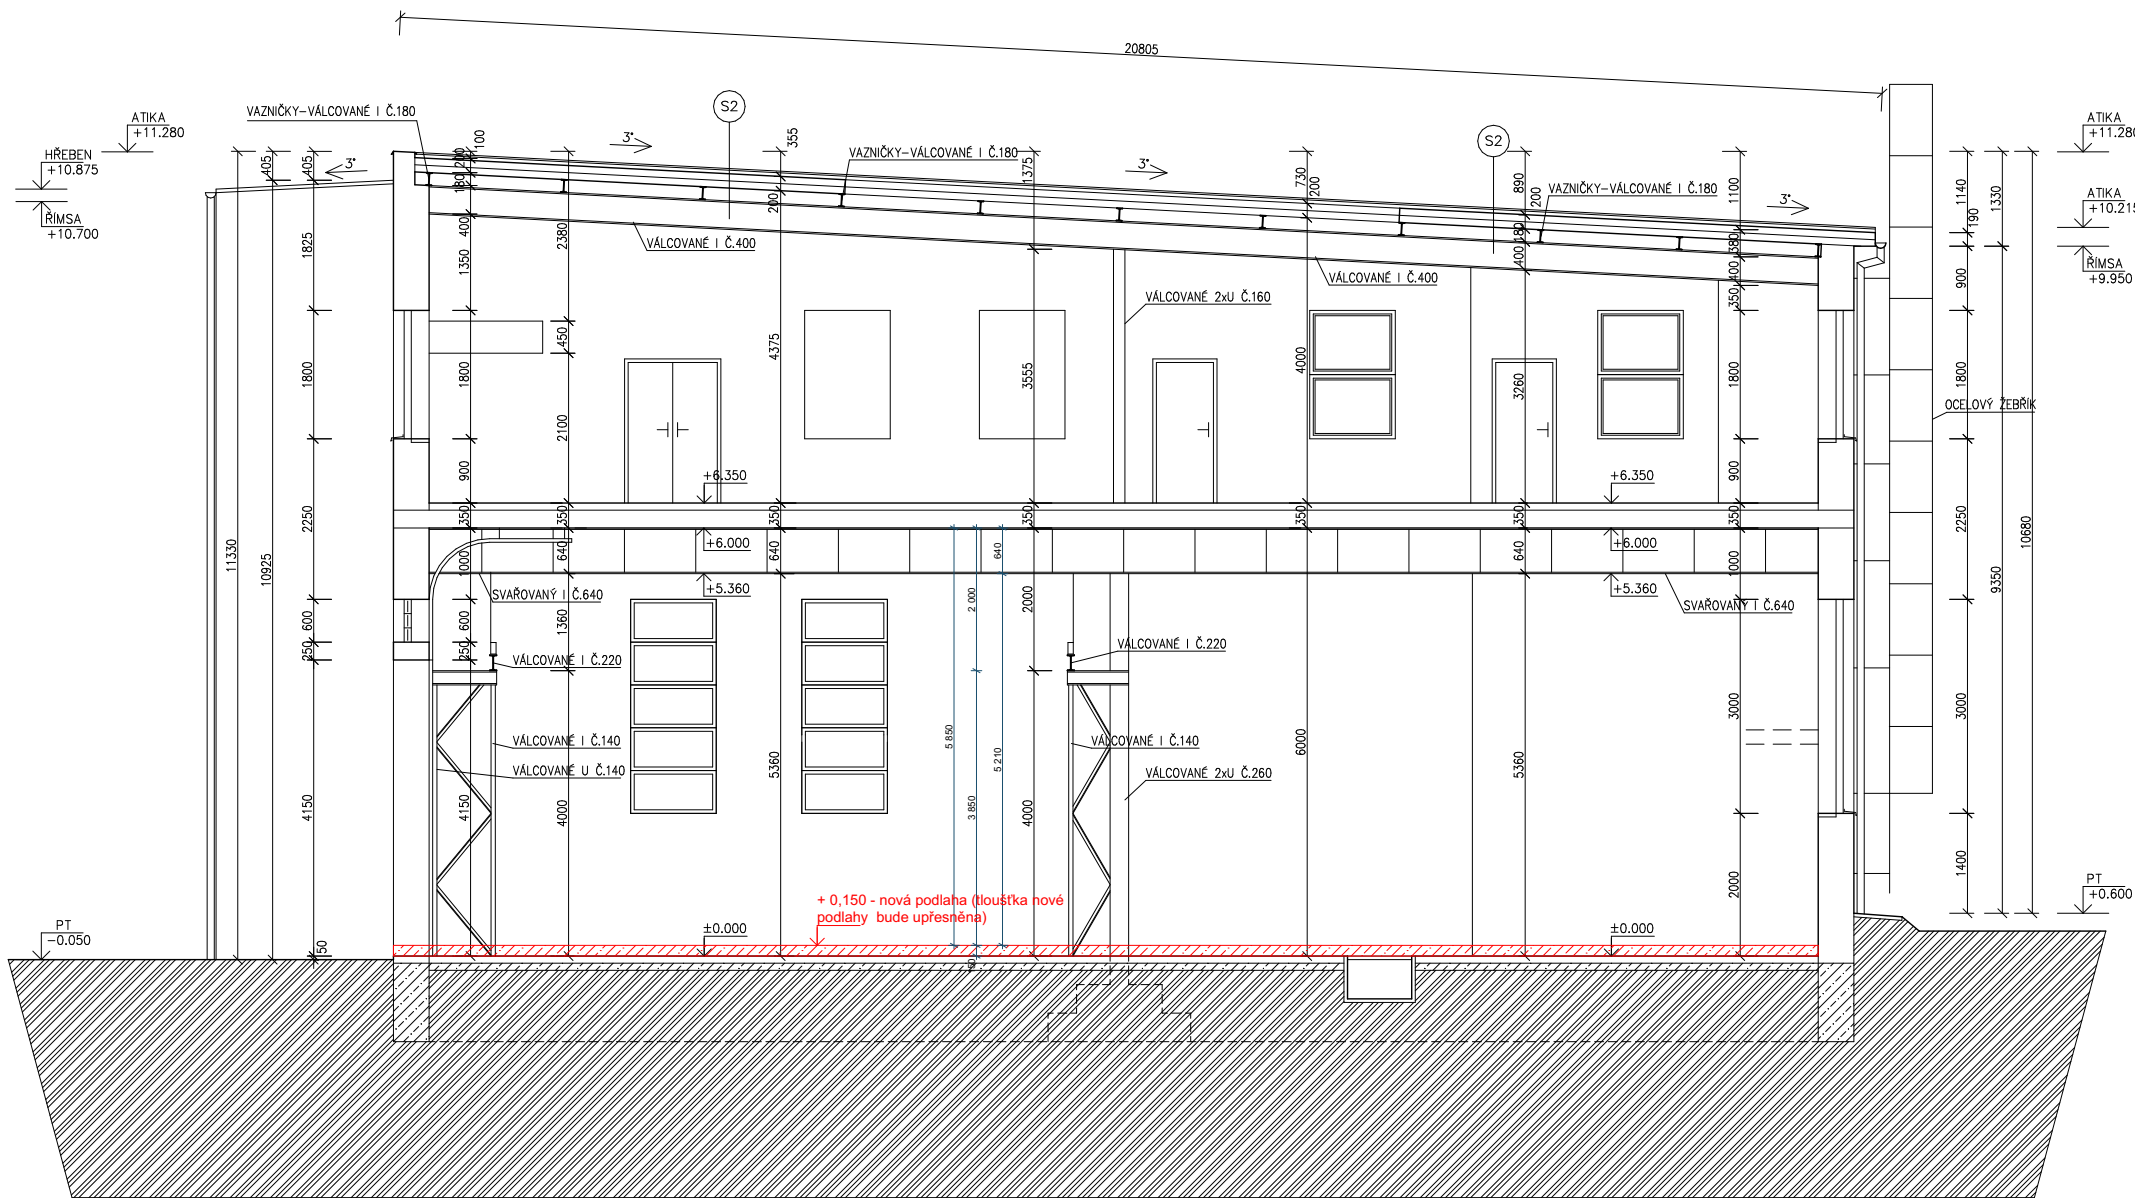

- SKLADBA STŘECHY
- (S2)
- STŘEŠNÍ KRYTINA Z PUR PANELŮ - (BARVA ŠEDÁ)
 - ASFALTOVÉ PÁSY
 - BETONOVÁ MAZANINA
 - TRAPEZOVÝ PLECH
 - NOSNÁ KONSTRUKCE Z PLNOSTĚNNÝCH VÁLCOVANÝCH PROFILŮ

- LEGENDA HMOT
- STÁVAJÍCÍ ZDIVO - CIHELNÉ BLONY
 - ZÁKLADOVÉ KONSTRUKCE
 - ROSTLÁ ZEMINA