1:5000

STÁVAJÍCÍ NAPOJENÍ NA SILNICI III/3972

SILNICE III/3972

BRE 1

8486

8494

8500

8499

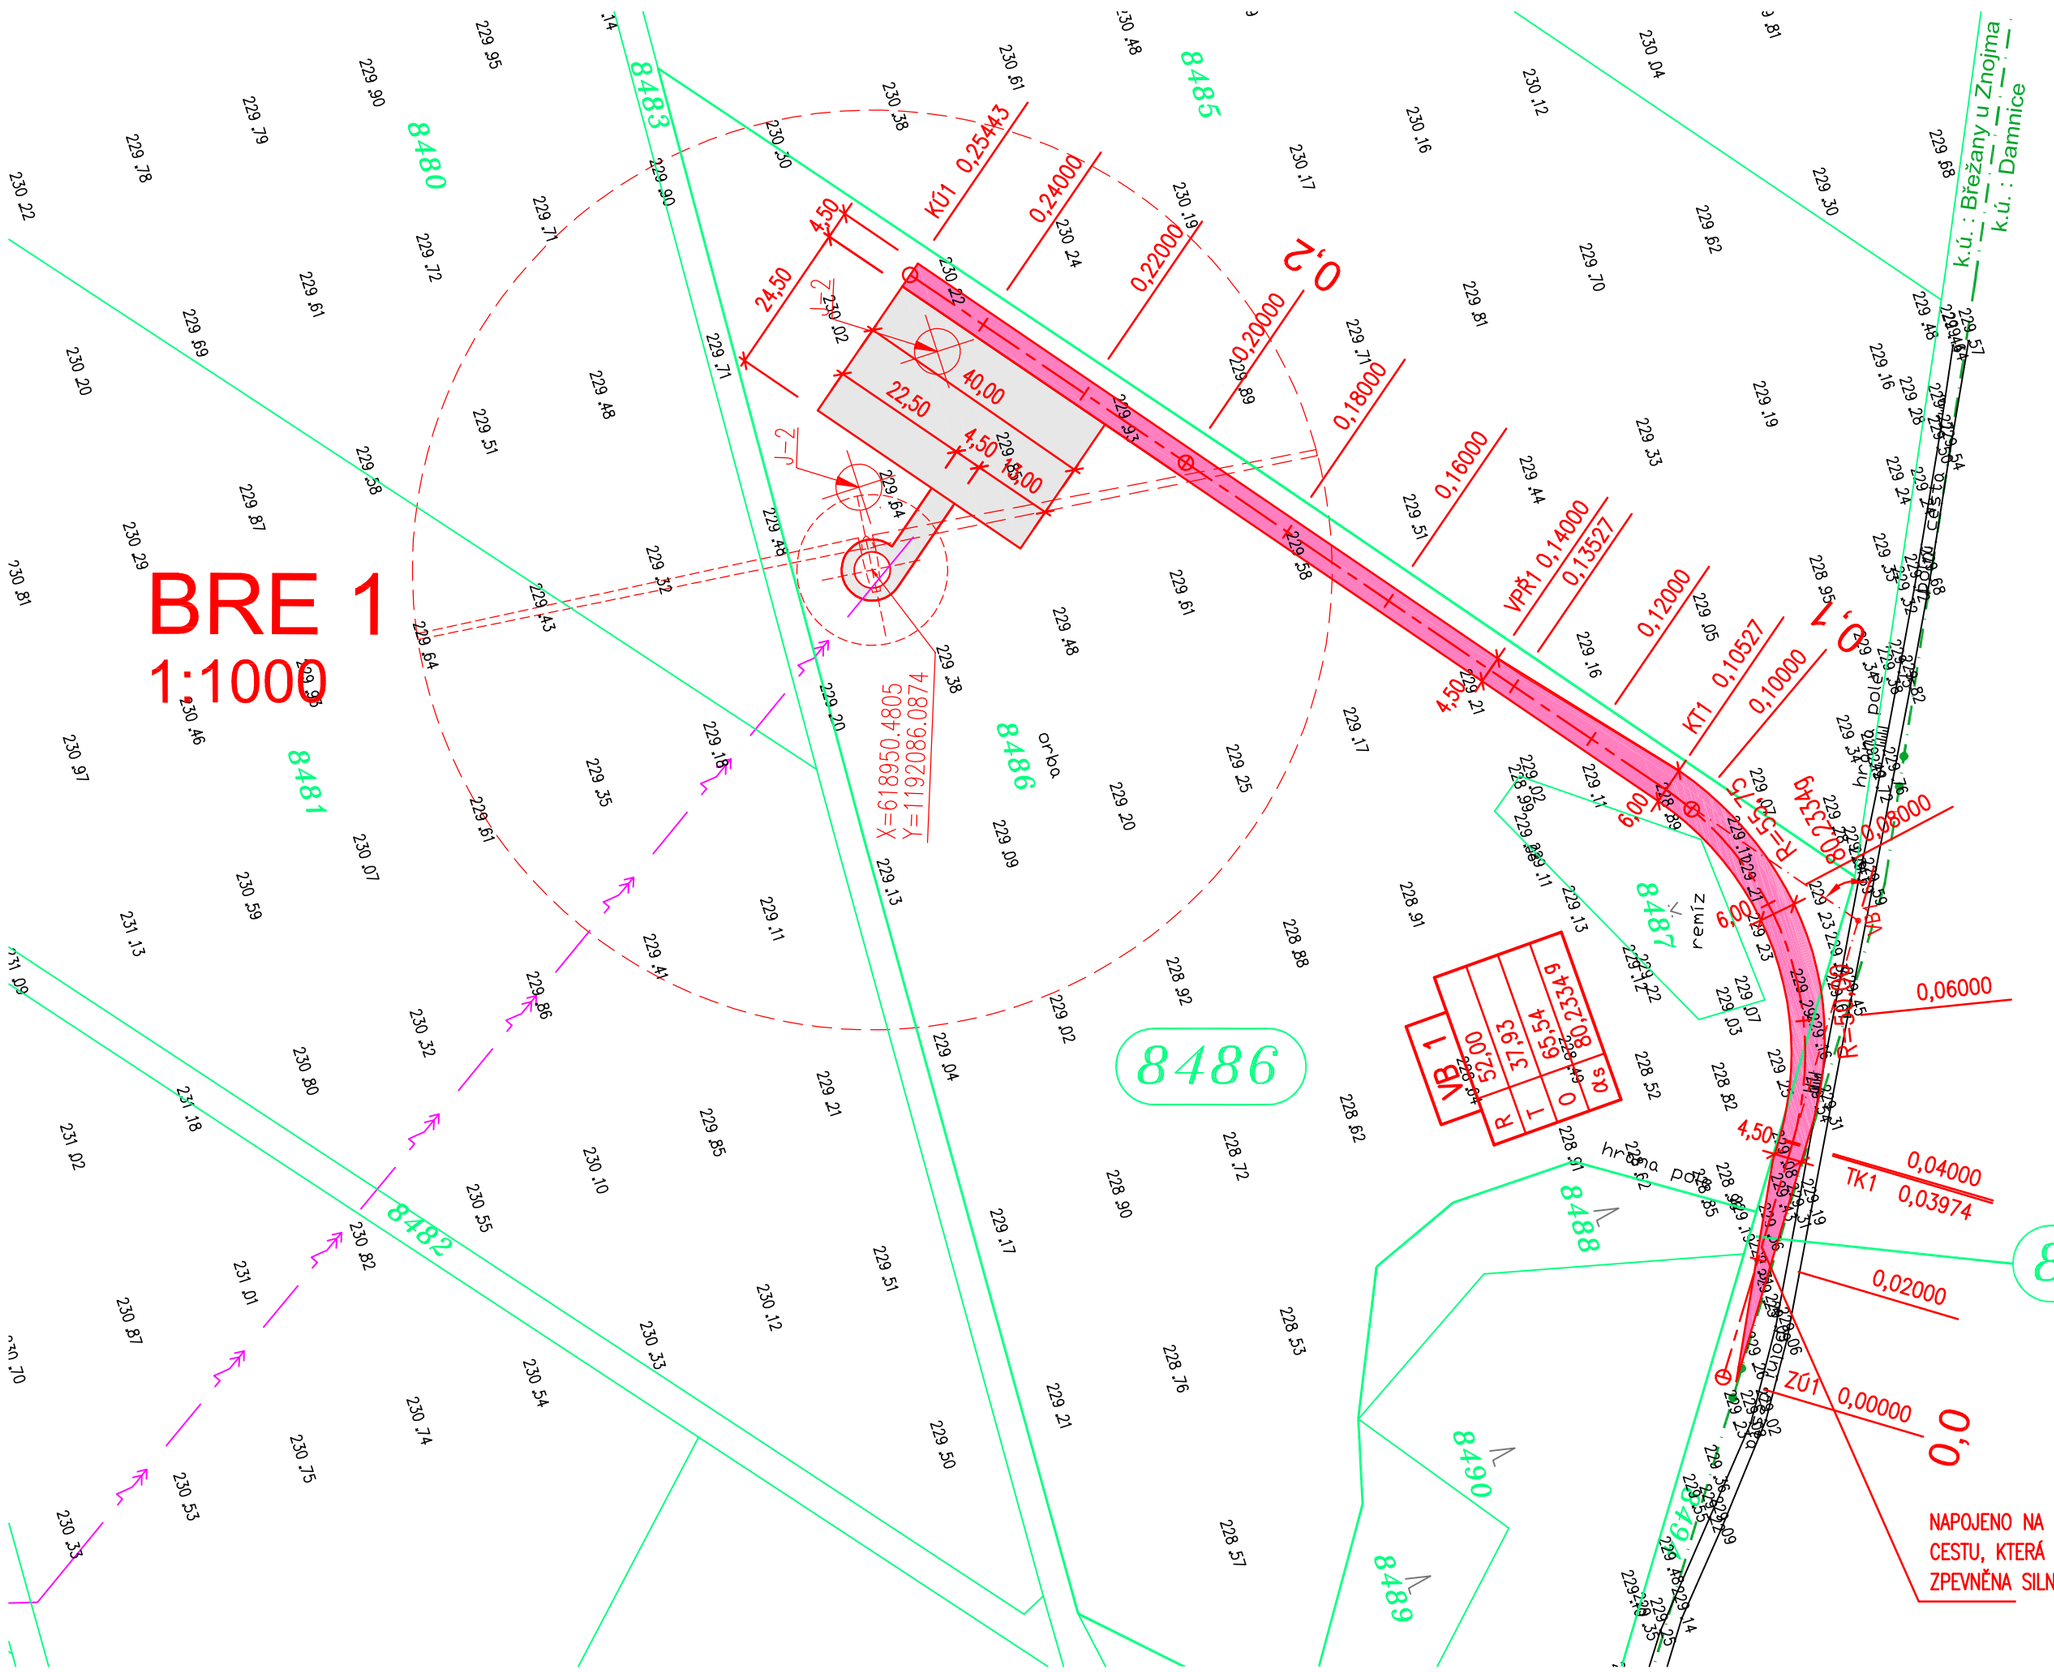

LEGENDA PLOCH:

- PŘÍJEZDOVÁ ZPEVNĚNÁ KOMUNIKACE ŠTĚRKOVÝ KRYT
- ZPEVNĚNÁ PLOCHA ŠTĚRKOVÝ KRYT

LEGENDA INŽENÝRSKÝCH SÍTÍ:

POZNÁMKA:

PRŮBĚH INŽENÝRSKÝCH SÍTÍ JE ZAKRESLEN POUZE INFORMATIVNĚ.
PŘED ZAHÁJENÍM ZEMNÍCH PRACÍ JE INVESTOR POVINNEN ZABEZPEČIT VYTYČENÍ PODZEMNÍCH INŽENÝRSKÝCH SÍTÍ. BĚHEM STAVBY MUSÍ DBÁT O JEJICH ŘÁDNÉ OZNAČENÍ.

SOUŘADNICOVÝ SYSTÉM : S-JTSK
VÝŠKOVÝ SYSTÉM : B.p.v.

ZODPOVĚDNÝ PROJEKTANT	ING. S. BERÁNEK		ING. STANISLAV BERÁNEK projektování staveb, inženýrská činnost 664 44 OŘECHOV, Ježkov 18, IČO 11485833
VYPRACOVAL	ING. L. HRUBÁ		
KRESLIL	ING. L. HRUBÁ		
OBECNÍ ÚŘAD	BŘEŽANY U ZNOJMA	DATUM	KVĚTEN 2025
INVESTOR	WEB VĚTRNÁ ENERGIE S.R.O., RÝŠOVA 149/21, 61400 BRNO	FORMÁT	3 A4
NÁZEV AKCE VTE V LOKALITĚ BŘEŽANY U ZNOJMA 2.3.0.1 – DOPRAVNÍ INFRASTRUKTURA KOMUNIKACE A ZPEVNĚNÉ PLOCHY		MĚŘÍTKO	1:1000, 1:5000
		ÚČEL	DPS
		ČÍS. ZAK.	MTK-108-2024
NÁZEV VÝKRESU SITUACE BRE 1		Č. SOUPRAVY	Č. VÝKRESU D.1.1.3