


DRUH POVrchU ÚZEMÍ  
ÚZEMNĚ EVIDENČNÍ JEDNOTKA  
KRAJ: JIHOmORAVSKÝ  
OKRES: ZNOJMO

POLE  
BRĚŽANY U ZNOJMA

PODÉLNÝ PROFIL  
BRE 2  
MĚŘ. 1:500/50

SKLONOVÉ POMĚRY

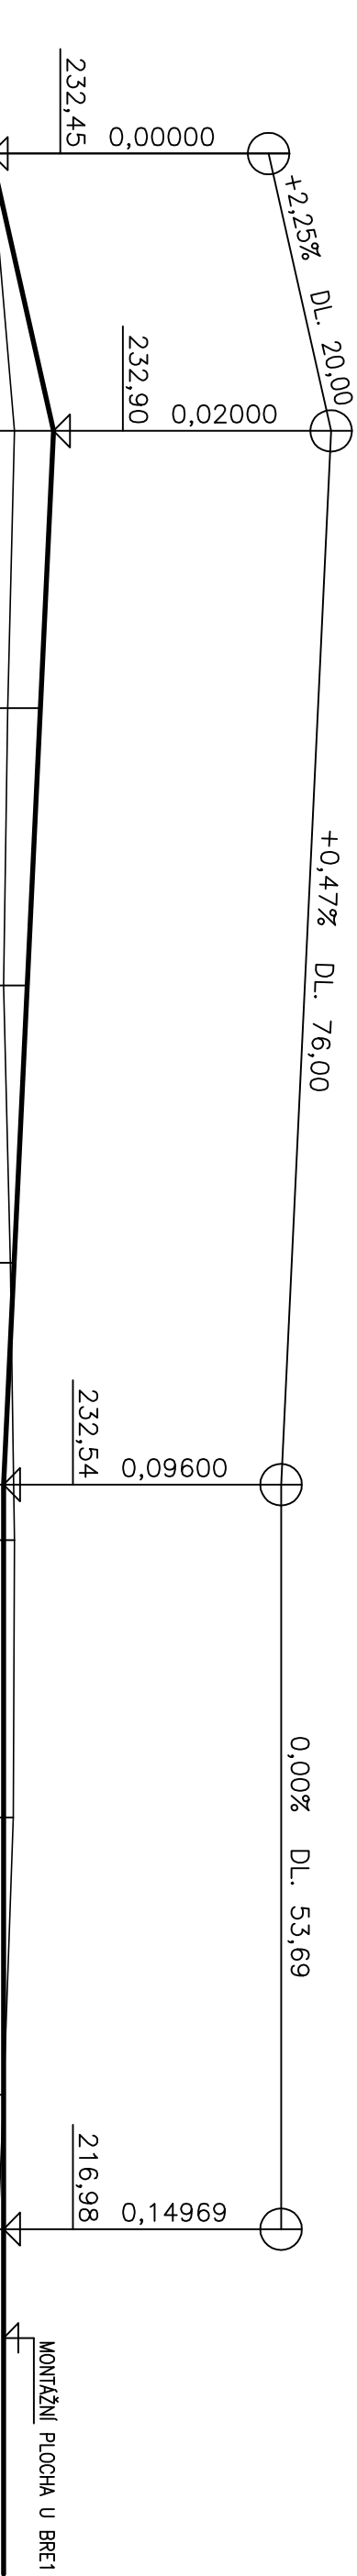


KÓTY NIVELETY

KÓTY TERÉNU

SROVNÁVACÍ ROVINA

STANIČENÍ V M  
PŘÍČNÉ ŘEZY

SMĚROVÉ POMĚRY

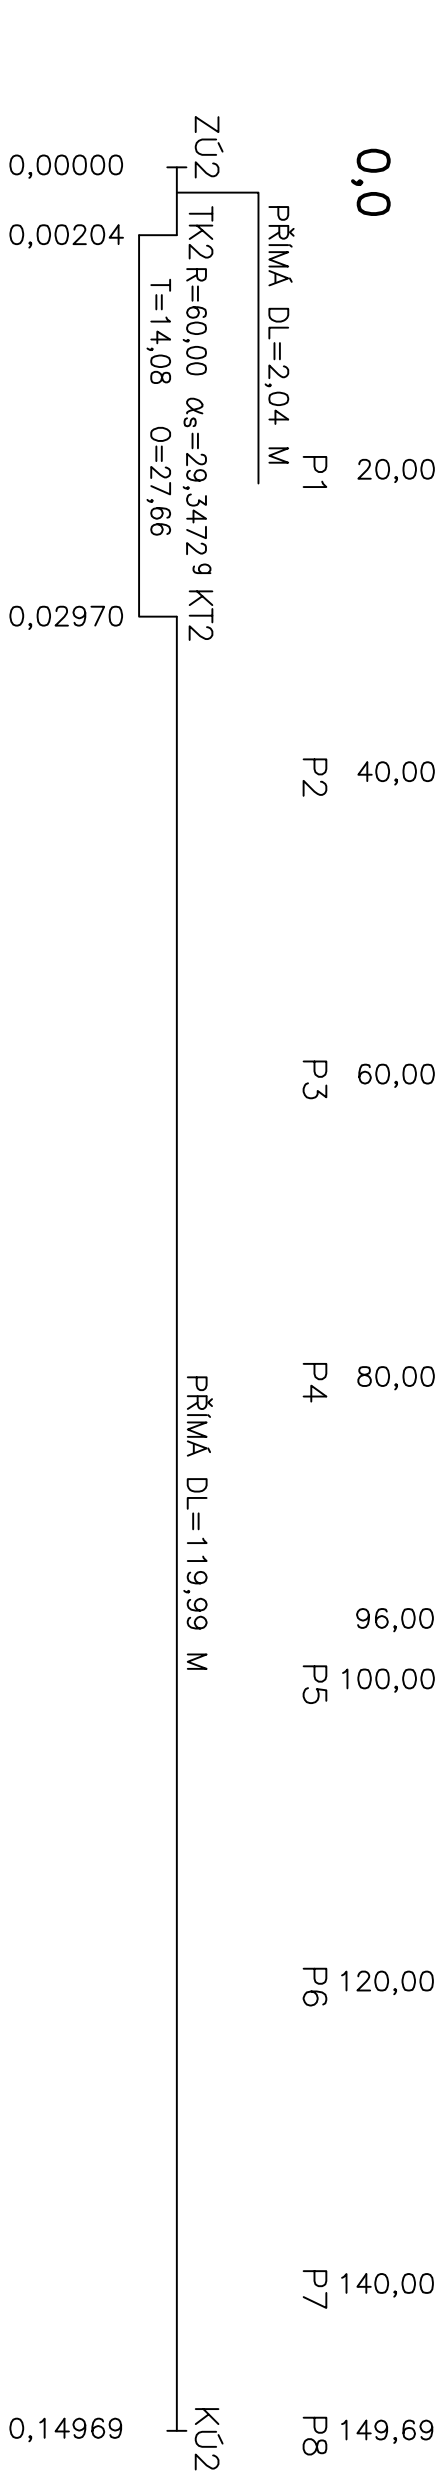

ZODPOVĚDNÝ PROJEKTANT	ING. S. BERÁNEK				
VYPRACOVAL	ING. L. HRUBÁ				
KRESLIL	ING. L. HRUBÁ				
OBEČNÍ ÚŘAD	BRĚŽANY U ZNOJMA				
INVESTOR	WEB VĚTRNÁ ENERGIE S.R.O., RÝŠOVA 149/21, 61400 BRNO				
NAZEV AKCE VTE V LOKALITĚ BRĚŽANY U ZNOJMA					
2.3.0.1 – DOPRAVNÍ INFRASTRUKTURA					
KOMUNIKACE A ZPEVNĚNÉ PLOCHY					
NAZEV VÝKRESU					
PODÉLNÝ PROFIL – BRE 2					
ING. STANISLAV BERÁNEK			ING. STANISLAV BERÁNEK		
projektování staveb, inženýrská činnost			projektování staveb, inženýrská činnost		
664 44 OŘECHOV, Ježkov 18, IČO 11465633			664 44 OŘECHOV, Ježkov 18, IČO 11465633		
DATUM			KVĚTEN 2025		
INVESTOR			3 A4		
MĚŘÍTKO			1:500		
ÚČEL			DPS		
ČÍS. ZAK.			MTK-108-2024		
Č. SOUPRAVY			Č. VÝKRESU		
D.1.1.9			D.1.1.9		