



ŘEZ BRE1
M 1:100

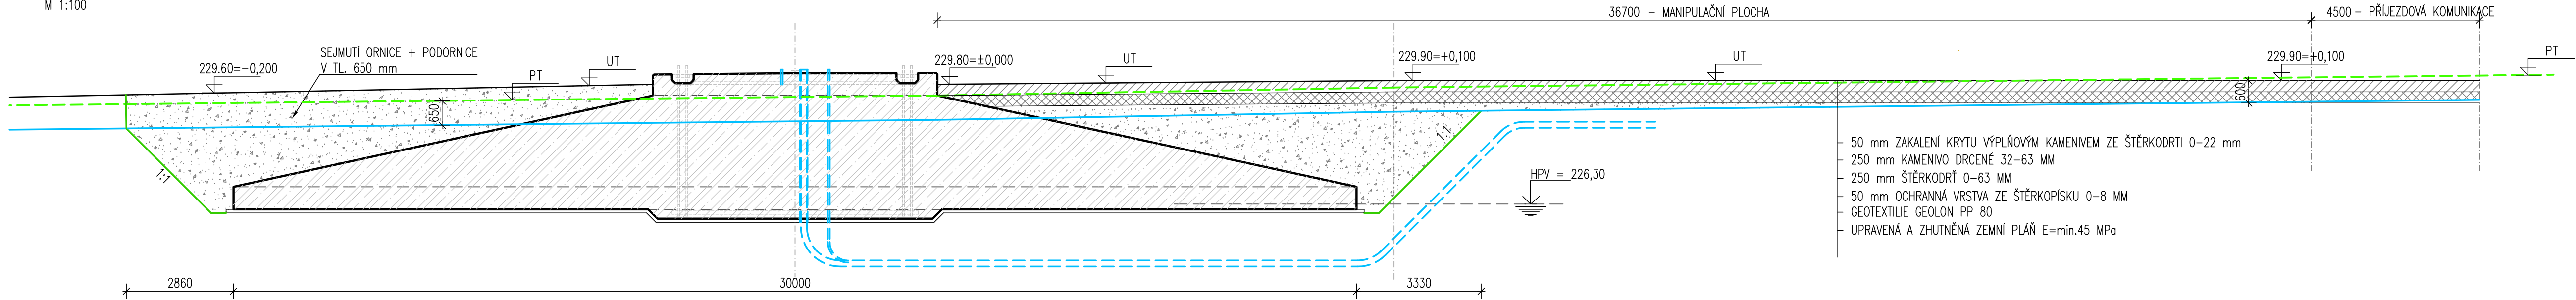

ŘEZ BRE2
M 1:100

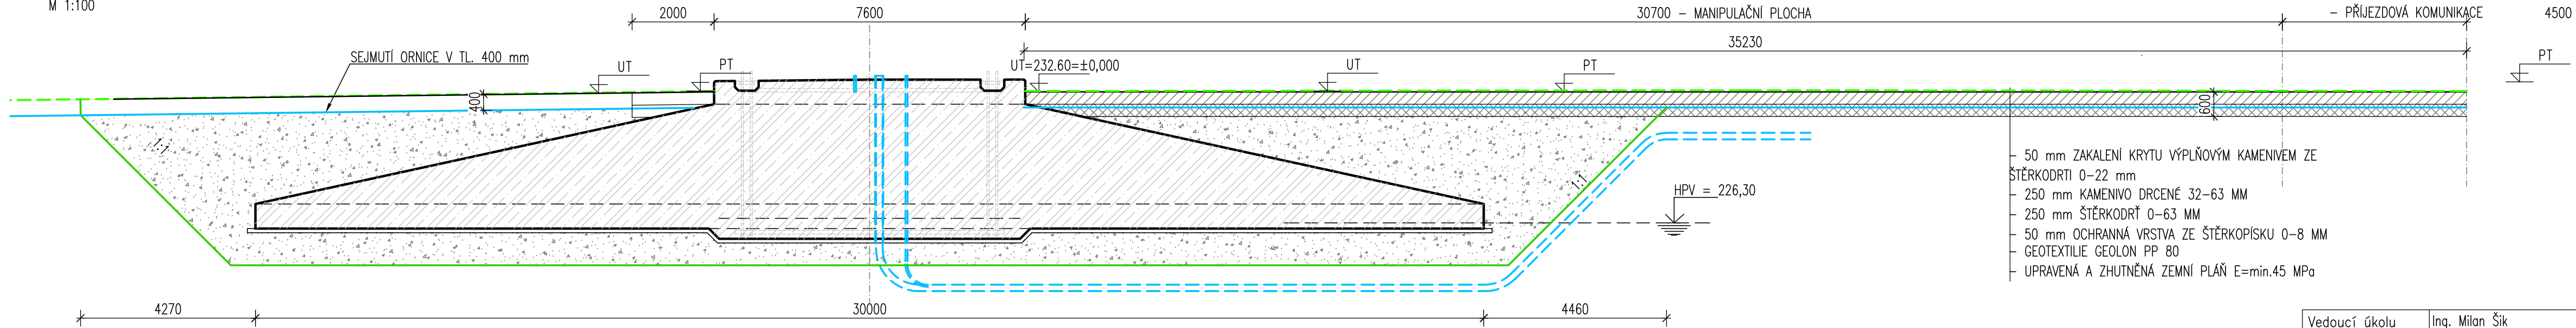

Vedoucí úkolu	Ing. Milan Šik		Zakázkové číslo	MTK-108-2024
Vypracoval	ing. Milan Šik			
Kontroloval				
Investor	WEB Větrná Energie s.r.o.	Stavba : VĚ V LOKALITĚ BŘEŽANY U ZNOJMA	Stupeň	DPS
Místo stavby	BŘEŽANY U ZNOJMA		Datum 1.vydání	05/2025
			Profesní část	ARCH. STAVEBNÍ ŘEŠENÍ
		Obsah výkresu : ŘEZ BRE1, BRE2	Formát	8 A4
			Měřítko	1:100
Archivní číslo :	MTK-108-2-1043		Číslo revize	0
				4