
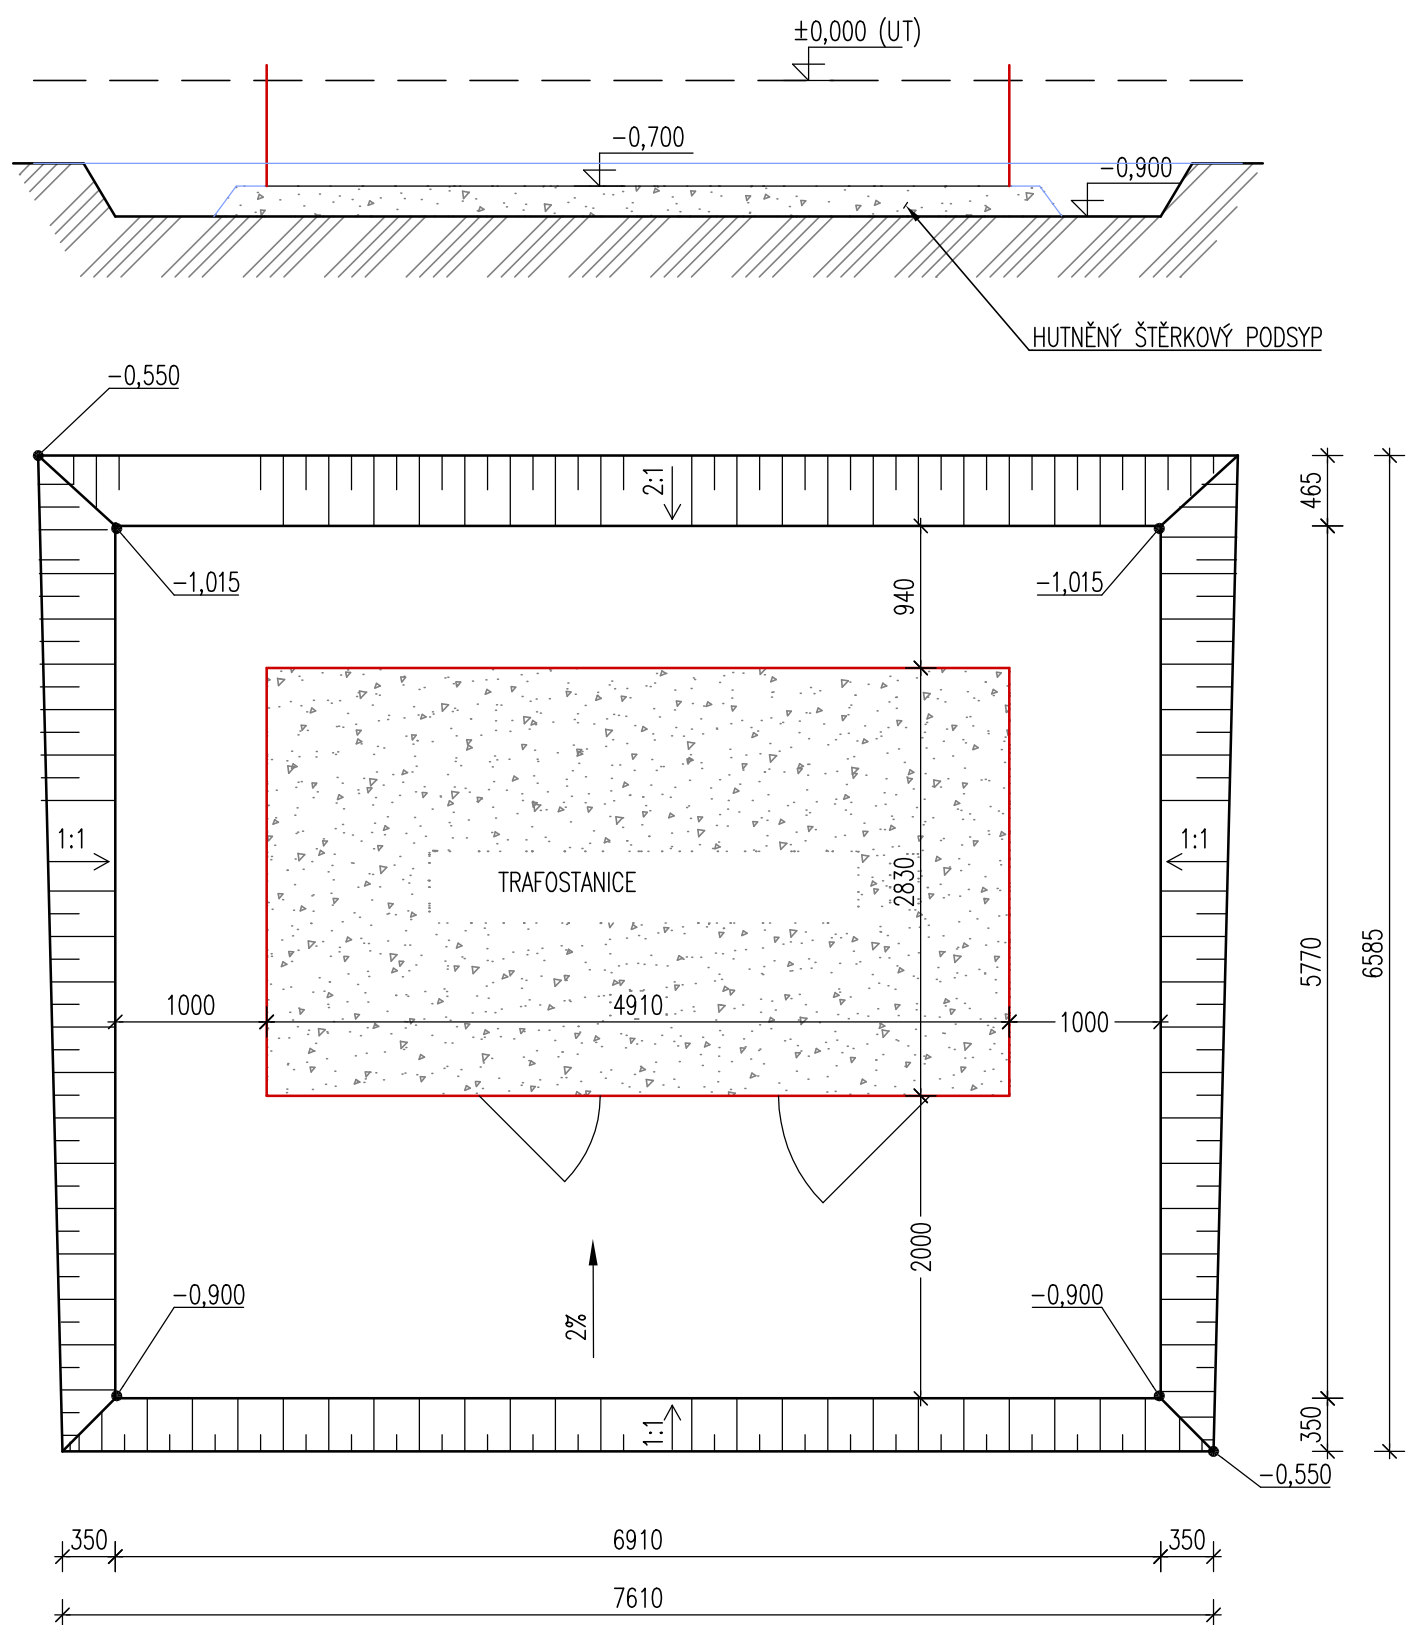



M 1:50

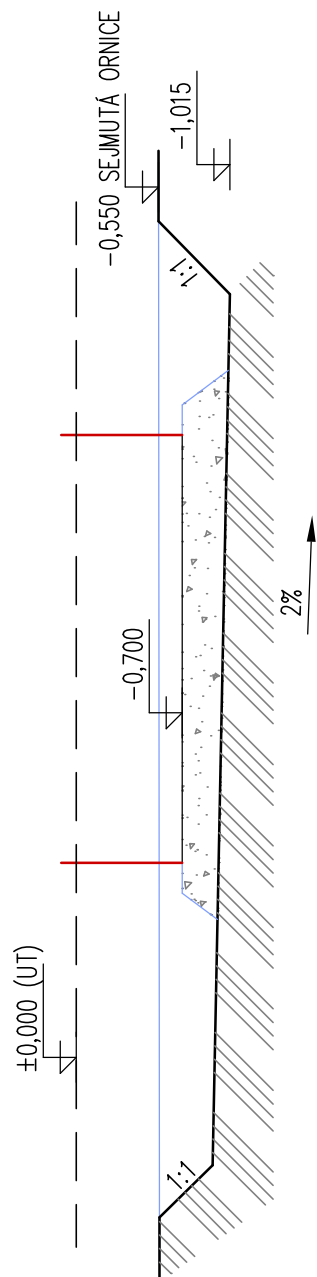

Vedoucí úkolu	Ing. Milan Šik		
Vypracoval	ing. Milan Šik		
Kontroloval			
Investor	WEB Větrná Energie s.r.o.		
Místo stavby	BŘEŽANY U ZNOJMA		
Stavba : VtE V LOKALITĚ BŘEŽANY U ZNOJMA		Zakázkové číslo	MTK-108-2024
		Stupeň	DPS
		Datum 1.vydání	05/2025
		Profesní část	ARCH. STAVEBNÍ ŘEŠENÍ
Stavební objekt : SO 01 – VĚTRNÉ ELEKTRÁRNY		Formát	2 A4
Obsah výkresu : VÝKOPY – TS1		Měřítko 1:50	5
Archivní číslo :	MTK-108-2-1044	Číslo revize 0	