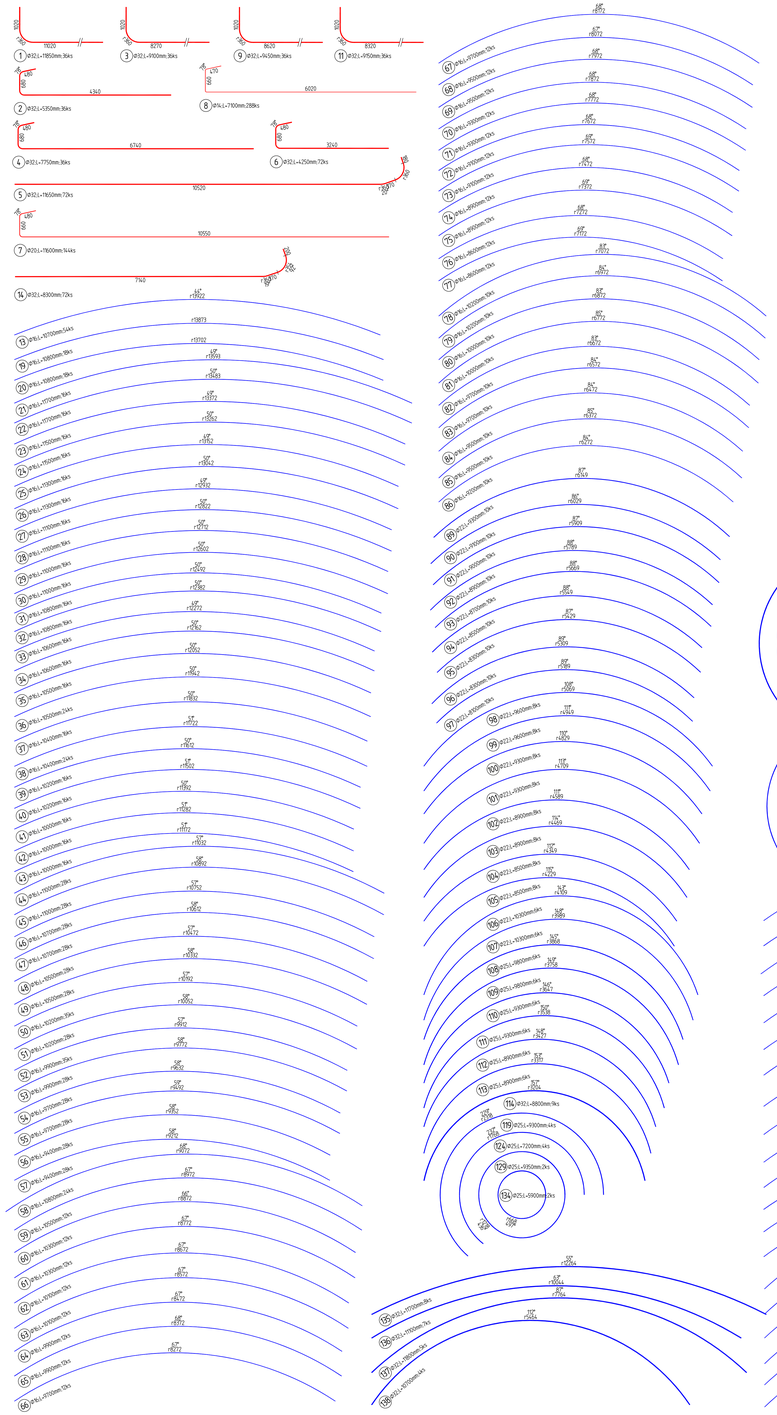

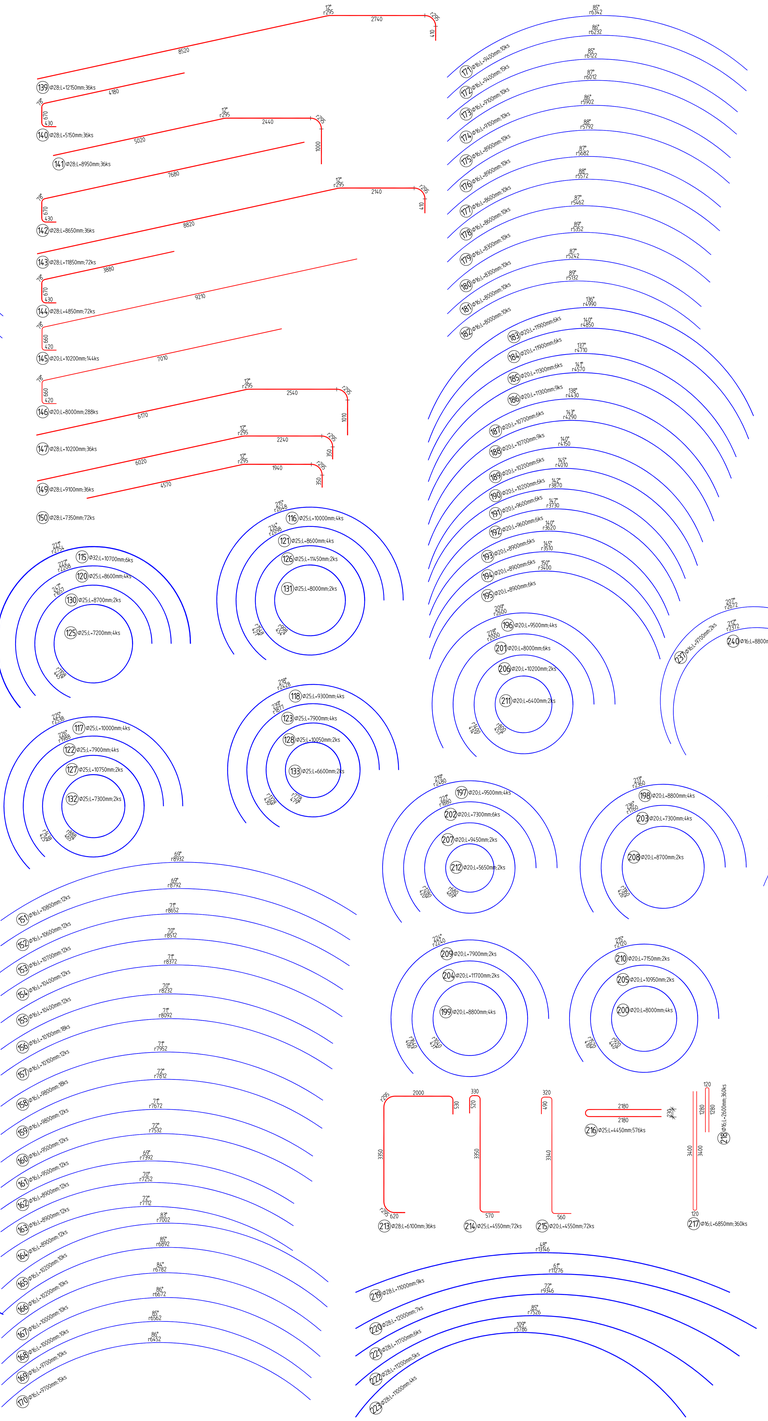

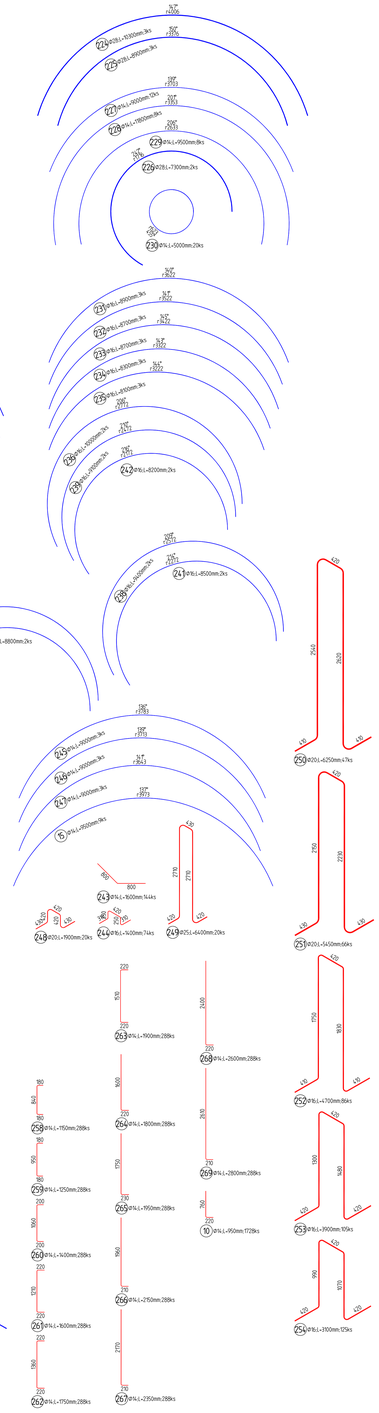

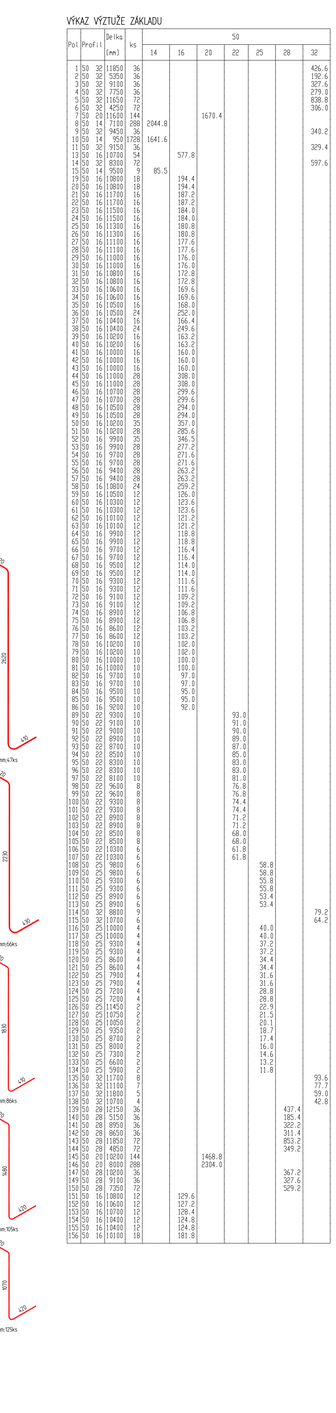

VÝKAZ VÝZTUŽE ZÁKLADU

Poz.	Profil	Délka (mm)	ks	58						
				14	16	20	22	25	28	32
1	50 32	11850	36							426.6
2	50 32	5250	36							192.6
3	50 32	9100	36							327.6
4	50 32	7750	36							279.0
5	50 32	11650	72							838.8
6	50 32	4250	72							306.0
7	50 20	11600	144			1670.4				
8	50 4	7100	288	2044.8						
9	50 32	9450	36							340.2
10	50 14	950	1728	1641.6						
11	50 32	9150	36							329.4
13	50 16	10700	54		577.8					
14	50 32	8300	72							597.6
15	50 14	9500	9	85.5						
19	50 16	10800	18		194.4					
20	50 16	10800	18		194.4					
21	50 16	11700	16		187.2					
22	50 16	11700	16		187.2					
23	50 16	11500	16		184.0					
24	50 16	11500	16		184.0					
25	50 16	11300	16		180.8					
26	50 16	11300	16		180.8					
27	50 16	11100	16		177.6					
28	50 16	11100	16		177.6					
29	50 16	11000	16		176.0					
30	50 16	11000	16		176.0					
31	50 16	10800	16		172.8					
32	50 16	10800	16		172.8					
33	50 16	10600	16		169.6					
34	50 16	10600	16		169.6					
35	50 16	10500	16		168.0					
36	50 16	10500	24		252.0					
37	50 16	10400	16		166.4					
38	50 16	10400	24		249.6					
39	50 16	10200	16		163.2					
40	50 16	10200	16		163.2					
41	50 16	10000	16		160.0					
42	50 16	10000	16		160.0					
43	50 16	10000	16		160.0					
44	50 16	10000	28		280.0					
45	50 16	10000	28		280.0					
46	50 16	10700	28		299.6					
47	50 16	10700	28		299.6					
48	50 16	10500	28		294.0					
49	50 16	10500	28		294.0					
50	50 16	10200	35		357.0					
51	50 16	10200	28		285.6					
52	50 16	9900	35		346.5					
53	50 16	9900	28		277.2					
54	50 16	9700	28		271.6					
55	50 16	9700	28		271.6					
56	50 16	9400	28		263.2					
57	50 16	9400	28		263.2					
58	50 16	10800	24		259.2					
59	50 16	10500	12		126.0					
60	50 16	10300	12		123.6					
61	50 16	10300	12		123.6					
62	50 16	10100	12		121.2					
63	50 16	10100	12		121.2					
64	50 16	9900	12		118.8					
65	50 16	9900	12		118.8					
66	50 16	9700	12		116.4					
67	50 16	9700	12		116.4					
68	50 16	9500	12		114.0					
69	50 16	9500	12		114.0					
70	50 16	9300	12		111.6					
71	50 16	9300	12		111.6					
72	50 16	9100	12		109.2					
73	50 16	9100	12		109.2					
74	50 16	8900	12		106.8					
75	50 16	8900	12		106.8					
76	50 16	8600	12		103.2					
77	50 16	8600	12		103.2					
78	50 16	10200	10		102.0					
79	50 16	10200	10		102.0					
80	50 16	10000	10		100.0					
81	50 16	10000	10		100.0					
82	50 16	9700	10		97.0					
83	50 16	9700	10		97.0					
84	50 16	9500	10		95.0					
85	50 16	9500	10		95.0					
86	50 16	9200	10		92.0					
89	50 22	9300	10			93.0				
90	50 22	9100	10			91.0				
91	50 22	9000	10			90.0				
92	50 22	8900	10			89.0				
93	50 22	8700	10			87.0				
94	50 22	8500	10			85.0				
95	50 22	8300	10			83.0				
96	50 22	8200	10			82.0				
97	50 22	8100	10			81.0				
98	50 22	9600	8			76.8				
99	50 22	9600	8			76.8				
100	50 22	9300	8			74.4				
101	50 22	9300	8			74.4				
102	50 22	8900	8			71.2				
103	50 22	8900	8			71.2				
104	50 22	8500	8			68.0				
105	50 22	8500	8			68.0				
106	50 22	10300	6			61.8				
107	50 22	10300	6			61.8				
108	50 25	9800	6				58.8			
109	50 25	9800	6				58.8			
110	50 25	9300	6				55.8			
111	50 25	9300	6				55.8			
112	50 25	8900	6				53.4			
113	50 25	8900	6				53.4			
114	50 32	8800	9							79.2
115	50 32	10700	6							64.2
116	50 25	10000	4				40.0			
117	50 25	10000	4				40.0			
118	50 25	9300	4				37.2			
119	50 25	9300	4				37.2			
120	50 25	8600	4				34.4			
121	50 25	8600	4				34.4			
122	50 25	7900	4				31.6			
123	50 25	7900	4				31.6			
124	50 25	7200	4				28.8			
125	50 25	7200	4				28.8			
126	50 25	11450	2				22.9			
127	50 25	10750	2				21.5			
128	50 25	10050	2				20.1			
129	50 25	9350	2				18.7			
130	50 25	8700	2				17.4			
131	50 25	8000	2				16.0			
132	50 25	7300	2				14.6			
133	50 25	6600	2				13.2			
134	50 25	5900	2				11.8			
135	50 32	11700	8							93.6
136	50 32	11100	7							77.7
137	50 32	11800	5							59.0
138	50 32	10700	4							42.8
139	50 28	12150	36					437.4		
140	50 28	5150	36					185.4		
141	50 28	8950	36					322.2		
142	50 28	8650	36					311.4		
143	50 28	11850	72					853.2		
144	50 28	4850	72					349.2		
145	50 20	10250	144			1468.8				
146	50 20	8000	288			2304.0				
147	50 28	10250	36					367.2		
149	50 28	9100	36					327.6		
150	50 28	7350	72					529.2		
151	50 16	10800	12		129.6					
152	50 16	10600	12		127.2					
153	50 16	10700	12		128.4					
154	50 16	10400	12		124.8					
155	50 16	10400	12		124.8					
156	50 16	10100	18		181.8					
157	50 16	10100	12		121.2					
158	50 16	9800	18		176.4					
159	50 16	9800	12		117.6					
160	50 16	9500	12		114.0					
161	50 16	9500	12		114.0					
162	50 16	8900	12		106.8					
163	50 16	8900	12		106.8					
164	50 16	8900	12		106.8					
165	50 16	10200	10		102.0					
166	50 16	10200	10		102.0					
167	50 16	10000	10		100.0					
168	50 16	10000	10		100.0					
169	50 16	9700	10		97.0					
170	50 16	9700	15		145.5					
171	50 16	9400	10		94.0					
172	50 16	9400	15		141.0					
173	50 16	9100	10		91.0					
174	50 16	9100	10		91.0					
175	50 16	8900	10		89.0					
176	50 16	8900	10		89.0					
177	50 16	8600	10		86.0					
178	50 16	8600	10		86.0					
179	50 16	8300	10		83.0					
180	50 16	8300	10		83.0					
181	50 16	8000	10		80.0					
182	50 16	8000	10		80.0					
183	50 20	11900	6			71.4				
184	50 20	11900	6			71.4				
185	50 20	11300	6			67.8				
186	50 20	11300	9			101.7				
187	50 20	10700	6			64.2				
188	50 20	10700	9			96.3				
189	50 20	10200	6			61.2				
190	50 20	10200	6			61.2				
191	50 20	9600	6			57.6				
192	50 20	9600	6			57.6				
193	50 20	8900	6			53.4				
194	50 20	8900	6			53.4				
195	50 20	8900	6			53.4				
196	50 20	9500	4			38.0				
197	50 20	9500	4			38.0				
198	50 20	8800	4			35.2				
199	50 20	8800	4			35.2				
200	50 20	8000	4			32.0				
201	50 20	8000	6			48.0				
202	50 20	7300	6			43.8				
203	50 20	7300	4			29.2				
204	50 20	11700	2			23.4				
205	50 20	10950	2			21.9				
206	50 20	10200	2			20.4				
207	50 20	9450	2			18.9				
208	50 20	8700	2			17.4				
209	50 20	7900	2			15.8				
210	50 20	7150	2			14.3				
211	50 20	6400	2			12.8				
212	50 20	5650	2			11.3				
213	50 25	6100	36							219.6
214	50 25	4550	72						327.6	
215	50 20	4550	72			327.6				
216	50 25	4450	576						2563.2	
217	50 16	6850	360		2466.0					
218	50 16	2600	360		936.0					
219	50 28	11000	9							99.0
220	50 28	9400	9							84.6
221	50 28	11700	6							70.2
222	50 28	11200	5							56.0
223	50 28	11064	4							44.3
224	50 28	10300	3							30.9
225	50 28	8900	3							26.7
226	50 28	7300	2							14.6
227	50 14	9000	2							
228	50 14	11800	8	108.0						
229	50 14	9500	8	76.0						
230	50 14	5000	20	100.0						
231	50 16	8900	3		26.7					
232	50 16	8700	3		26.1					
233	50 16	8700	3		26.1					
234	50 16	8300	3		24.9					
235	50 16	8100	3		24.3					
236	50 16	8000	2		16.0					
237	50 16	9700	2		19.4					
238	50 16	9400	2		18.8					
239	50 16	9100	2		18.2					
240	50 16	8800	2		17.6					
241	50 16	8500	2		17.0					
242	50 16	8200	2		16.4					
243	50 14	1600	144	230.4						
244	50 14	1400	74		103.6					
245	50 14	9000	3	27.0						
246	50 14	9000	3	27.0						
247	50 14	9000	3	27.0						
248	50 20	1900	20			38.0				
249	50 25	6400	20						128.0	
250	50 20	6250	47				293.8			
251	50 20	5450	66				359.7			
252	50 16	4700	86		404.2					
253	50 16	4800	105		403.0					
254	50 16	3200	125		400.0					
258	50 14	1750	288	331.2						
259	50 14	1250	288	360.0						
260	50 14	1400	288	403.2						
261	50 14	1600	288	460.8						
262	50 14	1750	288	504.0						
263	50 14	1900	288	547.2						
264	50 14	1800	288	518.4						
265	50 14	1950	288	561.6						
266	50 14	2150	288	619.2						
267	50 14	2350	288	676.8						
268	50 14	2600	288	748.8						
269	50 14	2800	288	806.4						
CELKOVÁ DÉLKA	[m]	10999.3	21063.9	7788.4	1486.4	3855.0	4327.8	4054.3		
HMOTNOST	[kg]	13291.7	23245.9	19207.5	4435.5	14854.7	23919.1	25596.2		
CELKOVÁ HMOTNOST [kg]								131550.6		

VÝKAZ SÍTÍ

Ozn.	Sít	ks	Délka	Šířka	kg	Cel.kg
A00	AQ-80	7	6000	2400	113.8	796.3
B01	KY-49	2	3000	1000	23.7	47.4

	AQ-80	6000	2400	796.3	796.3
	KY-49	3000	2000	47.4	47.4

Hmotnost celkem:	843.7

Sít	Název	Fi[mm]		Roz[mm]		Délka	Šířka	M	Výrobce
		pod	pri	pod	pri	[mm]	[mm]	[kg]	
A	AQ-80	8.0	8.0	100	100	6000	2400	113.8	Ferostav Kralupy
B	KY-49	8.0	8.0	100	100	3000	2000	47.4	Ferostav Kralupy

Vedoucí Úseku:	Ing. Milan Šík	MTK PRAHA	
Vypracoval:	Ing. Radek Šlor, Ing. Luděk Janda		
Kontroloval:			
Investor	WEB Větrná Energie s.r.o.		
Místo stavby	BŘEŽANY U ZNOJMA		
Stavba : VE V LOKALITĚ BŘEŽANY U ZNOJMA		Zakázkové číslo	MTK-108-2024
		Stupeň	PROVÁDĚCÍ STAVBY
		Datum 1.vydání	03/2025
Stavební objekt : BRE 1 , BRE 2		Profesní část	D.3
		Formát	21 A4
Obsah výkresu : BRE 2 – VÝPIS A VÝKAZ VÝZTUŽE		Měřítko 1:50	
Archivní číslo :	MTK-108-2-978	Číslo revize 0	12