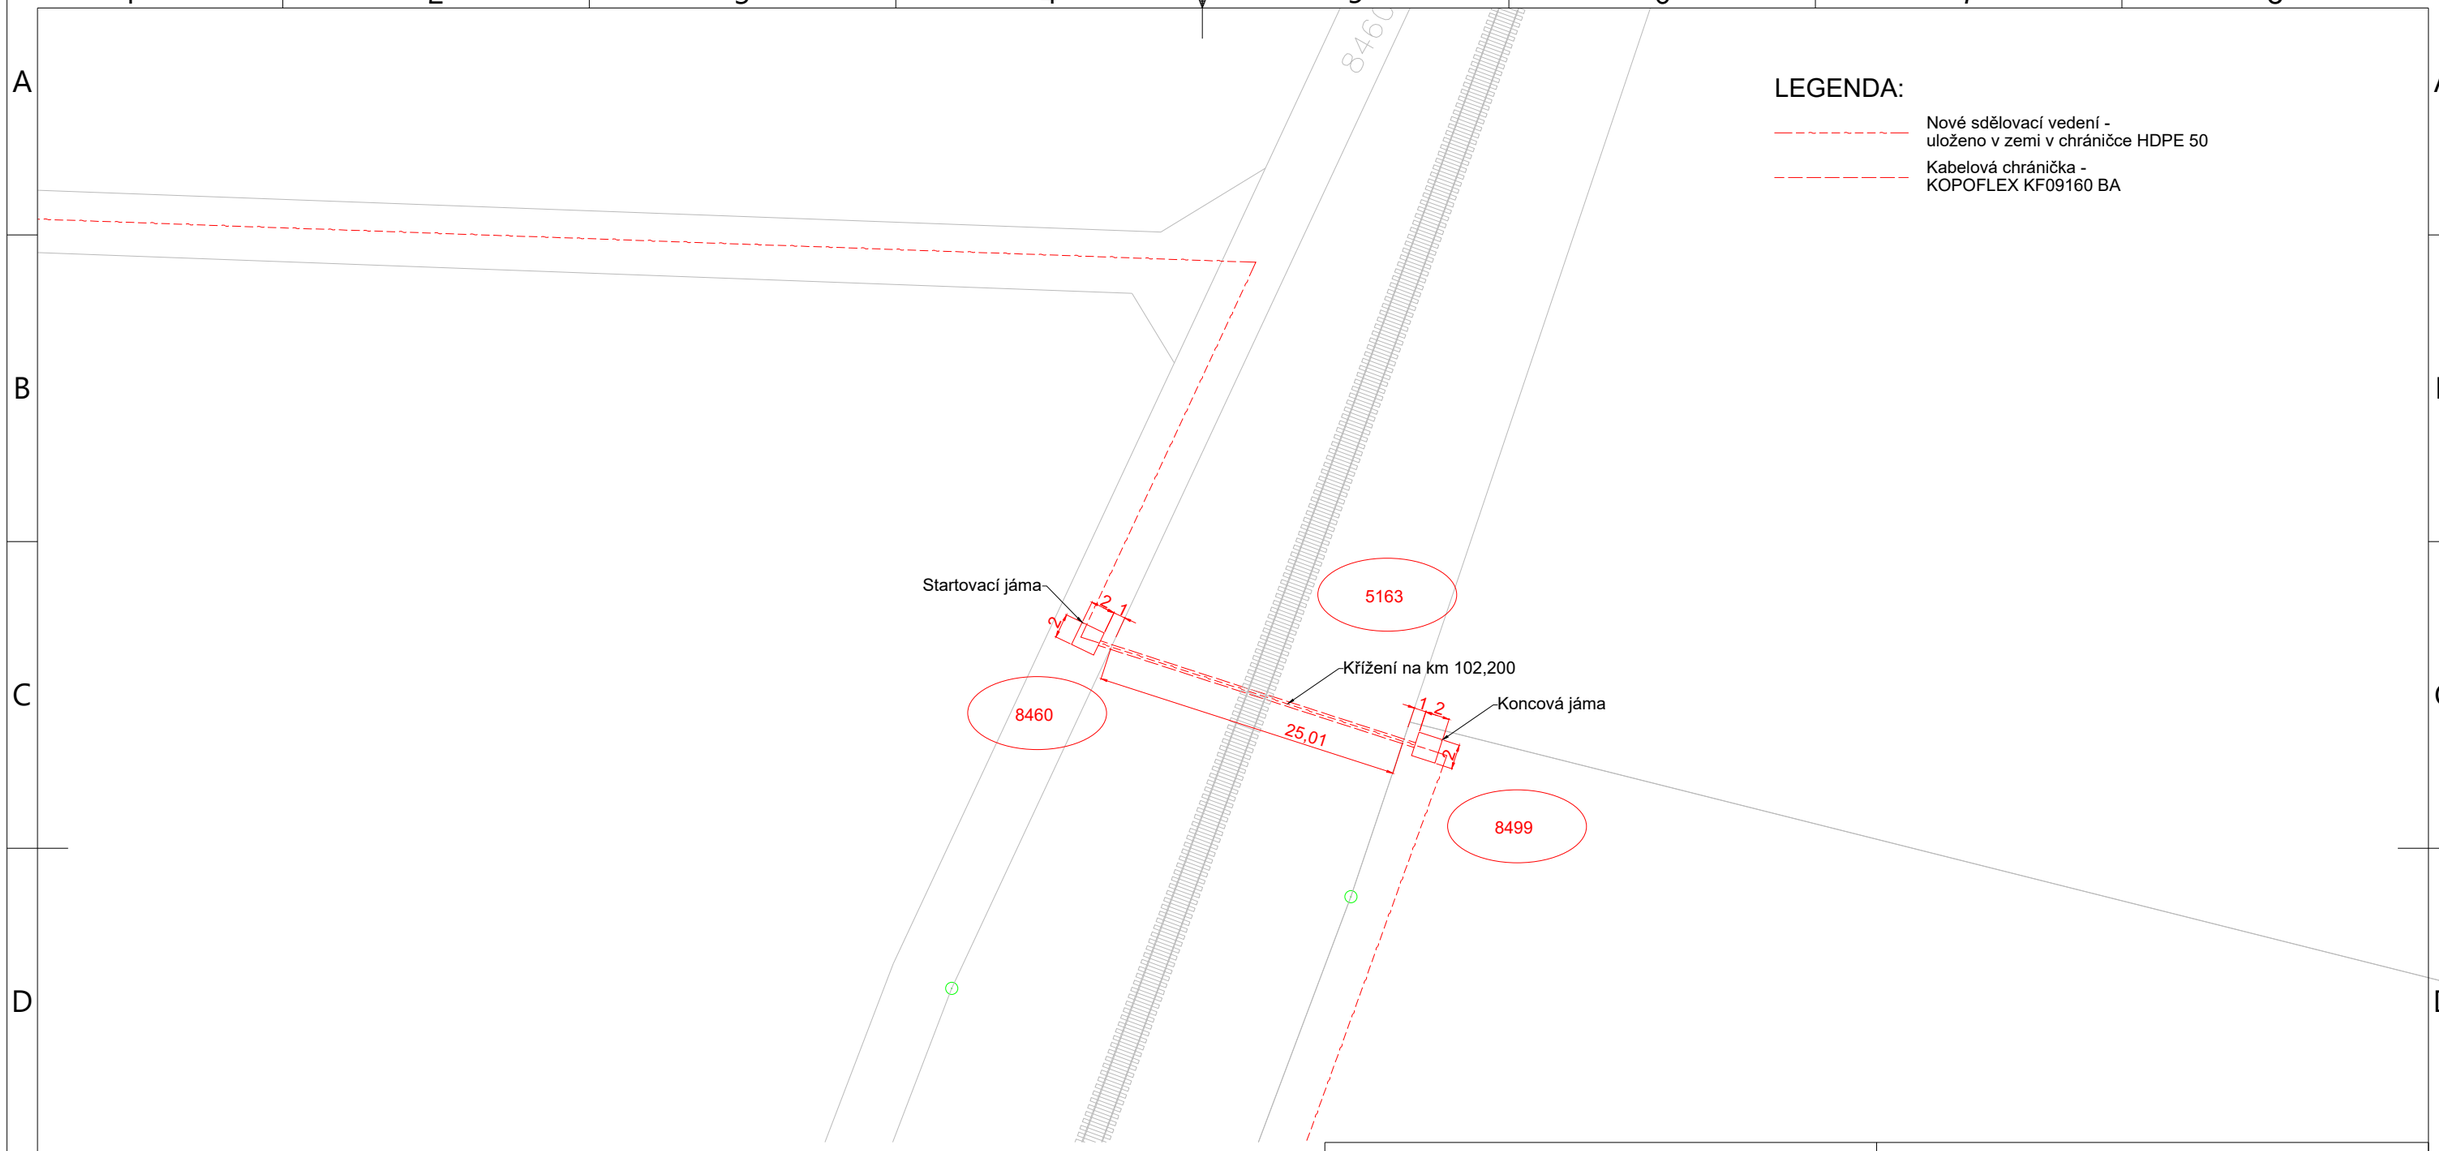

MAJITELÉ POZEMKŮ:

8460 - Obec Březany, č. p. 103, 671 65 Březany
8499 - Stanislav Holcmann, Mlýnksá 371, 671 67 Hrušovany nad Jevišovkou
5163 - Správa železnic, Dlážděná 1003/7, Nové Město, 110 00 Praha 1

AUTORIZACE:	ČÍSLO PARÉ:

VYPRACOVAL	SCHVÁLIL	DRUH DOKUMENTU
Ing. Vojtěch	Ing. Vojtěch	&ETL - Situační výkres

OBJEDNATEL: WEB Větrná energie, s.r.o., Říšova 149/21, Žebětín, 641 00 Brno

Projekční činnosti v elektrotechnice
Ing. Pavel Vojtěch
IČO: 21507295
ČKAIT: 1007526

Větrné elektrárny v lokalitě Březany u Znojma - ZSPD
D.1.2 - Technologické řešení
2.6.0.4.3 - Připojka optického kabelu

Protlak pod železnicí - půdorys

DATUM:	10/2025
MĚŘÍTKO:	1:500
STUPEŇ:	DSP
LIST:	1/1

Č. VÝKRESU	REVIZE
3-E04	R01

0 50 m

Stupnice měřítka pro použití u výtisku

S

A3