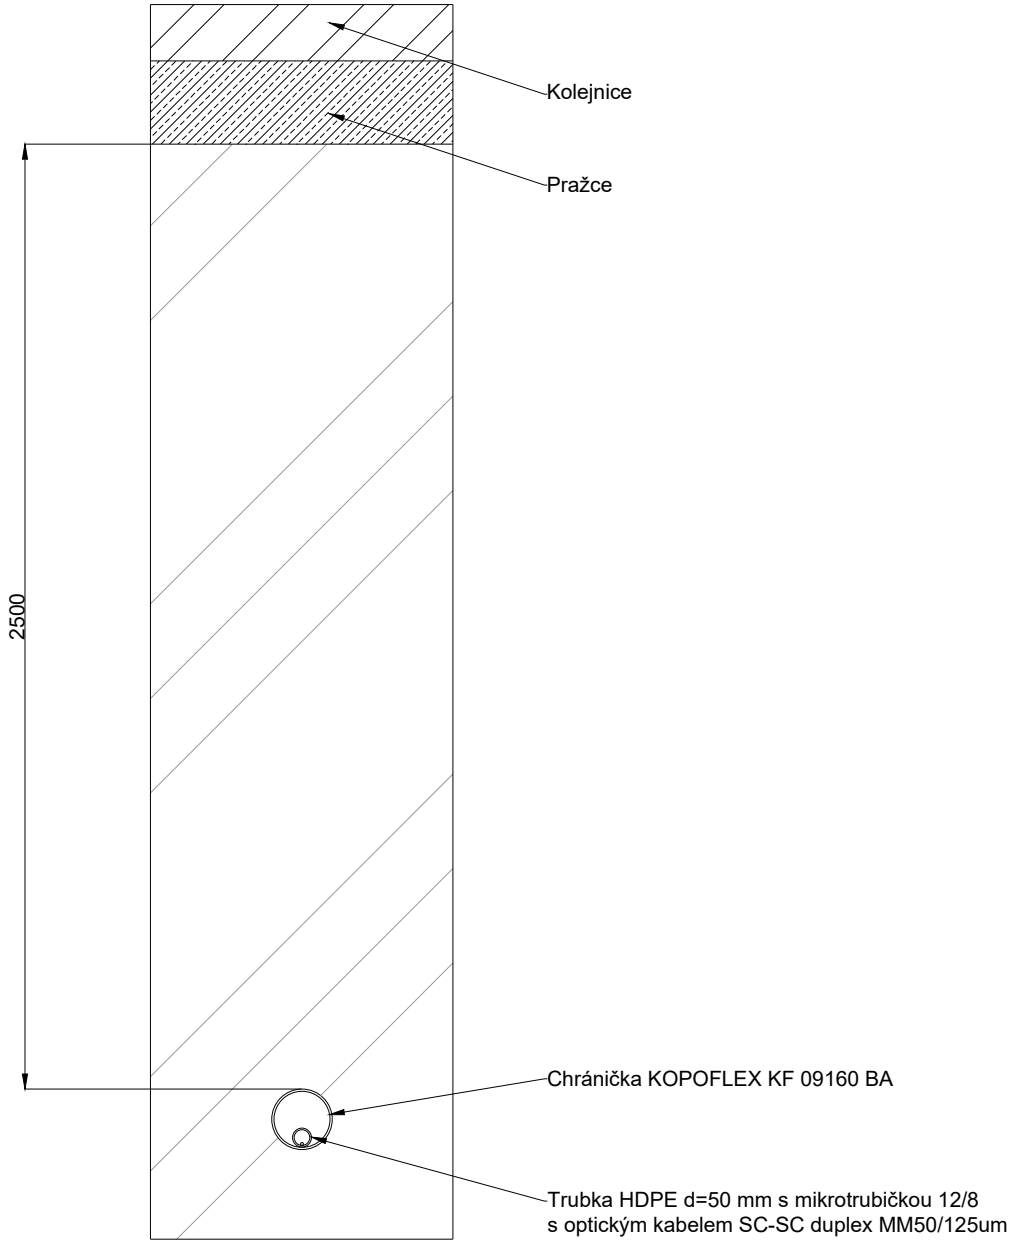


| AUTORIZACE: | ČÍSLO PARÉ: |
|---|---|
| | |

| VYPRACOVAL | SCHVÁLIL | DRUH DOKUMENTU |
|---|---|---|
| Ing. Vojtěch | Ing. Vojtěch | &ELB - Výkres výkopů |

OBJEDNATEL: WEB Větrná energie, s.r.o., Říšova 149/21, Žebětín, 641 00 Brno

Projekční činnosti v elektrotechnice
Ing. Pavel Vojtěch
IČO: 21507295
ČKAIT: 1007526

Větrné elektrárny v lokalitě Březany u Znojma - ZSPD

D.1.2 - Technologické řešení

2.6.0.4.3 - Připojka optického kabelu

| | |
|---|---|
| DATUM: | 10/2025 |
| MĚŘÍTKO: | 1:20 |
| STUPEŇ: | DPS |
| LIST: | 1/1 |

Protlak pod železnicí - řez

| Č. VÝKRESU | REVIZE |
|---|---|
| 3-E06 | R01 |

A4