


1	2	3	4	
				A
				B
				C
<div>NAPĚŤOVÉ SOUSTAVY</div> <div>3 AC 22 kV 50 Hz / IT</div> <div>Ochrana před úrazem elektrickým proudem (dle ČSN EN 61936-1 a ČSN EN 50522)</div> <div>- základní ochrana (ochrana před přímým dotykem): izolací, kryty a přepážkami, polohou, zábranou</div> <div>- ochrana při poruše (ochrana před nepřímým dotykem): uzemněním</div>				D
AUTORIZACE:		ČÍSLO PARÉ:		E
VYPRACOVAL	SCHVÁLIL	DRUH DOKUMENTU	Projekční činnosti v elektrotechnice Ing. Pavel Vojtěch IČO: 21507295 ČKAIT: 1007526	
Ing. Vojtěch	Ing. Vojtěch	&ETL - Situační výkres		
OBJEDNATEL: WEB Větrná energie, s.r.o., Ríšova 149/21, Žebětín, 641 00 Brno				
Větrné elektrárny v lokalitě Břežany u Znojma D.1.2 - Technologické řešení 2.6.0.4.1 - Vyvedení výkonu z VTE I			DATUM:	11/2025
			MĚŘÍTKO:	1:20
			STUPEŇ:	RD
			LIST:	1/2
Vzorový řez kabelovou trasou			Č. VÝKRESU 1-E19	REVIZE R02

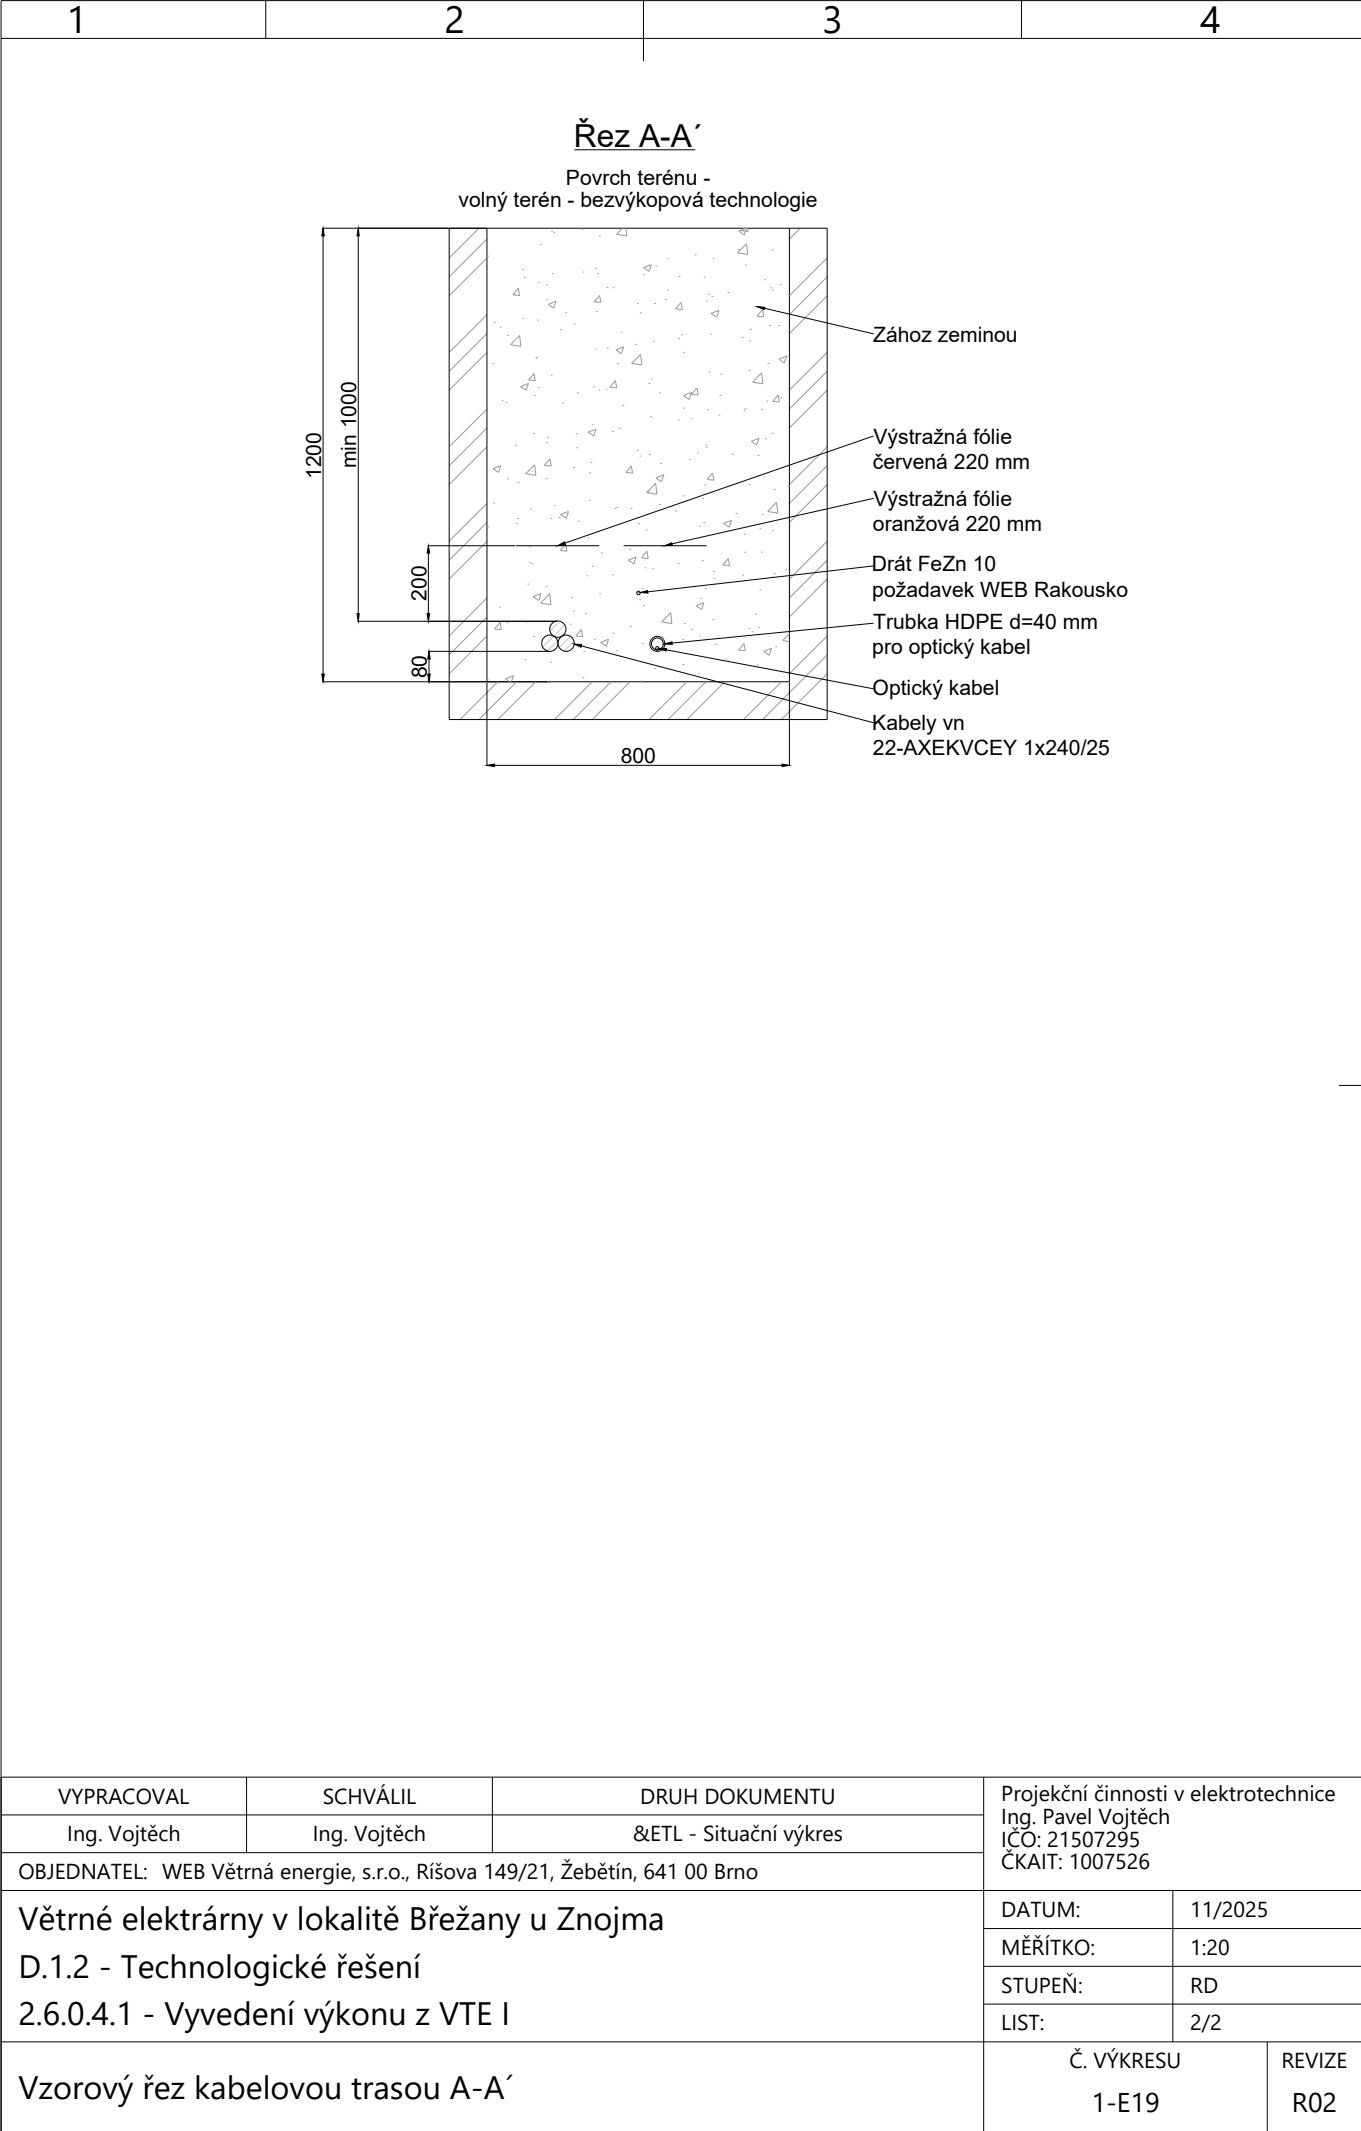

A

B

C

D

E

F