
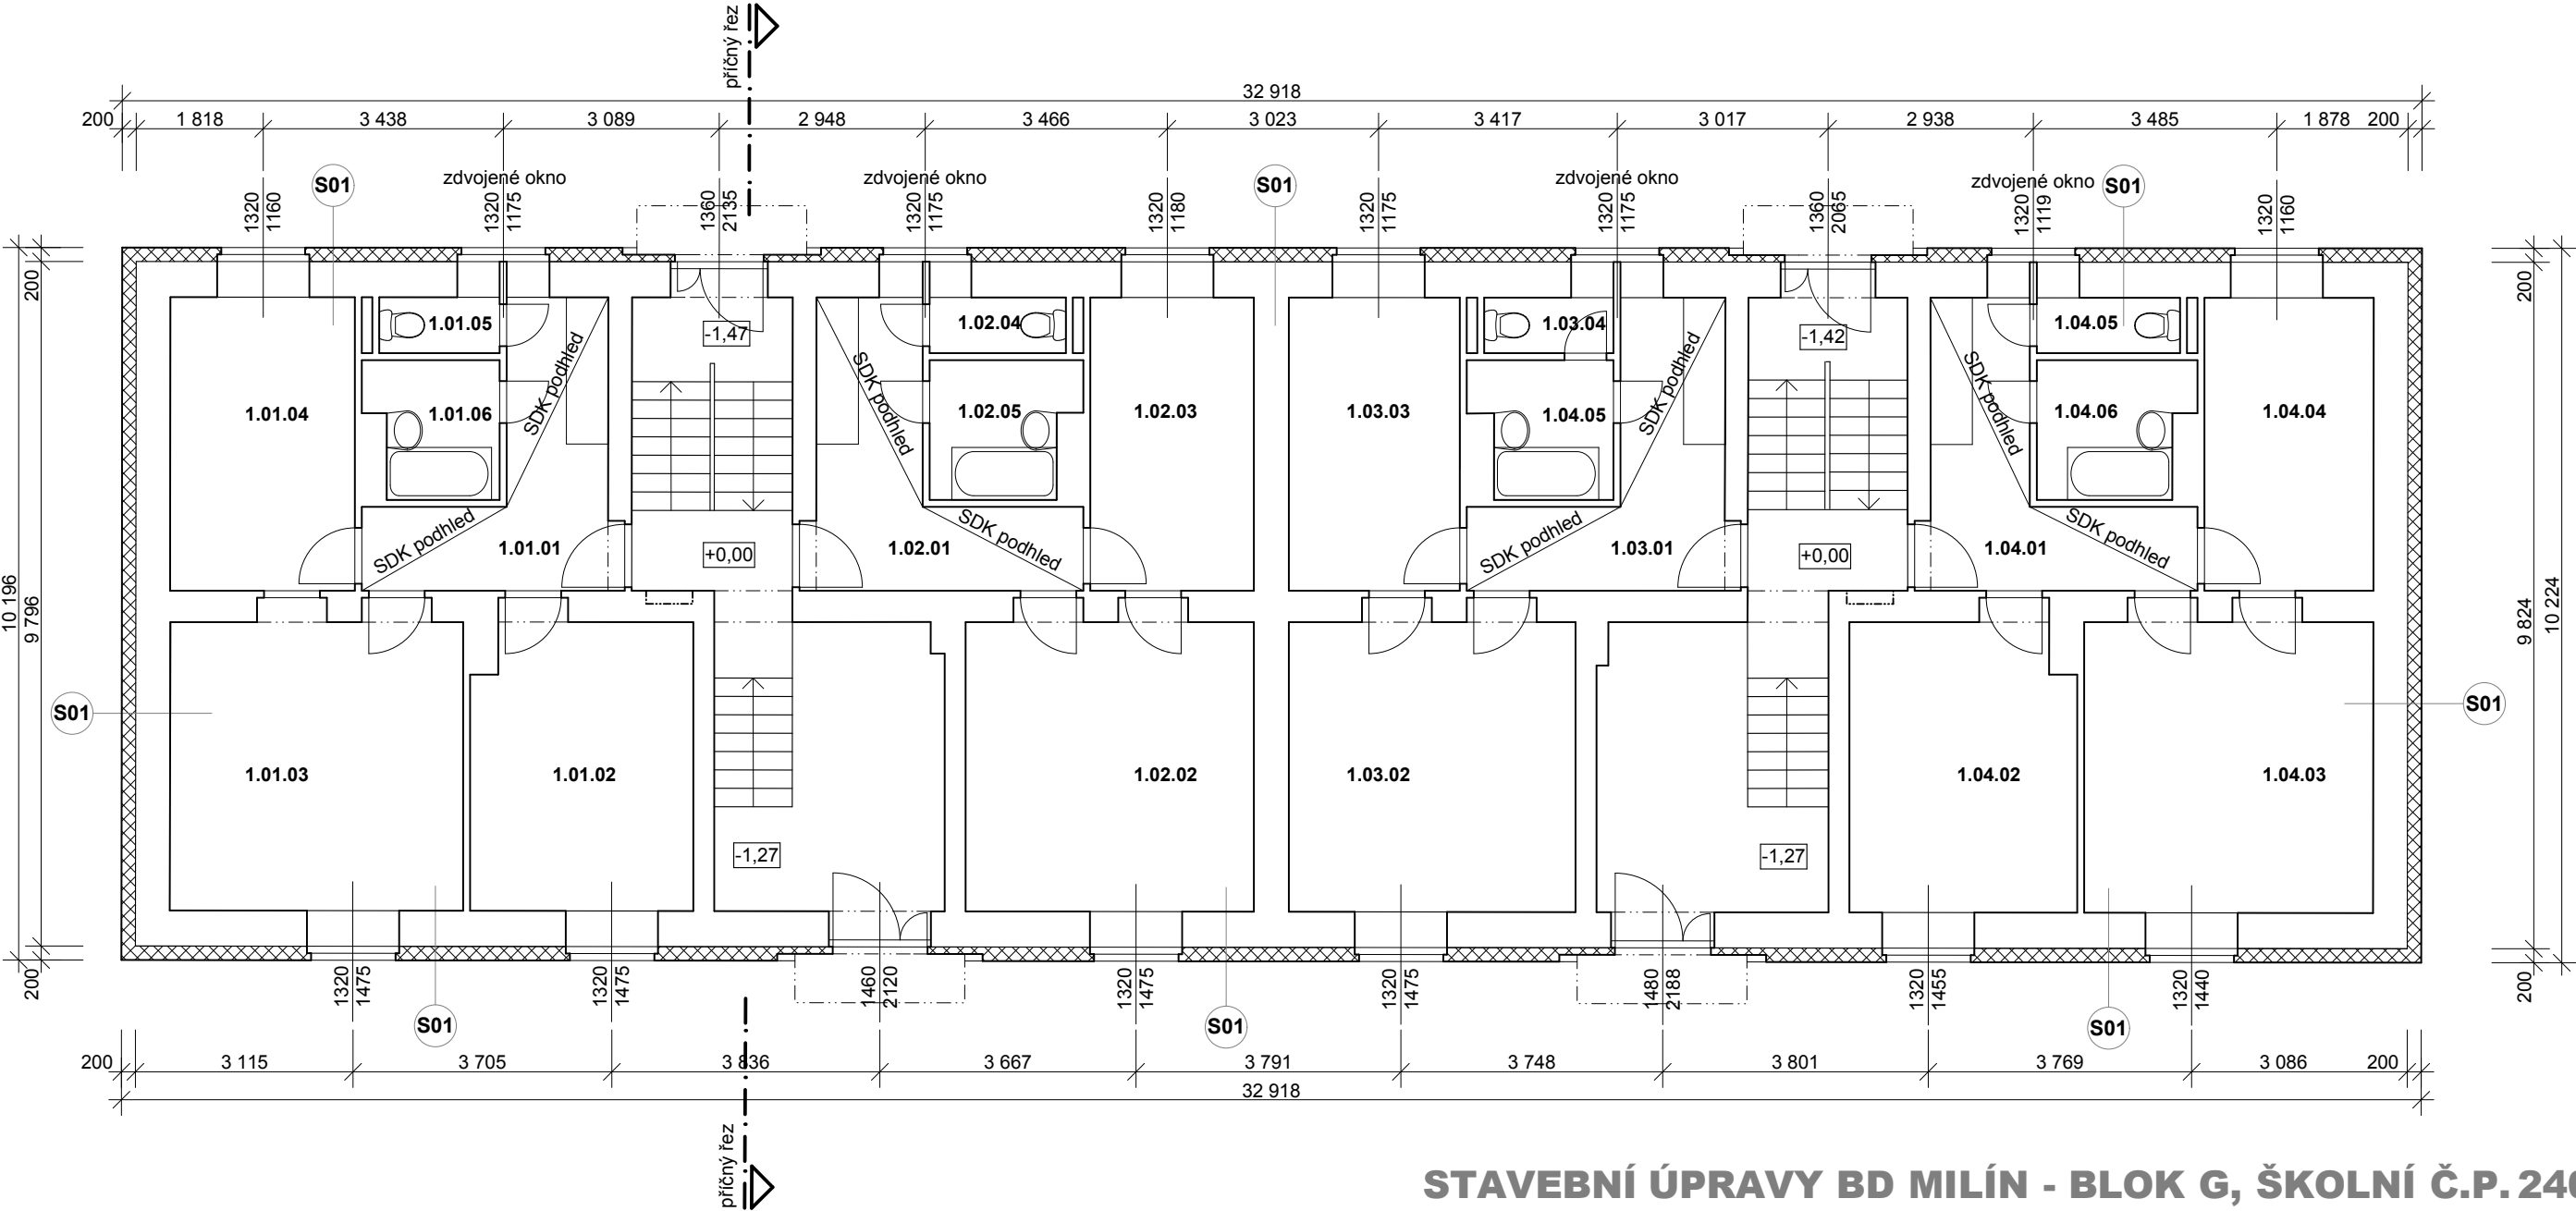


| označení | místnost    | m²   |                                       |
|----------|-------------|------|---------------------------------------|
| 1.01.01  | předsíň, KK | 8,8  | teplovodní kotel H 41 na pevná paliva |
| 1.01.02  | pokoj       | 13,3 | 6 kW v 1NP                            |
| 1.01.03  | pokoj       | 18,0 | bude zrušeno a napojeno na centrální  |
| 1.01.04  | pokoj       | 11,1 | kondenzační plynový kotel             |
| 1.01.05  | WC          | 1,4  |                                       |
| 1.01.06  | koupelna    | 3,5  |                                       |
| 1.02.01  | předsíň, KK | 9,4  | pokojová kamna na pevná paliva        |
| 1.02.02  | pokoj       | 17,8 | krbovky 2,5 - 5 kW, elektřina         |
| 1.02.03  | pokoj       | 9,8  | pokojová kamna budou zrušena a byt    |
| 1.02.04  | WC          | 1,6  | bude napojen na centrální             |
| 1.02.05  | koupelna    | 3,9  | kondenzační plynový kotel             |

| označení | místnost    | m²   |                                      |
|----------|-------------|------|--------------------------------------|
| 1.03.01  | předsíň, KK | 9,2  | pokojová kamna a kuchyňský sporák    |
| 1.03.02  | pokoj       | 17,7 | vše na pevná paliva                  |
| 1.03.03  | pokoj       | 10,3 | bude zrušeno a napojeno na centrální |
| 1.03.04  | WC          | 1,5  | kondenzační plynový kotel            |
| 1.03.05  | koupelna    | 3,7  |                                      |
| 1.04.01  | předsíň, KK | 9,1  | kotel na plyná paliva Protherm       |
| 1.04.02  | pokoj       | 13,6 | Panther v 1NP                        |
| 1.04.03  | pokoj       | 17,9 |                                      |
| 1.04.04  | pokoj       | 10,2 |                                      |
| 1.04.05  | WC          | 1,6  |                                      |
| 1.04.06  | koupelna    | 4,2  |                                      |

- tepelná izolace EPS
- tepelná izolace EPS soklové
- tepelná izolace minerální vata
- tepelná izolace TF

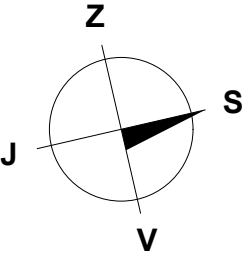

DISPOZICE NEBYLY ZAMĚŘENY NA MÍSTĚ. BYLY VYNESENÝ Z PŮVODNÍCH VÝKRESŮ,  
ZE ZAZNAMENANÝCH ÚPRAV NÁJEMNÍKŮ A ODVOZENY DLE ZAMĚŘENÍ VNĚJŠÍHO PLÁŠTĚ BUDOVY.  
SKUTEČNOST SE MŮŽE OD VÝKRESŮ DROBNĚ ODCHYLOVAT.  
V PŘÍPADĚ ODLIŠNOSTÍ JE NUTNO V RÁMCÍ REALIZACE UPRAVIT ŘEŠENÍ PROJEKTOVANÝCH ZMĚN.

STAVEBNÍ ÚPRAVY BD MILÍN - BLOK G, ŠKOLNÍ Č.P. 240, 241

Investor: Obec Milín, ul.11.května č.p. 27, 262 31 Milín  
Projektant: Akad. arch. Aleš Brotánek ČKA 01915 Ing. arch. Jan Praisler ČKA 03559

15.2.2017 DOKUMENTACE PRO PROVÁDĚNÍ STAVBY

D.1.1.02 PŮDORYS 1.NP m 1:100

**ALEŠ BROTÁNEK  
JAN PRAISLER**  
ČLEN SDRUŽENÍ  
  
CENTRUM  
PASIVNÍHO  
DOMU  
www.pasivnidomy.cz