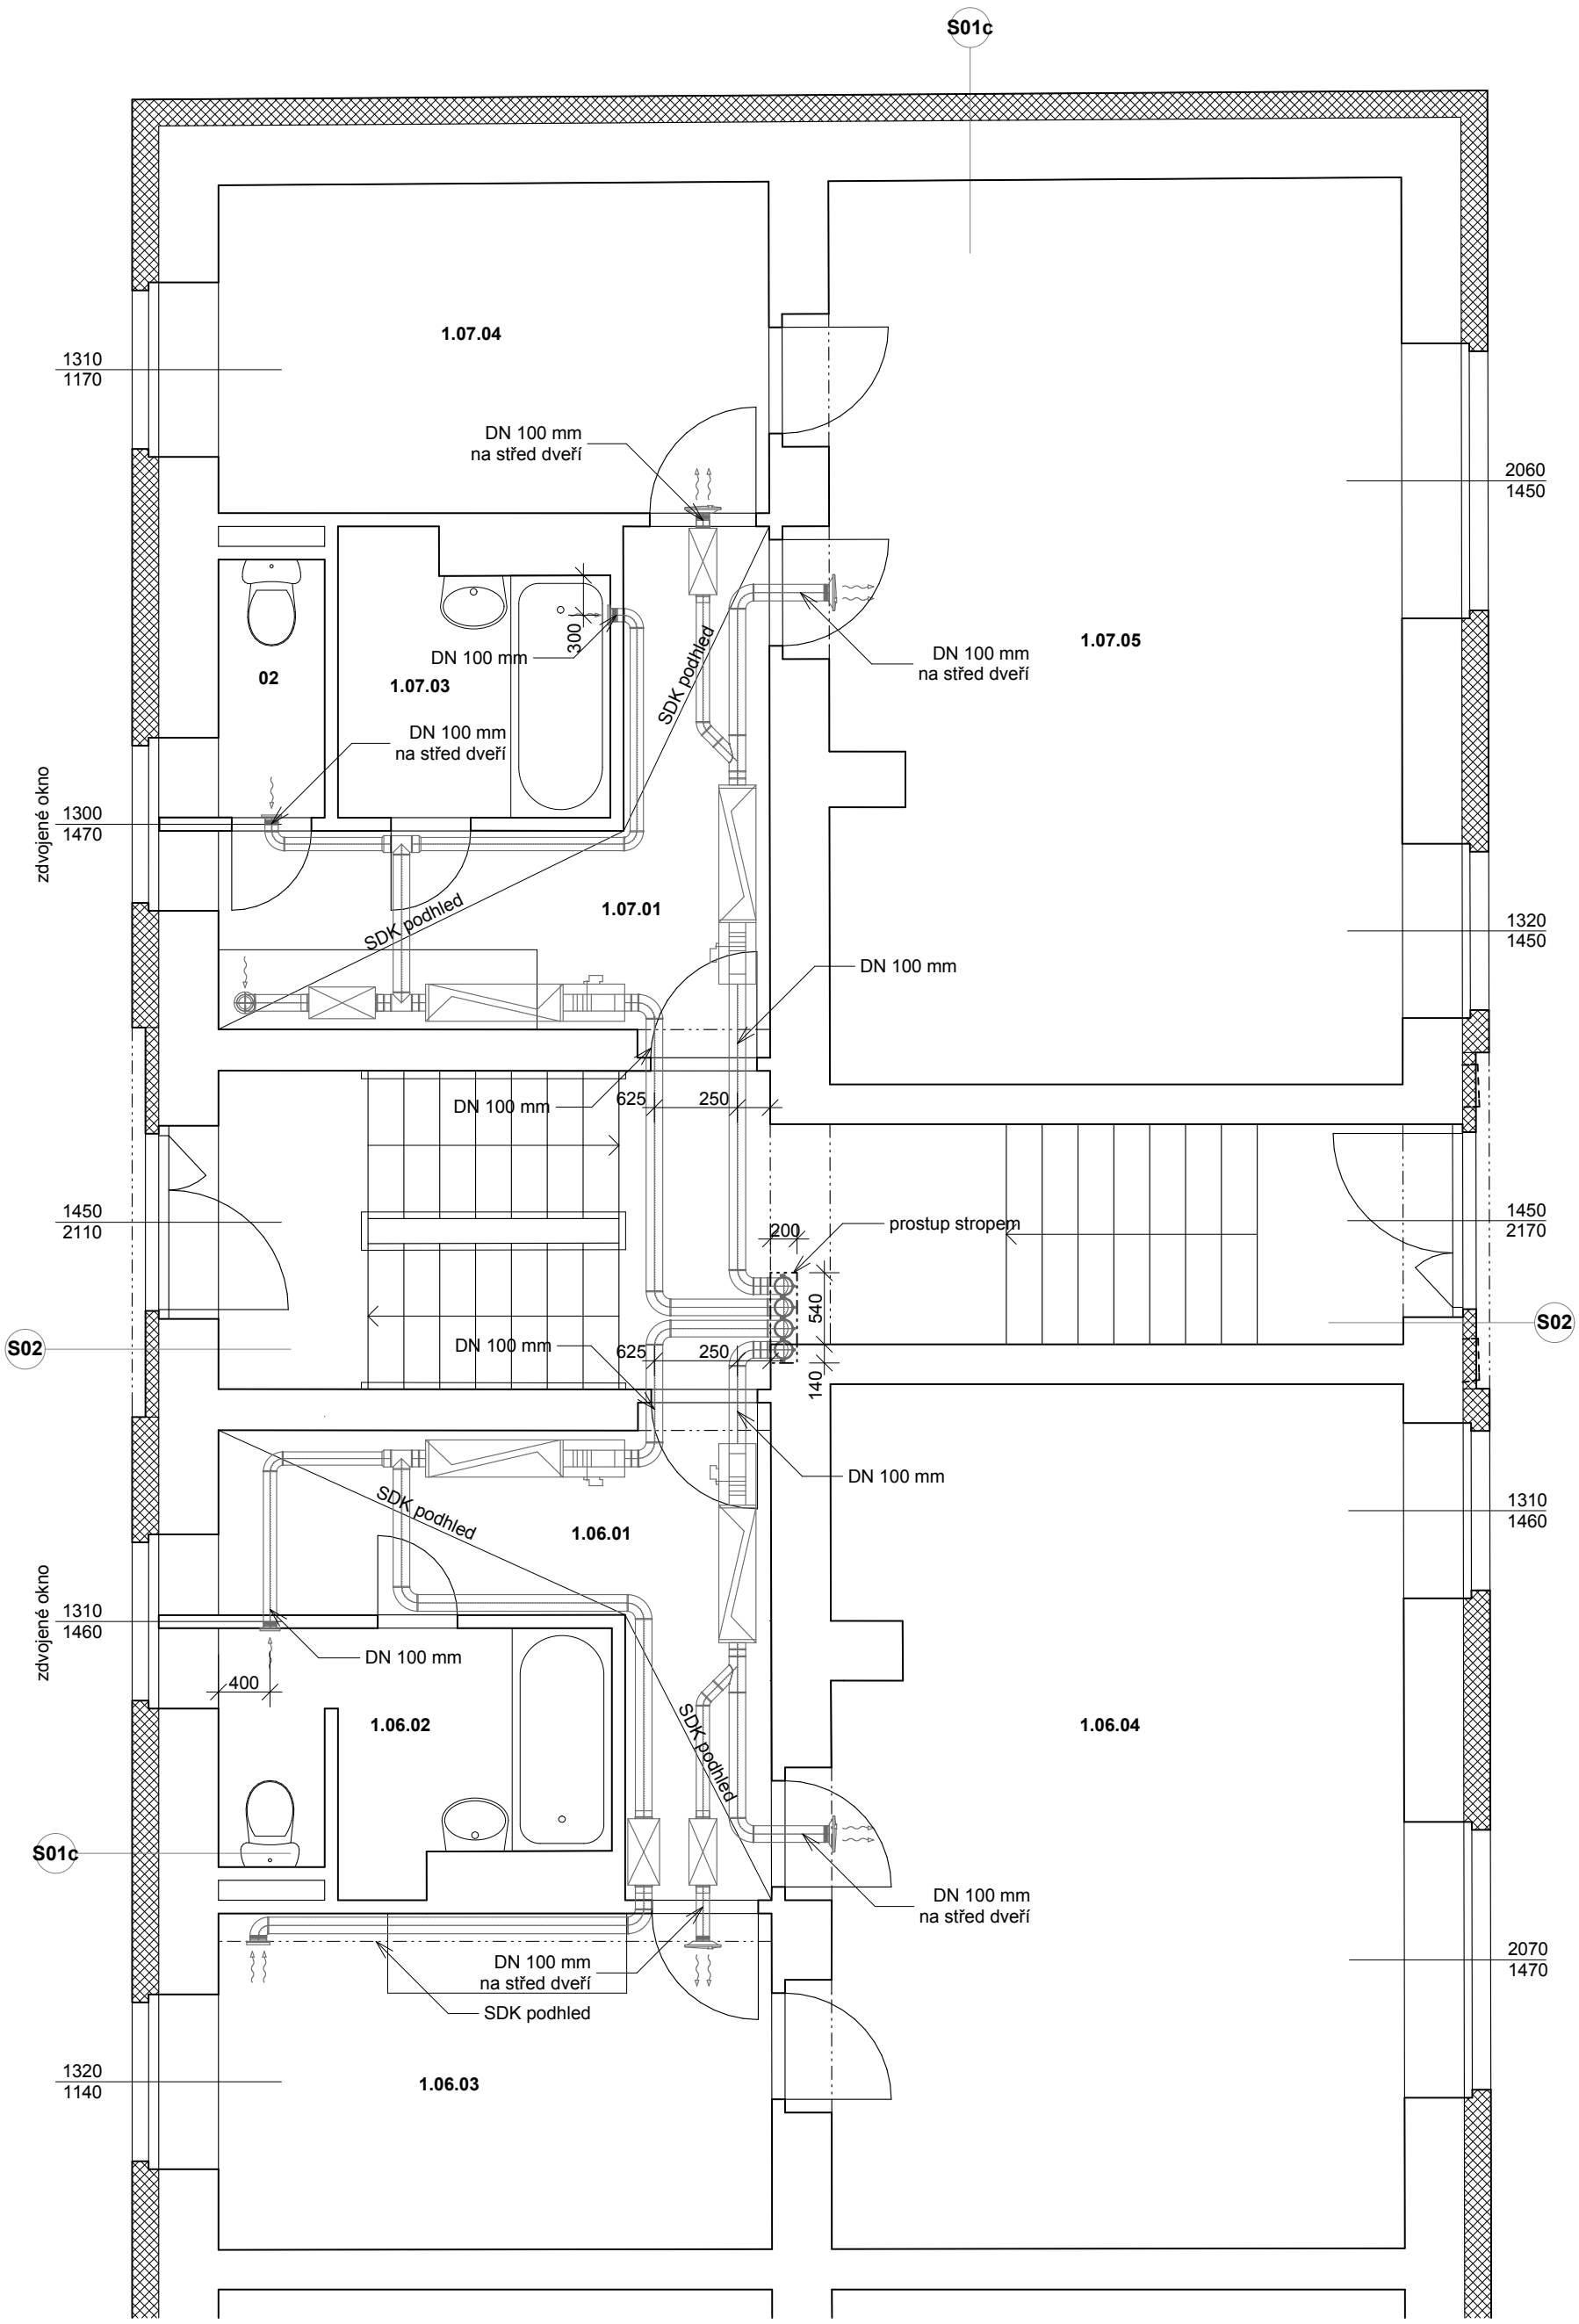

DISPOZICE NEBYLY ZAMĚŘENY NA MÍSTĚ.
BYLY VYNESENY Z PŮVODNÍCH VÝKRESŮ,
ZE ZAZNAMENANÝCH ÚPRAV NÁJEMNÍKŮ
A ODVOZENY DLE ZAMĚŘENÍ VNĚJŠÍHO PLÁŠTĚ BUDOVY.
SKUTEČNOST SE MŮŽE OD VÝKRESŮ DROBNĚ ODCHYLOVAT.
V PŘÍPADĚ ODLIŠNOSTÍ JE NUTNO V RÁMCI REALIZACE
UPRAVIT ŘEŠENÍ PROJEKTOVANÝCH ZMĚN.

STAVEBNÍ ÚPRAVY BD MILÍN - BLOK I, ŠKOLNÍ Č.P. 237, 238, 239

Investor: Obec Milín, ul.11.května č.p. 27, 262 31 Milín

Projektant: Akad. arch. Aleš Brotánek ČKA 01915 Ing. arch. Jan Praisler ČKA 03559

14.2.2017 **DOKUMENTACE PRO PROVÁDĚNÍ STAVBY**

D.1.1.13 **PŮDORYS 1.NP (Č.P. 239)** **m 1:50**

ALEŠ BROTÁNEK
JAN PRAISLER
ČLEN SDRUŽENÍ
CENTRUM PASIVNÍHO DOMU
www.pasivnidomy.cz
ABATELIER.CZ

1 2 3 4 5 6