


SCHODIŠTĚ - PŮDORYS m 1:10

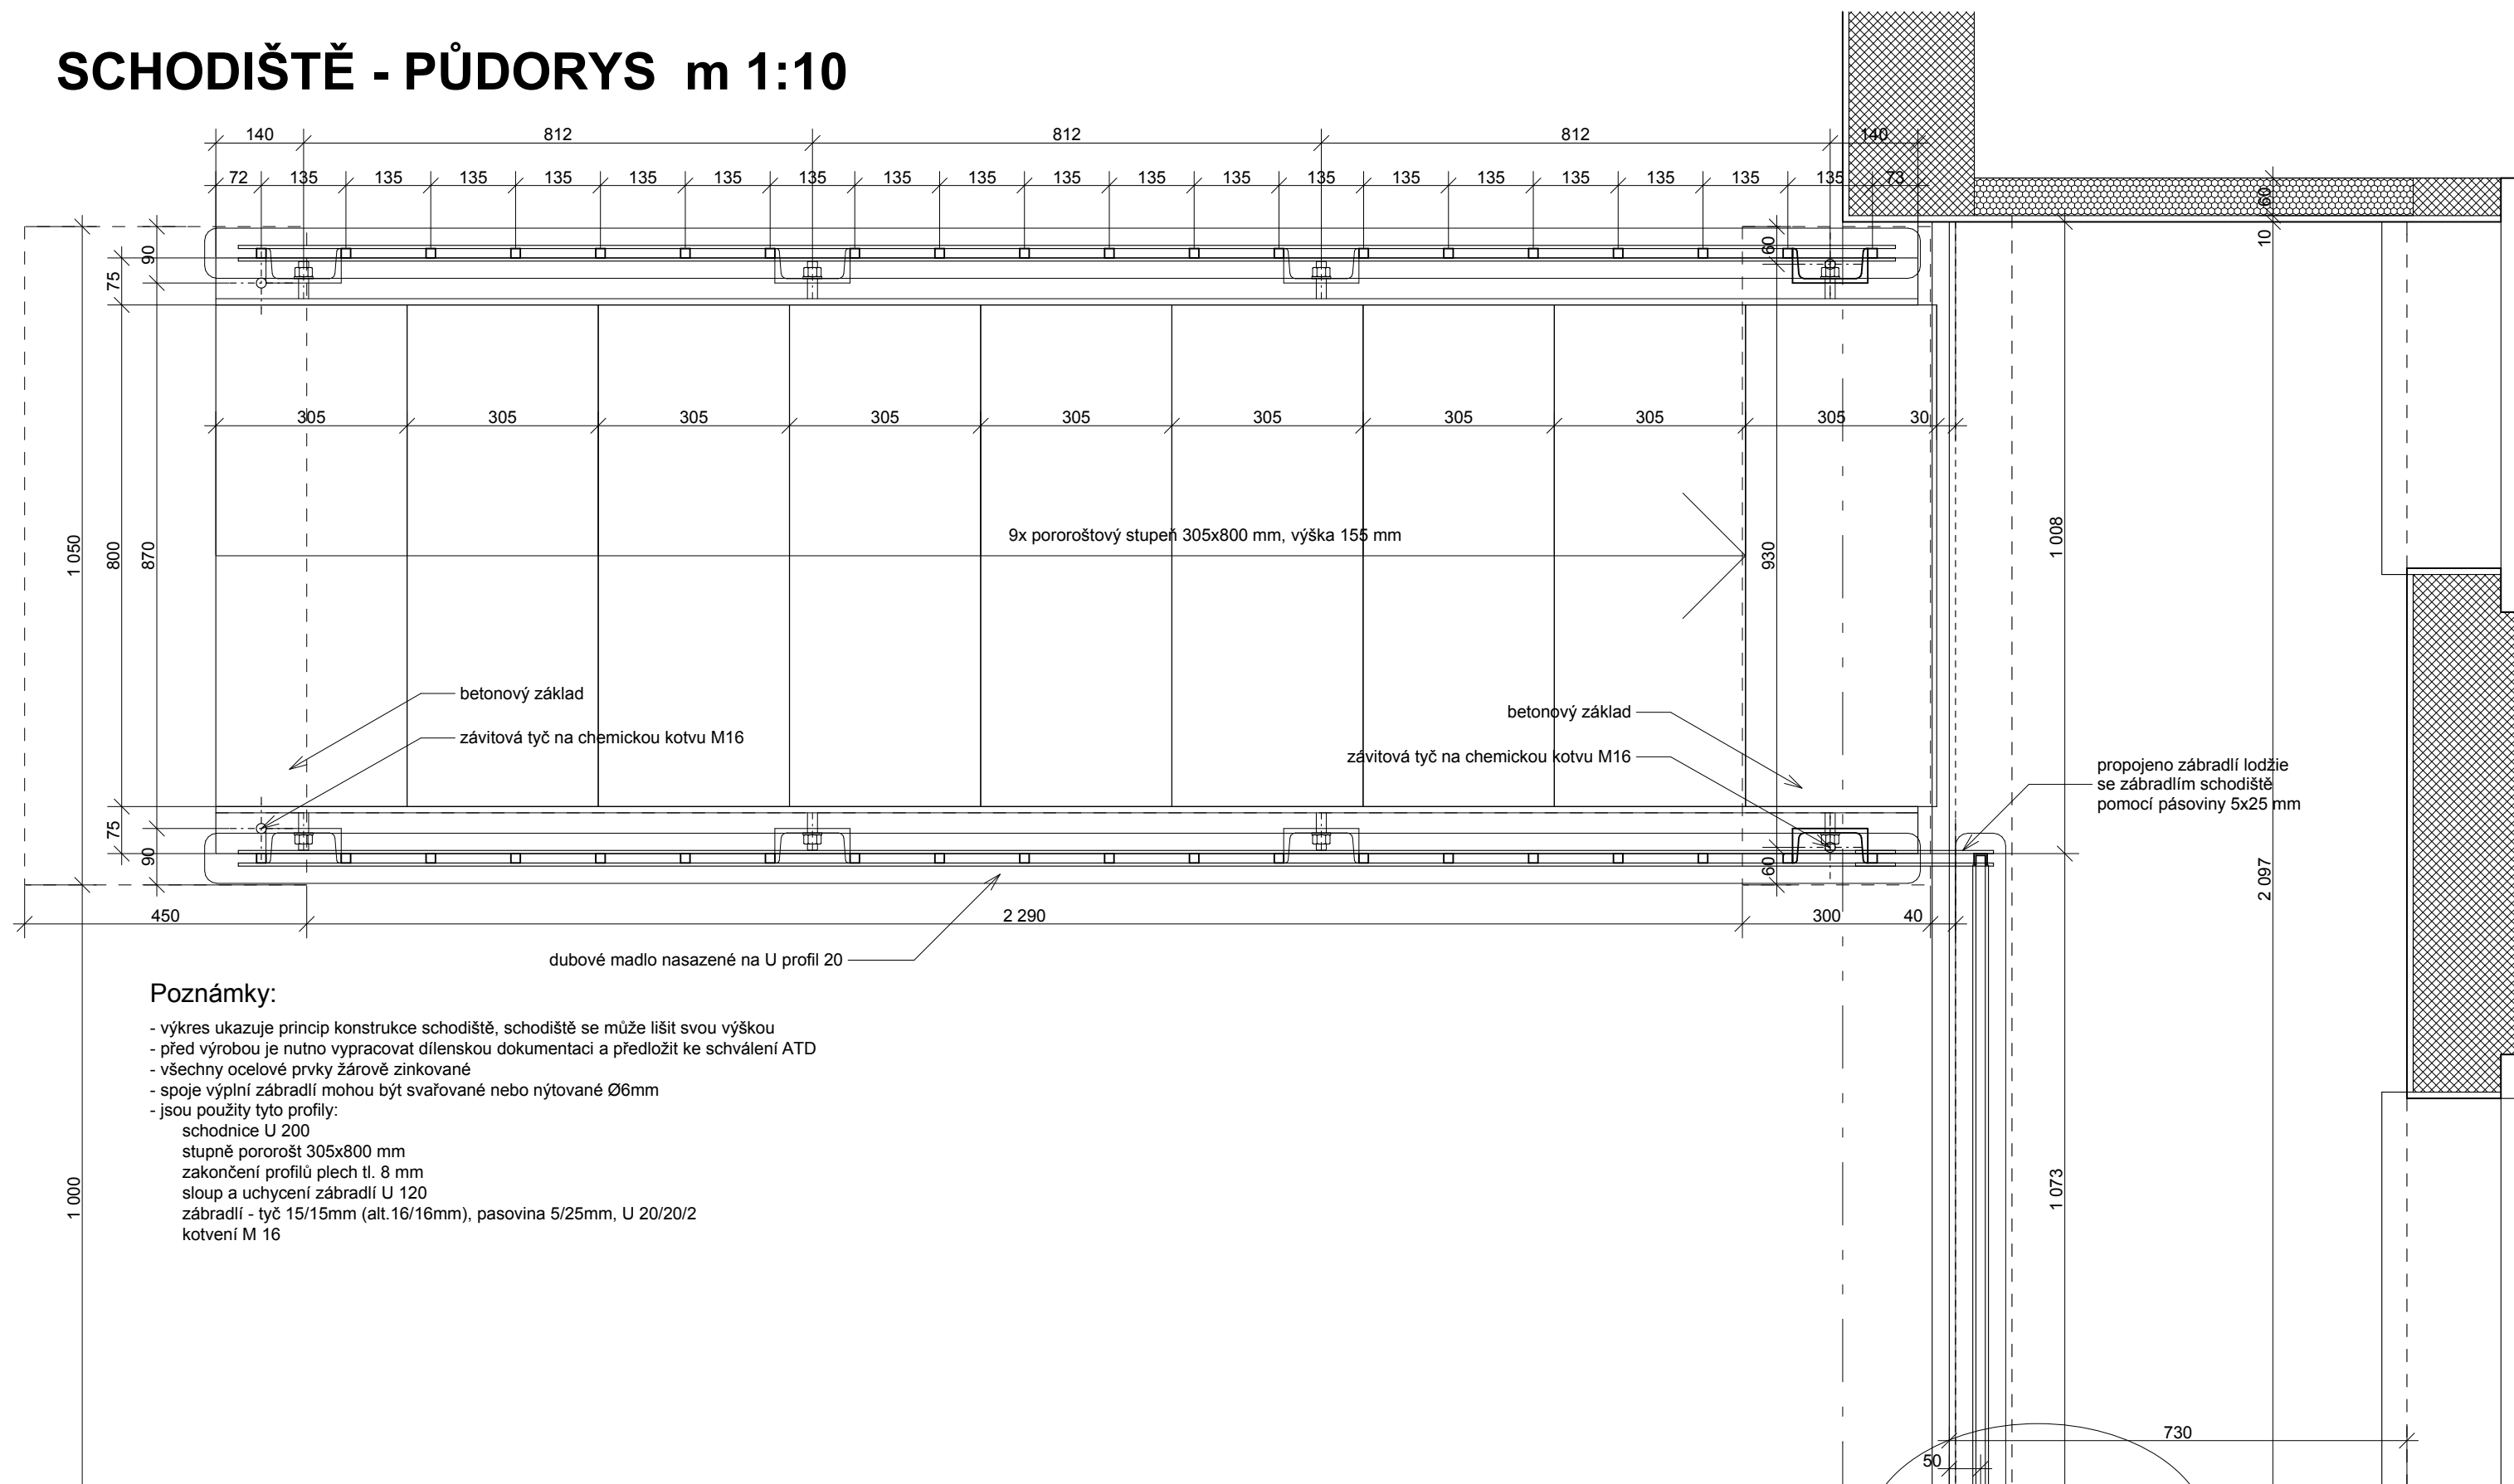

DETAIL KOTVENÍ ZÁBRADLÍ

STAVEBNÍ ÚPRAVY BD MILÍN - BLOK I, ŠKOLNÍ Č.P.237, 238, 239

Investor: Obec Milín, ul.11.května č.p. 27, 262 31 Milín
Projektant: Akad. arch. Aleš Brotánek ČKA 01915 Ing. arch. Jan Praisler ČKA 03559

14.2.2017

DOKUMENTACE PRO PROVÁDĚNÍ STAVBY

ALEŠ BROTÁNEK
JAN PRAISLER

ČLEN SDRUŽENÍ



D.1.1.44

SCHODIŠTĚ - PŮDORYS m 1:10

1 2 3 4 5 6