označení	místnost	m²	
2.01.01	chodba	8,6	teplovodní plynový kotel
2.01.02	koupelna + WC	5,5	PROTHERM PANTHER 24 kW
2.01.03	kuchyň	9,9	+ kotel na pevná paliva v 1.PP
2.01.04	pokoj	19,6	bude zrušeno a napojeno na centrální
2.01.05	pokoj	13,1	kondenzanční plynový kotel
2.02.01	chodba	9,3	pokojová kamna a kuchyňský sporák
2.02.02	komora	1,5	na pevná paliva
2.02.03	WC	1,6	bude zrušeno a napojeno na centrální
2.02.04	koupelna	4,0	kondenzanční plynový kotel
2.02.05	kuchyň	10,2	
2.02.06	pokoj	19,1	
2.02.07	pokoj	12,5	

označení	místnost	m²	
2.03.01	chodba	8,3	elektrické přímotopy
2.03.02	WC	1,6	
2.03.03	koupelna	3,9	
2.03.04	kuchyň	10,4	
2.03.05	pokoj	19,2	
2.03.06	pokoj	12,8	
2.04.01	chodba	9,2	plynový turbokotel PROTHERM RYS
2.04.02	WC	1,1	
2.04.03	koupelna	3,8	
2.04.04	kuchyň	10,2	
2.04.05	pokoj	18,7	
2.04.06	pokoj	12,5	

DISPOZICE NEBYLY ZAMĚŘENY NA MÍSTĚ. BYLY VYNESENY Z PŮVODNÍCH VÝKRESŮ,
ZE ZAZNAMENANÝCH ÚPRAV NÁJEMNÍKŮ A ODVOZENY DLE ZAMĚŘENÍ VNĚJŠÍHO PLÁŠTĚ BUDOVY.
SKUTEČNOST SE MŮŽE OD VÝKRESŮ DROBNĚ ODCHYLOVAT.
V PŘÍPADĚ ODLIŠNOSTÍ JE NUTNO V RÁMCI REALIZACE UPRAVIT ŘEŠENÍ PROJEKTOVANÝCH ZMĚN.

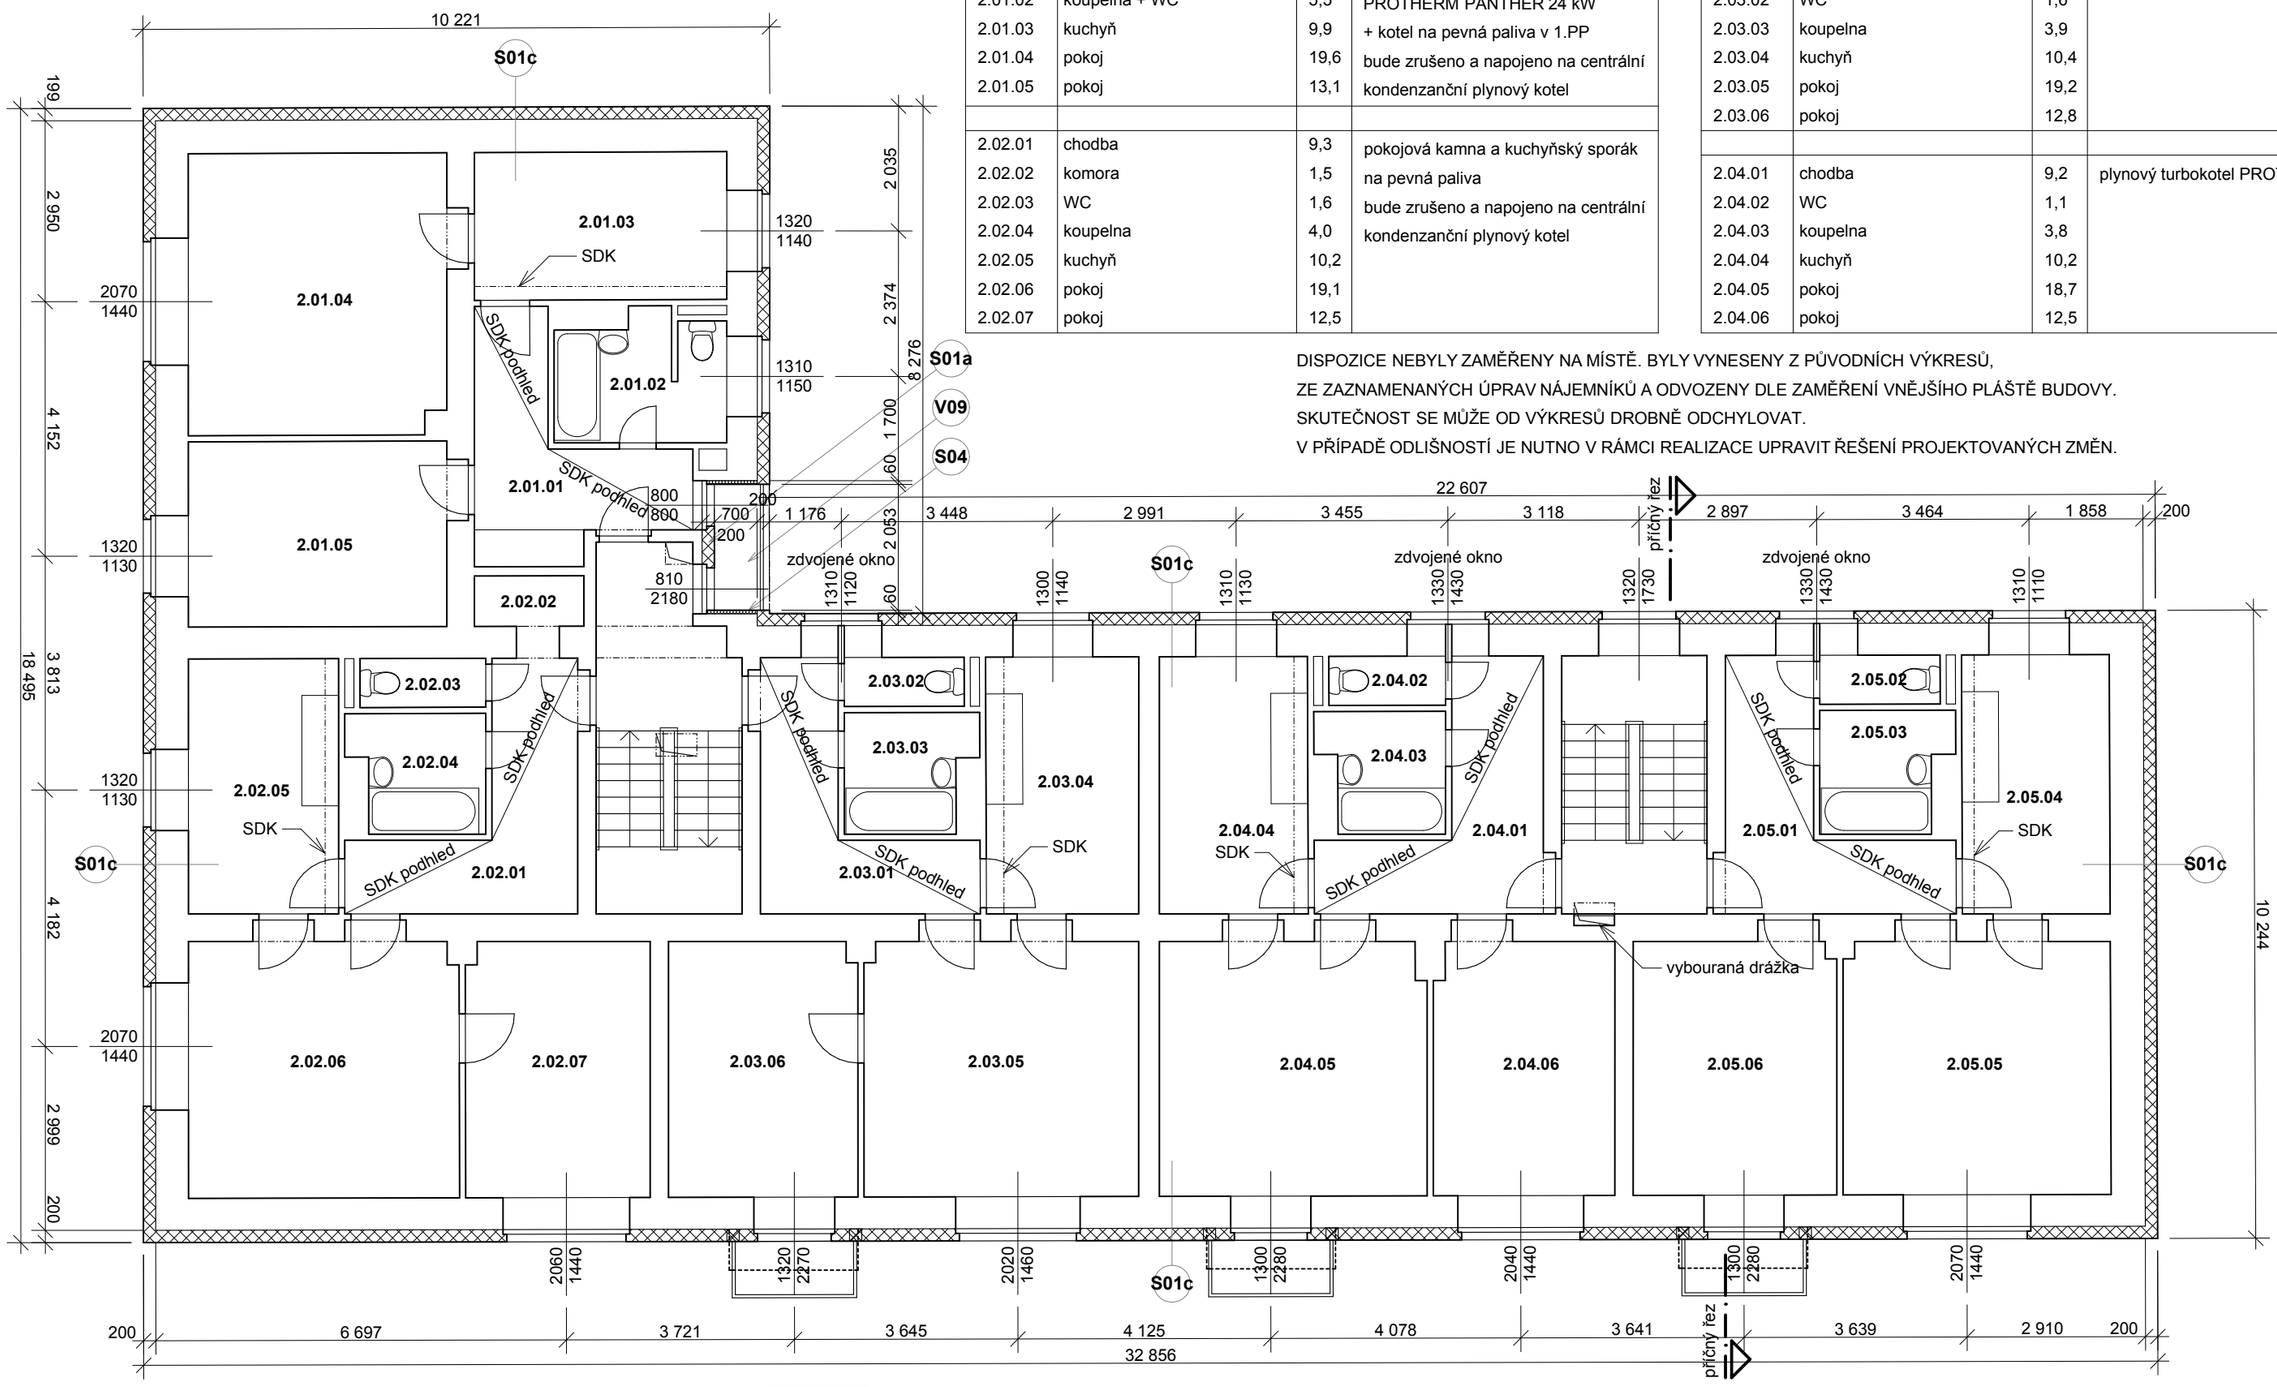

označení	místnost	m²	
2.05.01	chodba	9,1	plynový turbokotel PROTHERM RYS
2.05.02	WC	1,6	
2.05.03	koupelna	4,0	
2.05.04	kuchyň	10,2	
2.05.05	pokoj	18,6	
2.05.06	pokoj	14,0	

- tepelná izolace EPS
- tepelná izolace EPS soklové
- tepelná izolace minerální vata
- tepelná izolace TF

STAVEBNÍ ÚPRAVY BD MILÍN - BLOK E, U MEDVÍDKŮ Č.P. 215, 216

Investor: Obec Milín, ul.11.května č.p. 27, 262 31 Milín

Projektant: Akad. arch. Aleš Brotánek ČKA 01915 Ing. arch. Jan Praisler ČKA 03559

14.2.2017

DOKUMENTACE PRO PROVÁDĚNÍ STAVBY

D.1.1.03

PŮDORYS 2.NP m 1:100

ABATELIER.CZ

ALEŠ BROTÁNEK
JAN PRAISLER

ČLEN SDRUŽENÍ CENTRUM PASIVNÍHO DOMU
www.pasivnidomy.cz

1 2 3 4 5 6