
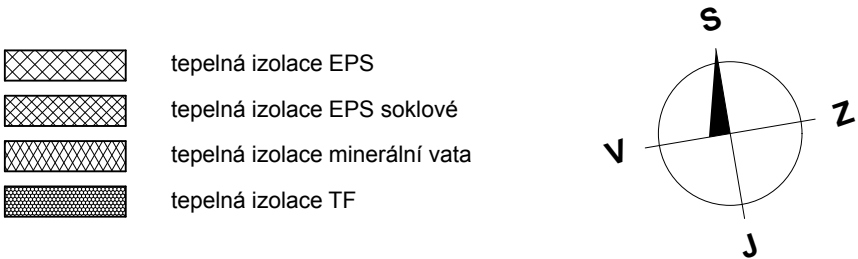


DISPOZICE NEBYLY ZAMĚŘENY NA MÍSTĚ. BYLY VYNESENY Z PŮVODNÍCH VÝKRESŮ,
ZE ZAZNAMENANÝCH ÚPRAV NÁJEMNÍKŮ A ODVOZENY DLE ZAMĚŘENÍ VNĚJŠÍHO PLÁŠTĚ BUDOVY.
SKUTEČNOST SE MŮŽE OD VÝKRESŮ DROBNĚ ODCHYLOVAT.
V PŘÍPADĚ ODLIŠNOSTÍ JE NUTNO V RÁMCÍ REALIZACE UPRAVIT ŘEŠENÍ PROJEKTOVANÝCH ZMĚN.

označení	místnost	m²	
1.01.01	chodba	8,6	teplovodní kotel H 418
1.01.02	koupelna + WC	5,5	na pevná paliva 18 kW
1.01.03	kuchyň	9,9	v 1.PP
1.01.04	pokoj	19,6	bude zrušeno a napojeno na centrální
1.01.05	pokoj	13,1	kondenzanční plynový kotel
1.02.01	chodba	9,3	plynový turbokotel PROTHERM RYS
1.02.02	komora	1,5	12 kW
1.02.03	koupelna + WC	5,9	
1.02.04	kuchyň	10,2	
1.02.05	pokoj	19,1	
1.02.06	pokoj	12,5	zrušit odtahovou digestoř

označení	místnost	m²	
1.03.01	chodba	8,3	pokojová kamna a kuchyňský sporák
1.03.02	WC	1,6	na pevná paliva
1.03.03	koupelna	3,9	bude zrušeno a napojeno na centrální
1.03.04	kuchyň	10,4	kondenzanční plynový kotel
1.03.05	pokoj	19,2	
1.04.01	chodba	9,2	krbová kamna THORMA 9 kW
1.04.02	WC	1,1	na pevná paliva + elektřina
1.04.03	koupelna	3,8	bude napojeno na centrální
1.04.04	kuchyň	10,2	kondenzanční plynový kotel
1.04.05	pokoj	18,7	
1.04.06	pokoj	12,5	zrušit odtahovou digestoř
1.05.01	kuchyň	9,1	krbová kamna JOTUL
1.05.02	koupelna + WC	5,7	na pevná paliva
1.05.03	pokoj	10,2	bude napojeno na centrální
1.05.04	pokoj	18,6	kondenzanční plynový kotel

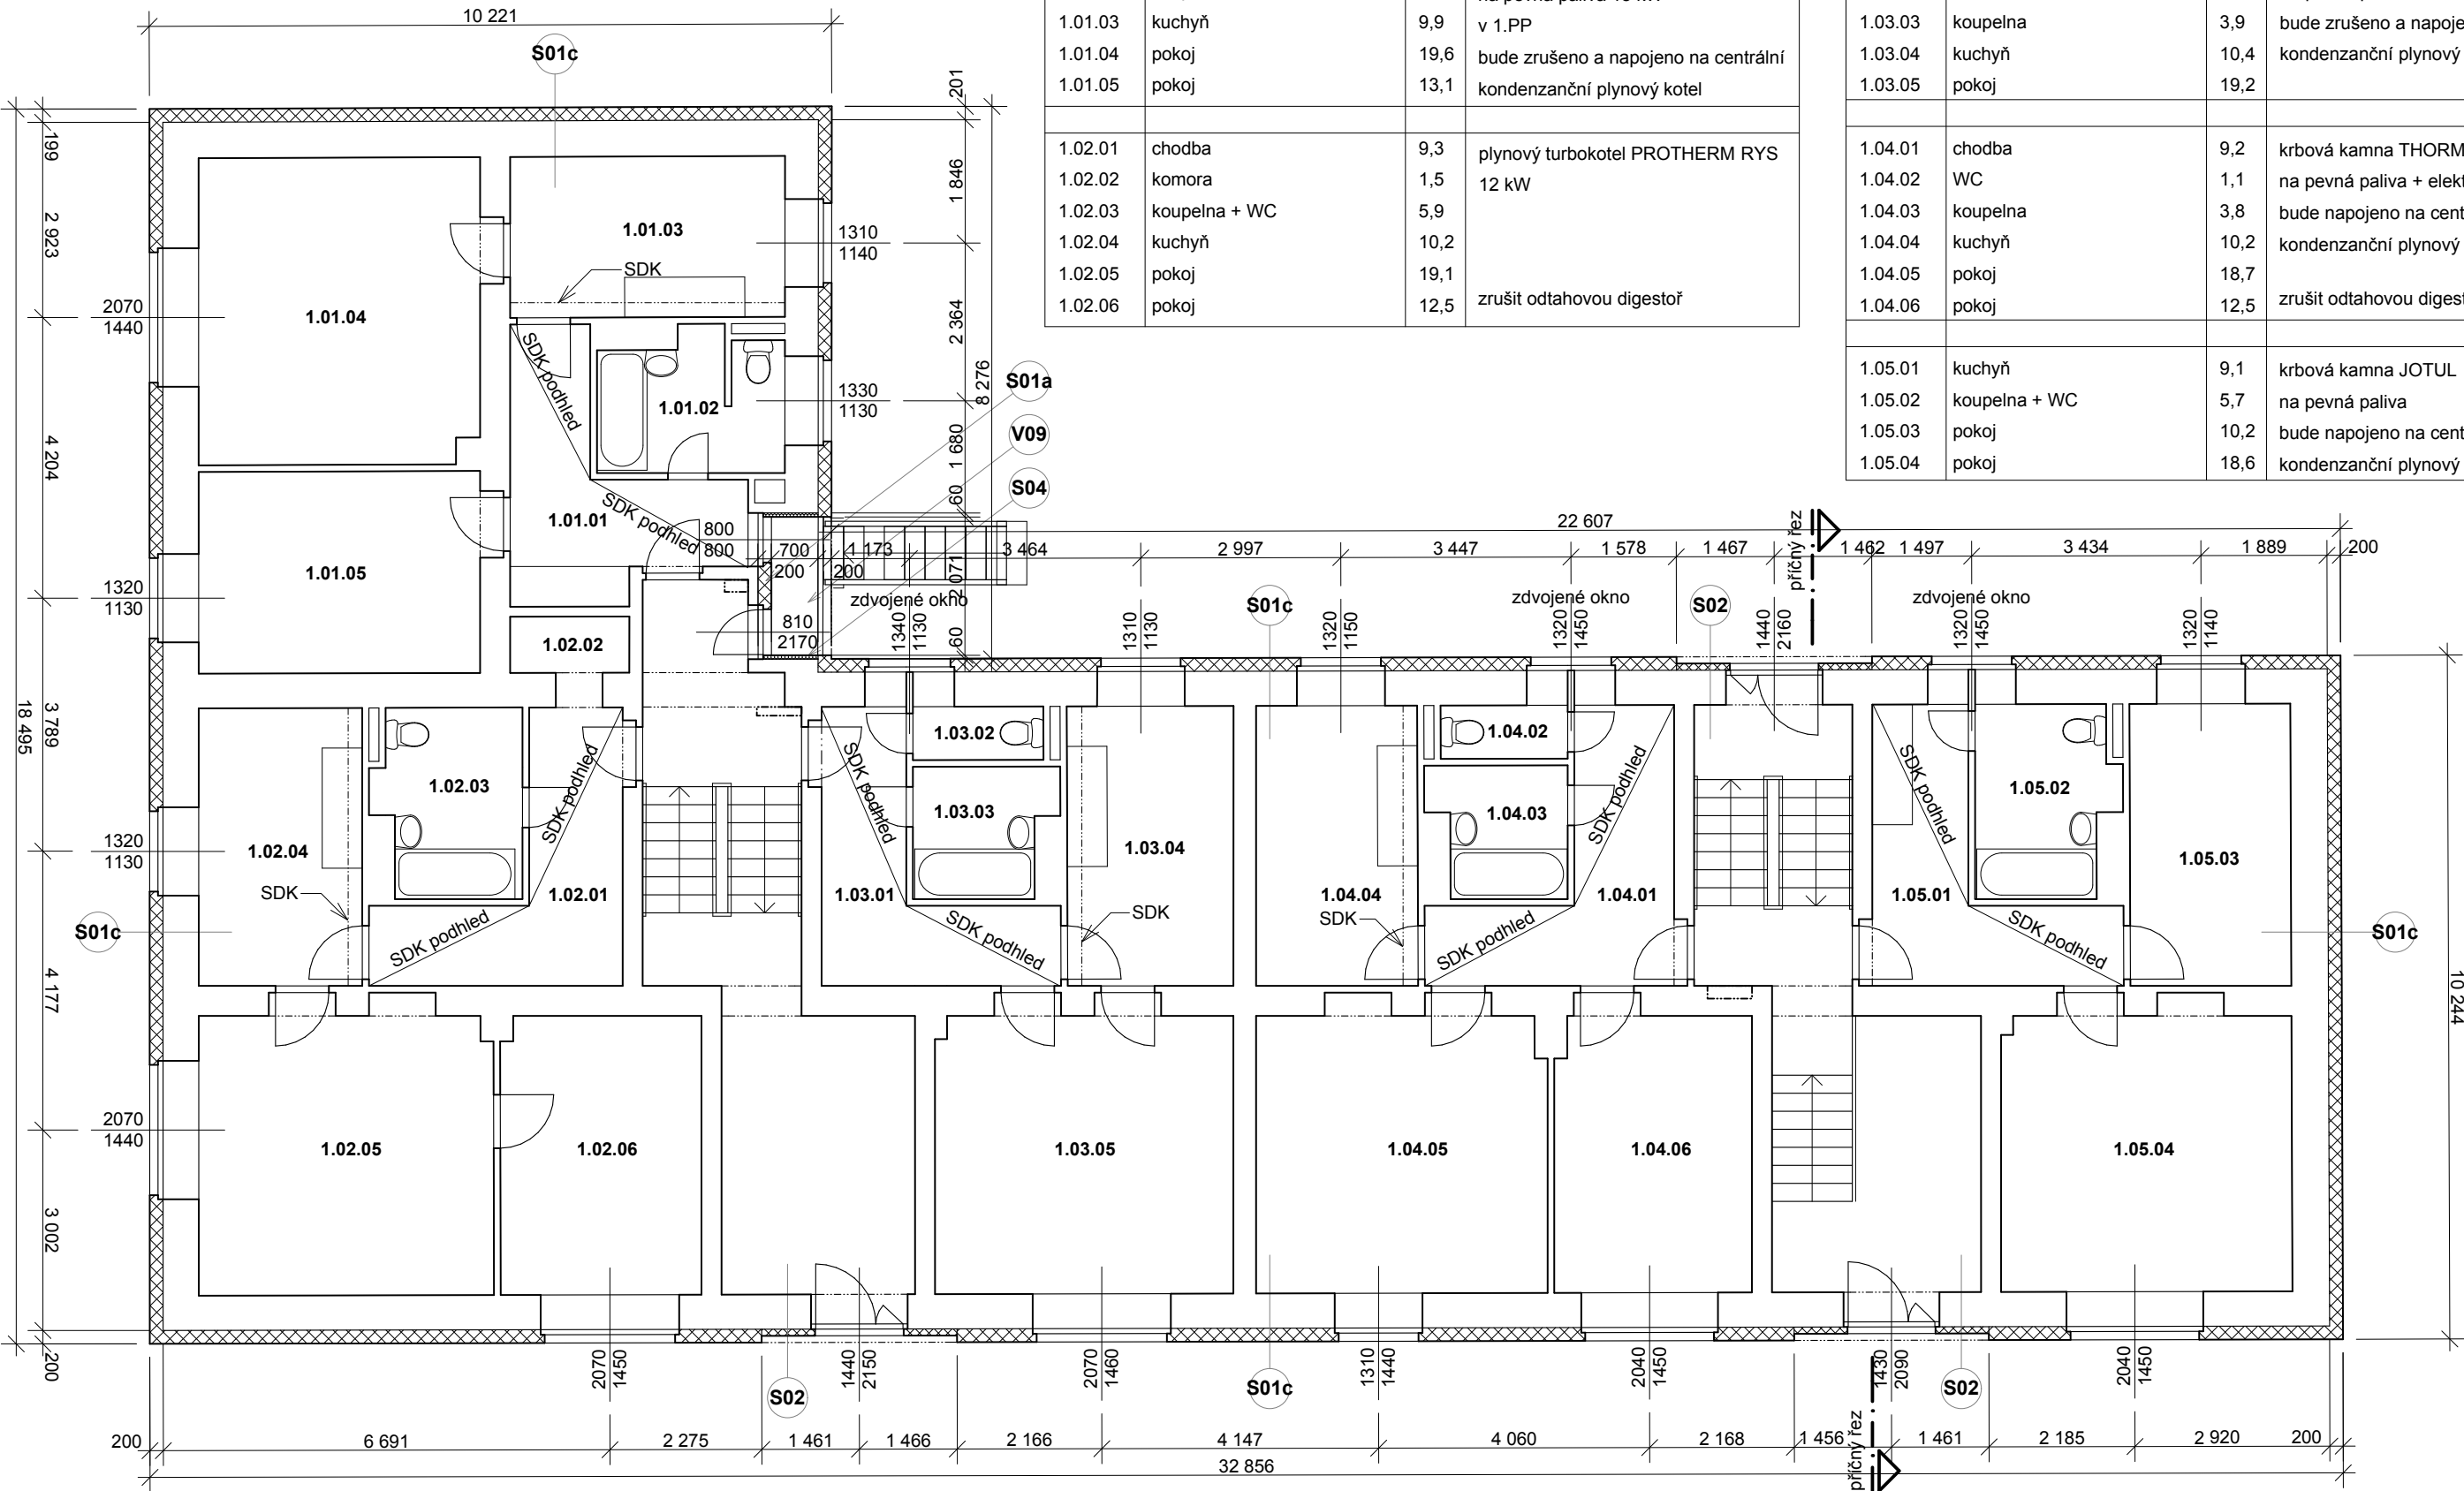

STAVEBNÍ ÚPRAVY BD MILÍN - BLOK E, U MEDVÍDKŮ Č.P. 215, 216

Investor: Obec Milín, ul.11.května č.p. 27, 262 31 Milín
Projektant: Akad. arch. Aleš Brotánek ČKA 01915 Ing. arch. Jan Praisler ČKA 03559

14.2.2017 DOKUMENTACE PRO PROVÁDĚNÍ STAVBY

D.1.1.02 PŮDORYS 1.NP m 1:100 1 2 3 4 5 6

