


LEGENDA

- KK - KULOVÝ KOHOUT PŘÍRUBOVÝ
- KKr - KULOVÝ KOHOUT ZÁVITOVÝ
- V_r - VENTIL POJIŠŤOVACÍ P15 217616-ODFUK 1,0MPa
- PI - MANOMETR Ø180 0-1MPa
- VZ - VENTIL ZPĚTNÝ ZÁVITOVÝ
- KH - ODVADEČ KONDENZÁTU ČNU 15/16
- X — ROZVOD VZDUCHU
- P — ODFUK
- V — VAKUUM
- ~ — VODA CHLADICÍ
- — VODA ODPADNÍ

POZ.	NÁZEV ZAŘÍZENÍ	KS	POZNÁMKA
4	VÝVĚVA-DUAL	1	
3	TLAKOVÝ VZDUŠNÍK TN-ŽILINA Vzav-11 6300 I	1	
2	ROTAČNÍ SUŠIČ	2	
1	KOMPRESOR	7,5bar ²	2

LEGEND OF ROOMS LEGENDA MÍSTNOSTÍ

ROOM NO. Č.M.	ROOM PURPOSE ÚČEL MÍSTNOSTI	AREA PLOCHA m ²	FLOOR PODLAHA	SURFACE FINISH POVRCHOVÁ ÚPRAVA/ROZNÁMKA	NOTE
SO 05- OIL SYSTEM SO 05- OLEJOVÉ HOSPODÁŘSTVÍ					
1.03	OIL SYSTEM OLEJOVÉ HOSPODÁŘSTVÍ				
SO 06- COMPRESSOR AND VACUUM STATION SO 06- KOMPRESOROVÁ A VAKUOVÁ STANICE					
1.02	COMPRESSOR AND VACUUM STATION KOMPRESOROVÁ A VAKUOVÁ STANICE				
SO 07- STORE OF NITROGEN SO 07- SKLAD DUSÍKU					
1.01	STORE OF NITROGEN SKLAD DUSÍKU				

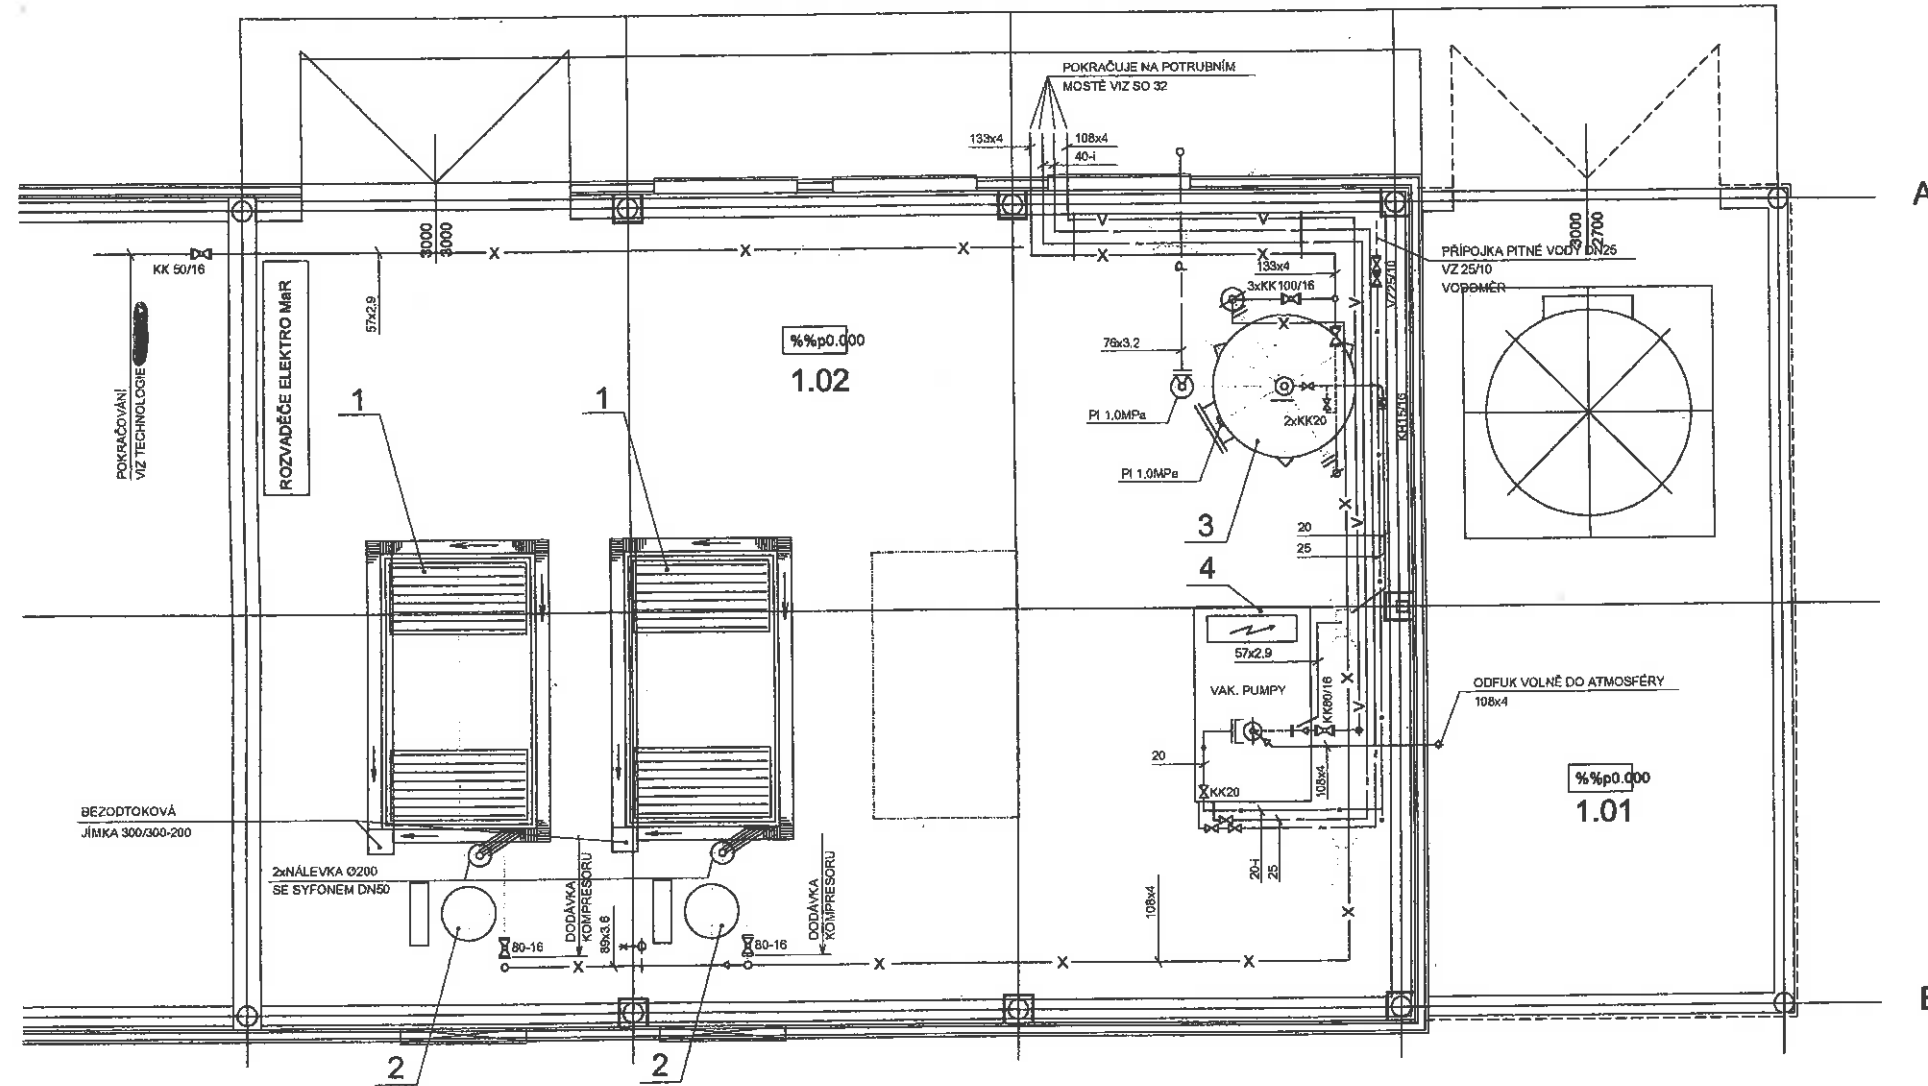

A

B

4

5

6

7

8