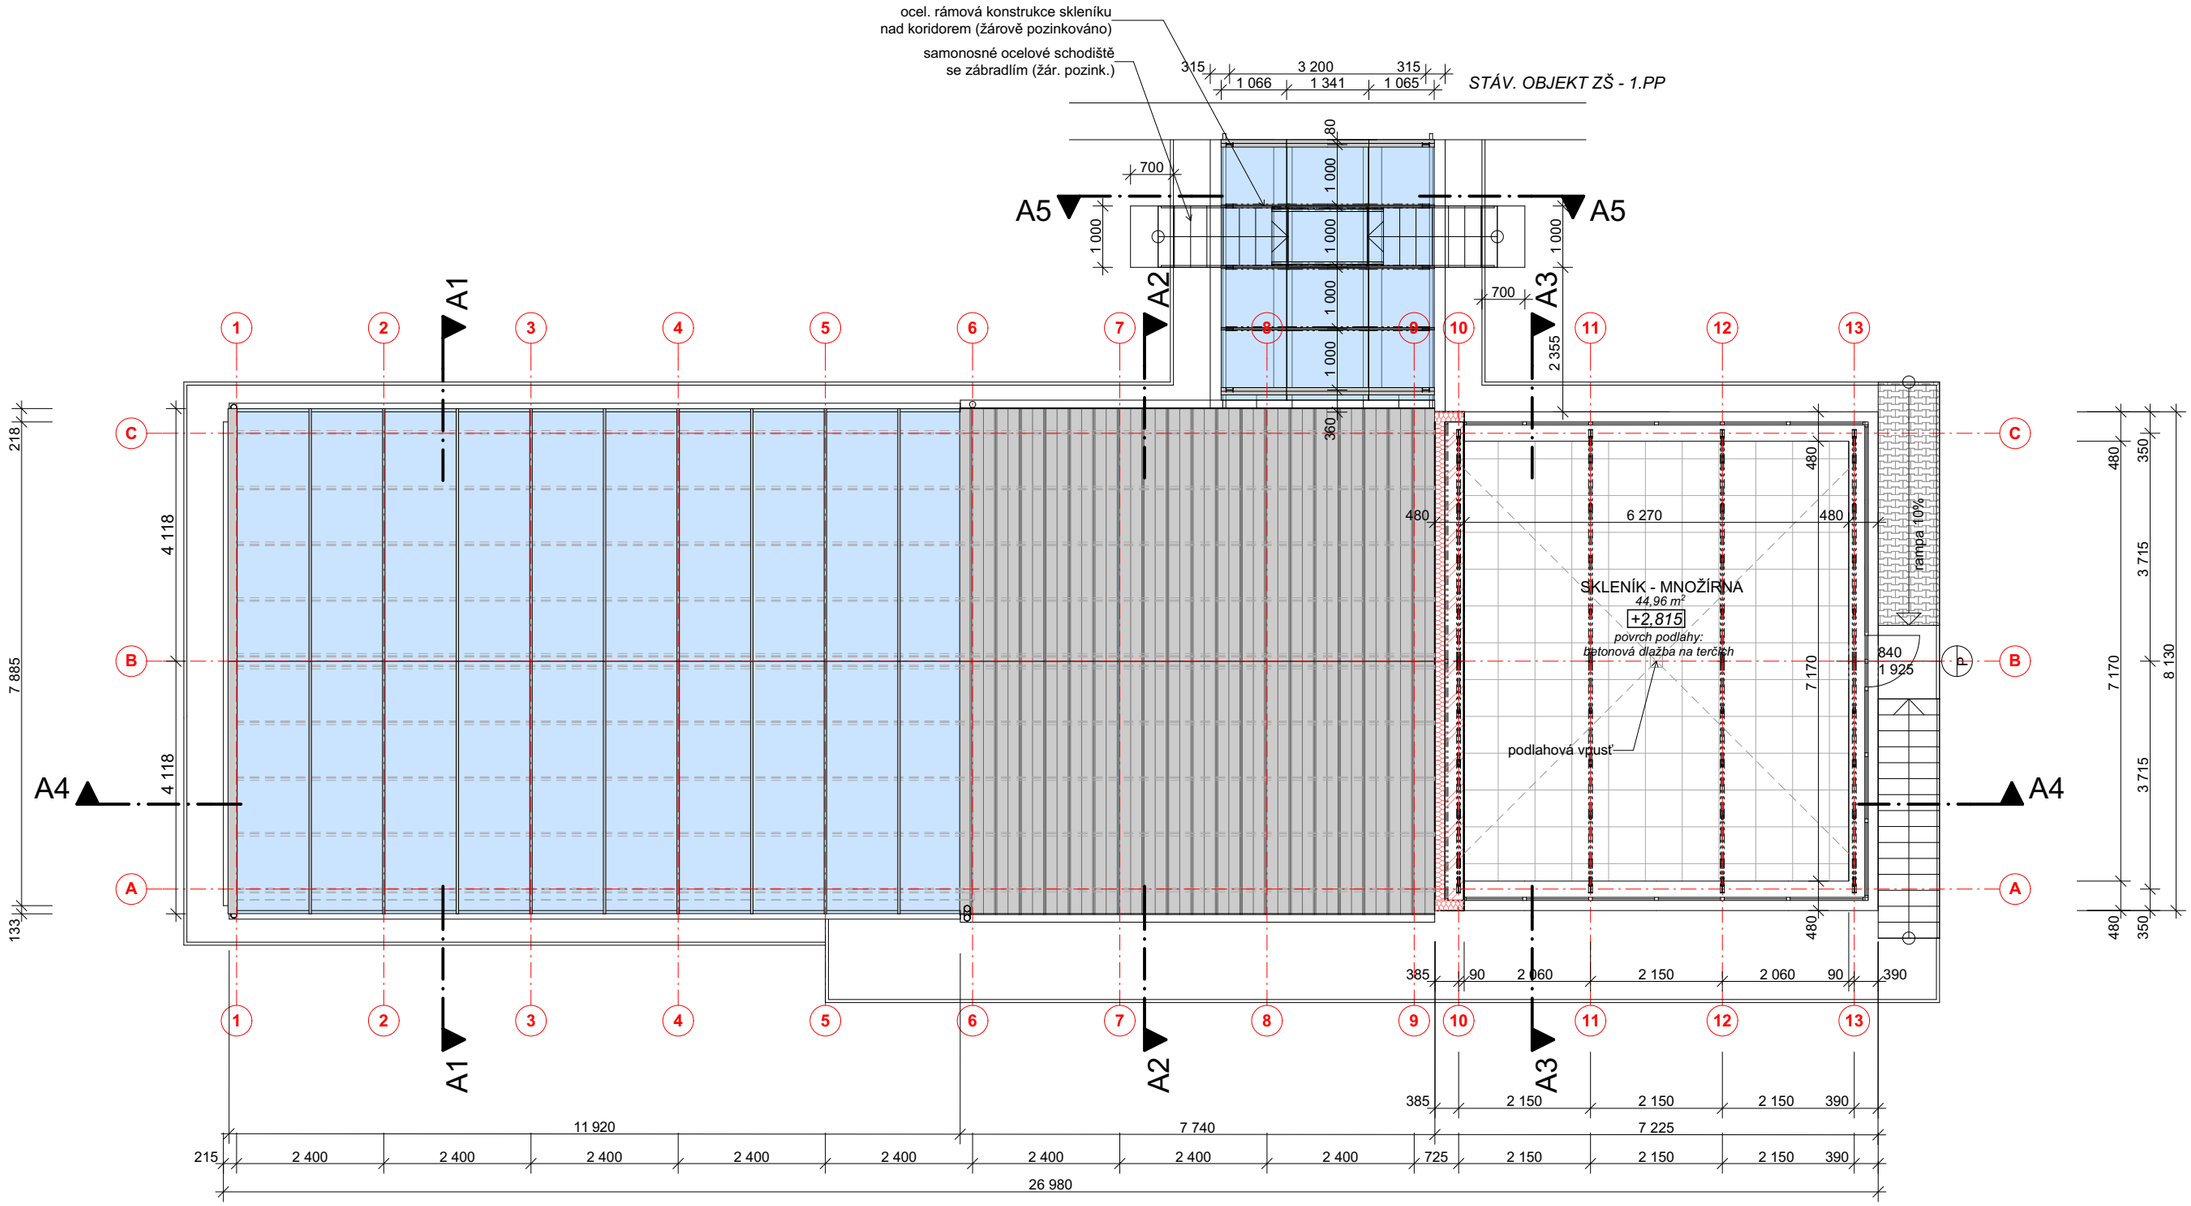

aspira

PROJEKČNÍ ATELIER
Nám. Dr. Josefa Theurera 203
261 01 Příbram II
telefon: 318 628 077
www. aspira.cz
e-mail: aspira@aspira.cz

projekty • architektura • stavby

zodp. projektant:	vypracoval:	paré:
Ing. Čestmír Kabátník	Milan Rousek	
stavebník: Obec Milín, 11.května 27, 262 31 Milín		

místo stavby : k.ú.Milín, parc.č.235/1, 235/2, 235/4, 235/5 okr.Příbram — č.zak.: 033/2016

stavba:
ZÁKLADNÍ ŠKOLA MILÍN - STAVEBNÍ ÚPRAVY
"vestavba podkroví, stavební úpravy, skleník"
SO - 02 : Skleník

stupeň PD: dokumentace pro provedení stavby

datum: listopad 2016

výkres: D.1.1.2 - Výkresová část
PŮDORYS 1.PATRA (2.NP)

měřítko: **1 : 100**

číslo výkresu: **4**