


VYZNAČENÍ VŘEČE

BUDE BILÝMI ČARAMI O ŠÍŘCE 50 MM

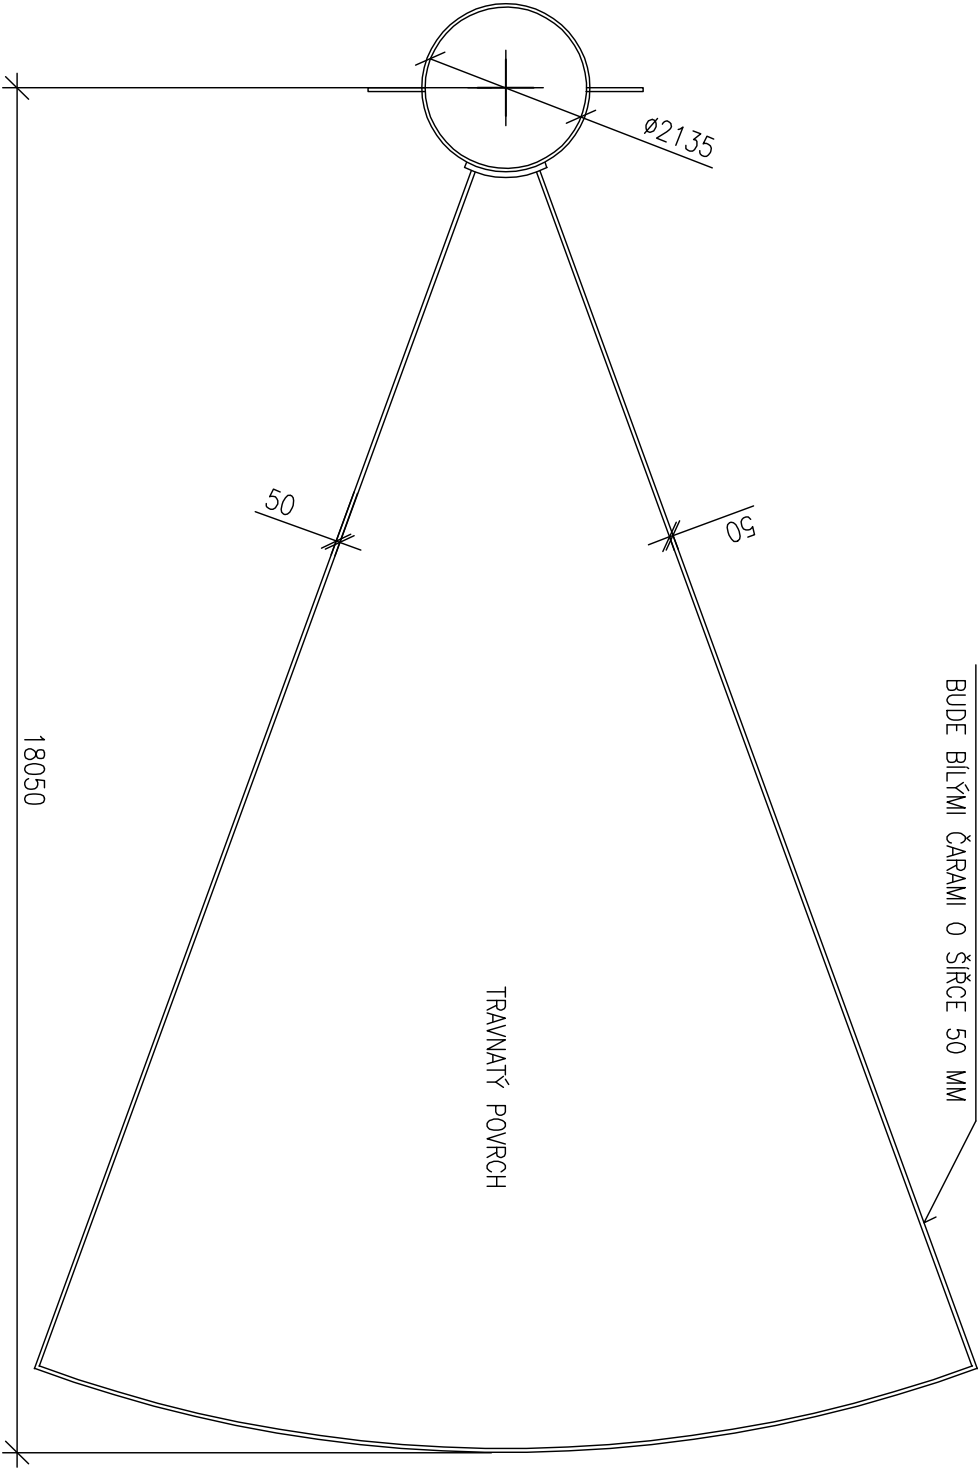

SO 07 - SEKTOR PRO VRH KOULÍ

NÁZEV A ADRESA STAVBY MULTIFUNKČNÍ ŠKOLNÍ HRISTÉ ZŠ ROZTOKY poz. č. parc. 180/3, k.ú. Roztoky u Křivokláta					STUPEŇ DOKUMENTACE DOKUMENTACE PRO SPOLEČNÉ ÚZEMNÍ ROZHODNUTÍ A STAVEBNÍ POVOLENÍ					GENERÁLNÍ PROJEKTANT SPORTPROJEKTA SPORTPROJEKTA PRAHA, s.r.o. Janačkovo náb. 3, 150 00 Praha 5 tel./fax.: 257 318 768, mob.: 732 310 121 sportprojekta@sseznam.cz Zodp. projektant: Ing. arch. Jan Drdáček Výpracoval: Karen Dolejší				
INVESTOR Obec Roztoky č.p. 128, 270 23 Roztoky					OBSAH SEKTOR PRO VRH KOULÍ měřítko číslo přílohy 1/100 24 datum 07/2017									