



# POHLED

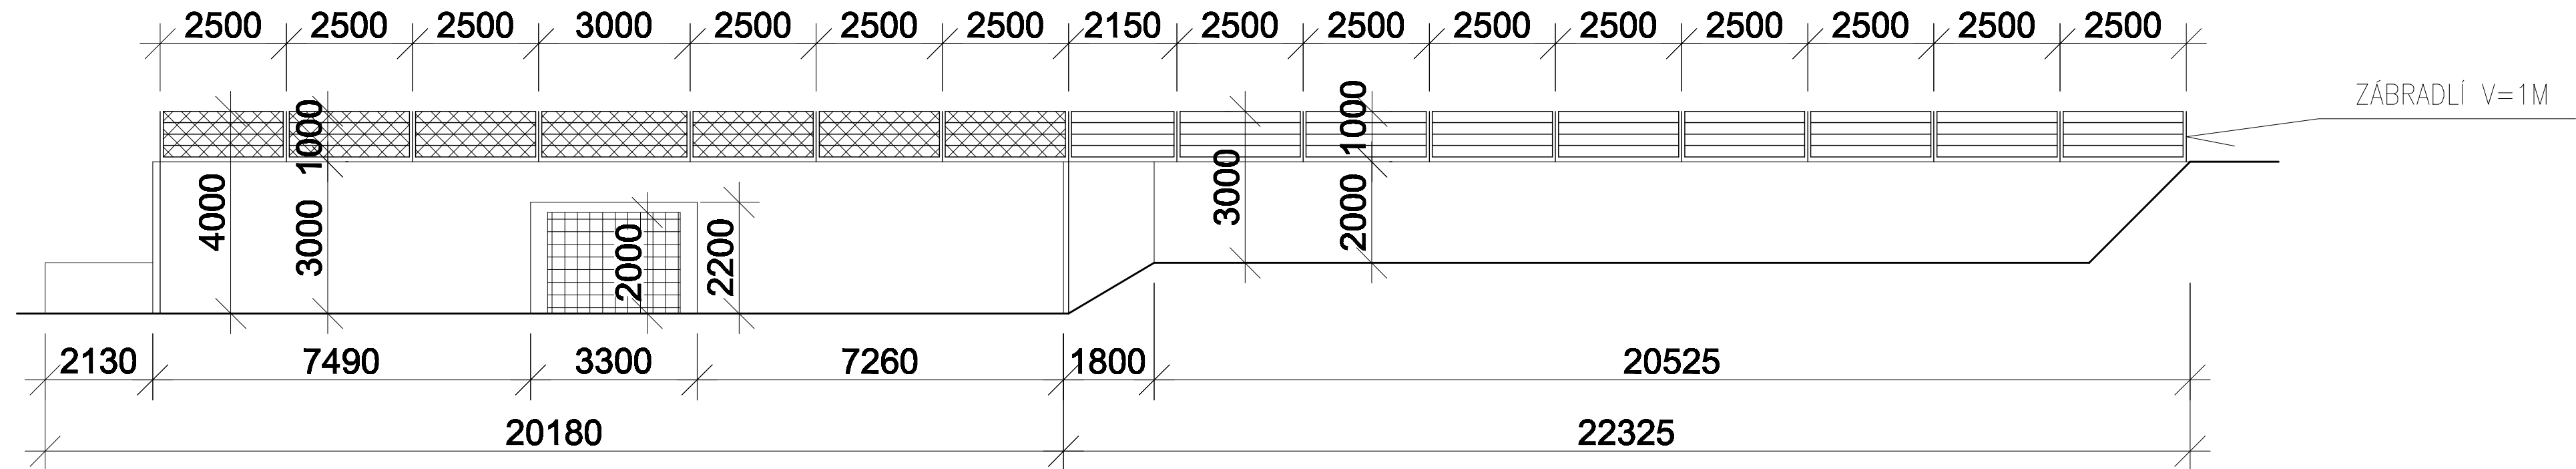

PŮDORYS

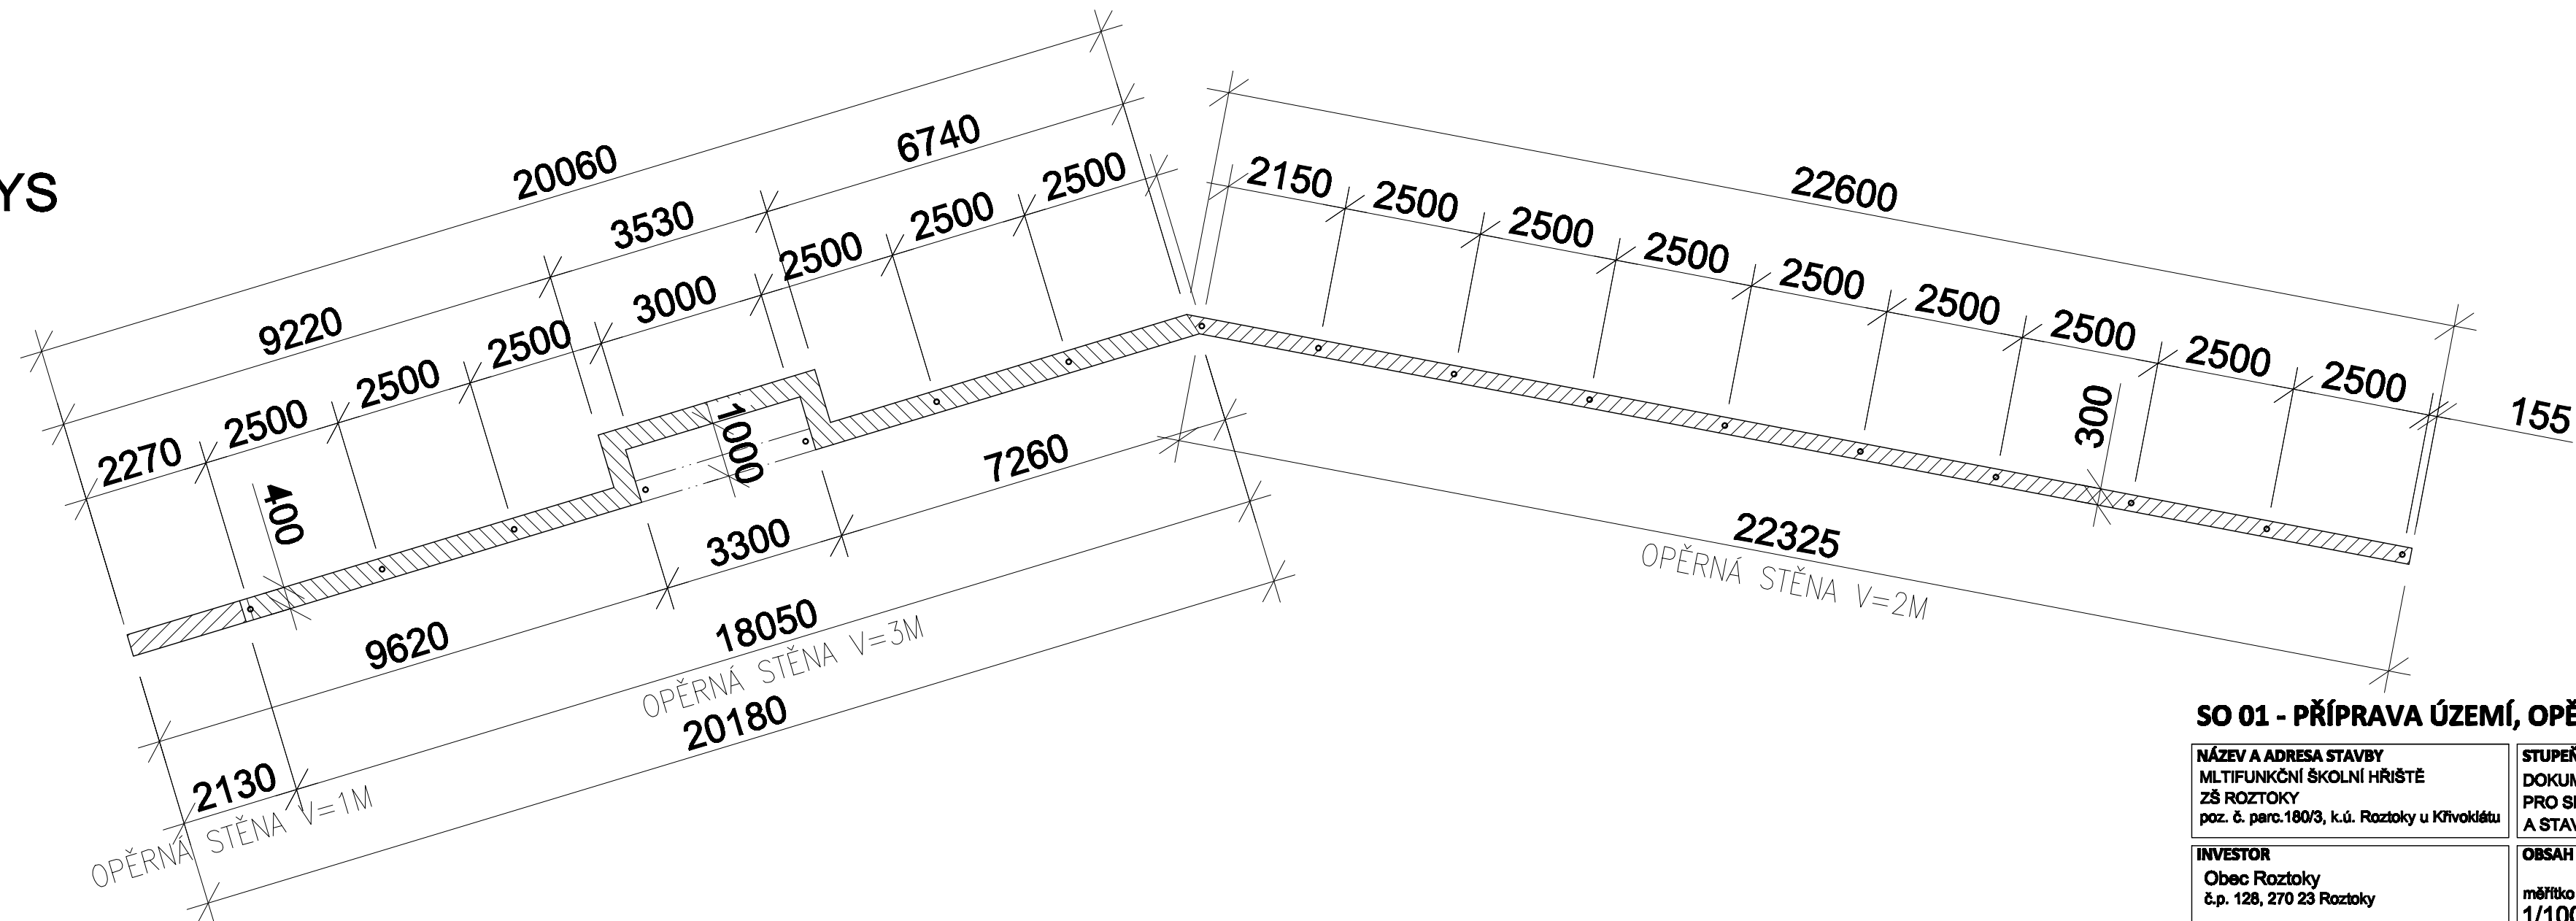

## SO 01 - PŘÍPRAVA ÚZEMÍ, OPĚRNÁ STĚNA

<b>NÁZEV A ADRESA STAVBY</b> MLTIFUNKČNÍ ŠKOLNÍ HRŠTĚ ZŠ ROZTOKY poz. č. parc.180/3, k.ú. Roztoky u Křivoklátu	<b>STUPEŇ DOKUMENTACE</b> DOKUMENTACE PRO SPOLEČNÉ ÚZEMNÍ ROZHODNUTÍ A STAVEBNÍ POVOLENÍ	<b>GENERÁLNÍ PROJEKTANT</b> <b>SPORTPROJEKTA</b> SPORTPROJEKTA PRAHA, s.r.o. Janáčkovo náb. 3, 150 00 Praha 5 tel./fax.: 257 318 769, mob.: 732 310 121 <a href="mailto:sportprojekta@seznam.cz">sportprojekta@seznam.cz</a> Zodp. projektant: Ing.arch. Jan Drdácý Vypracoval: Karen Dolejší
<b>INVESTOR</b> Obec Roztoky č.p. 128, 270 23 Roztoky	<b>OBSAH</b> OPĚRNÁ STĚNA měřítko číslo přílohy datum 1/100 01 07/2017	

