
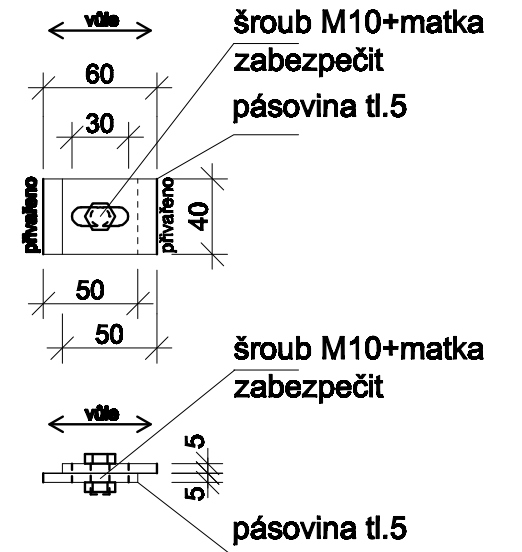


Pohled

Detail uchycení 5x větší

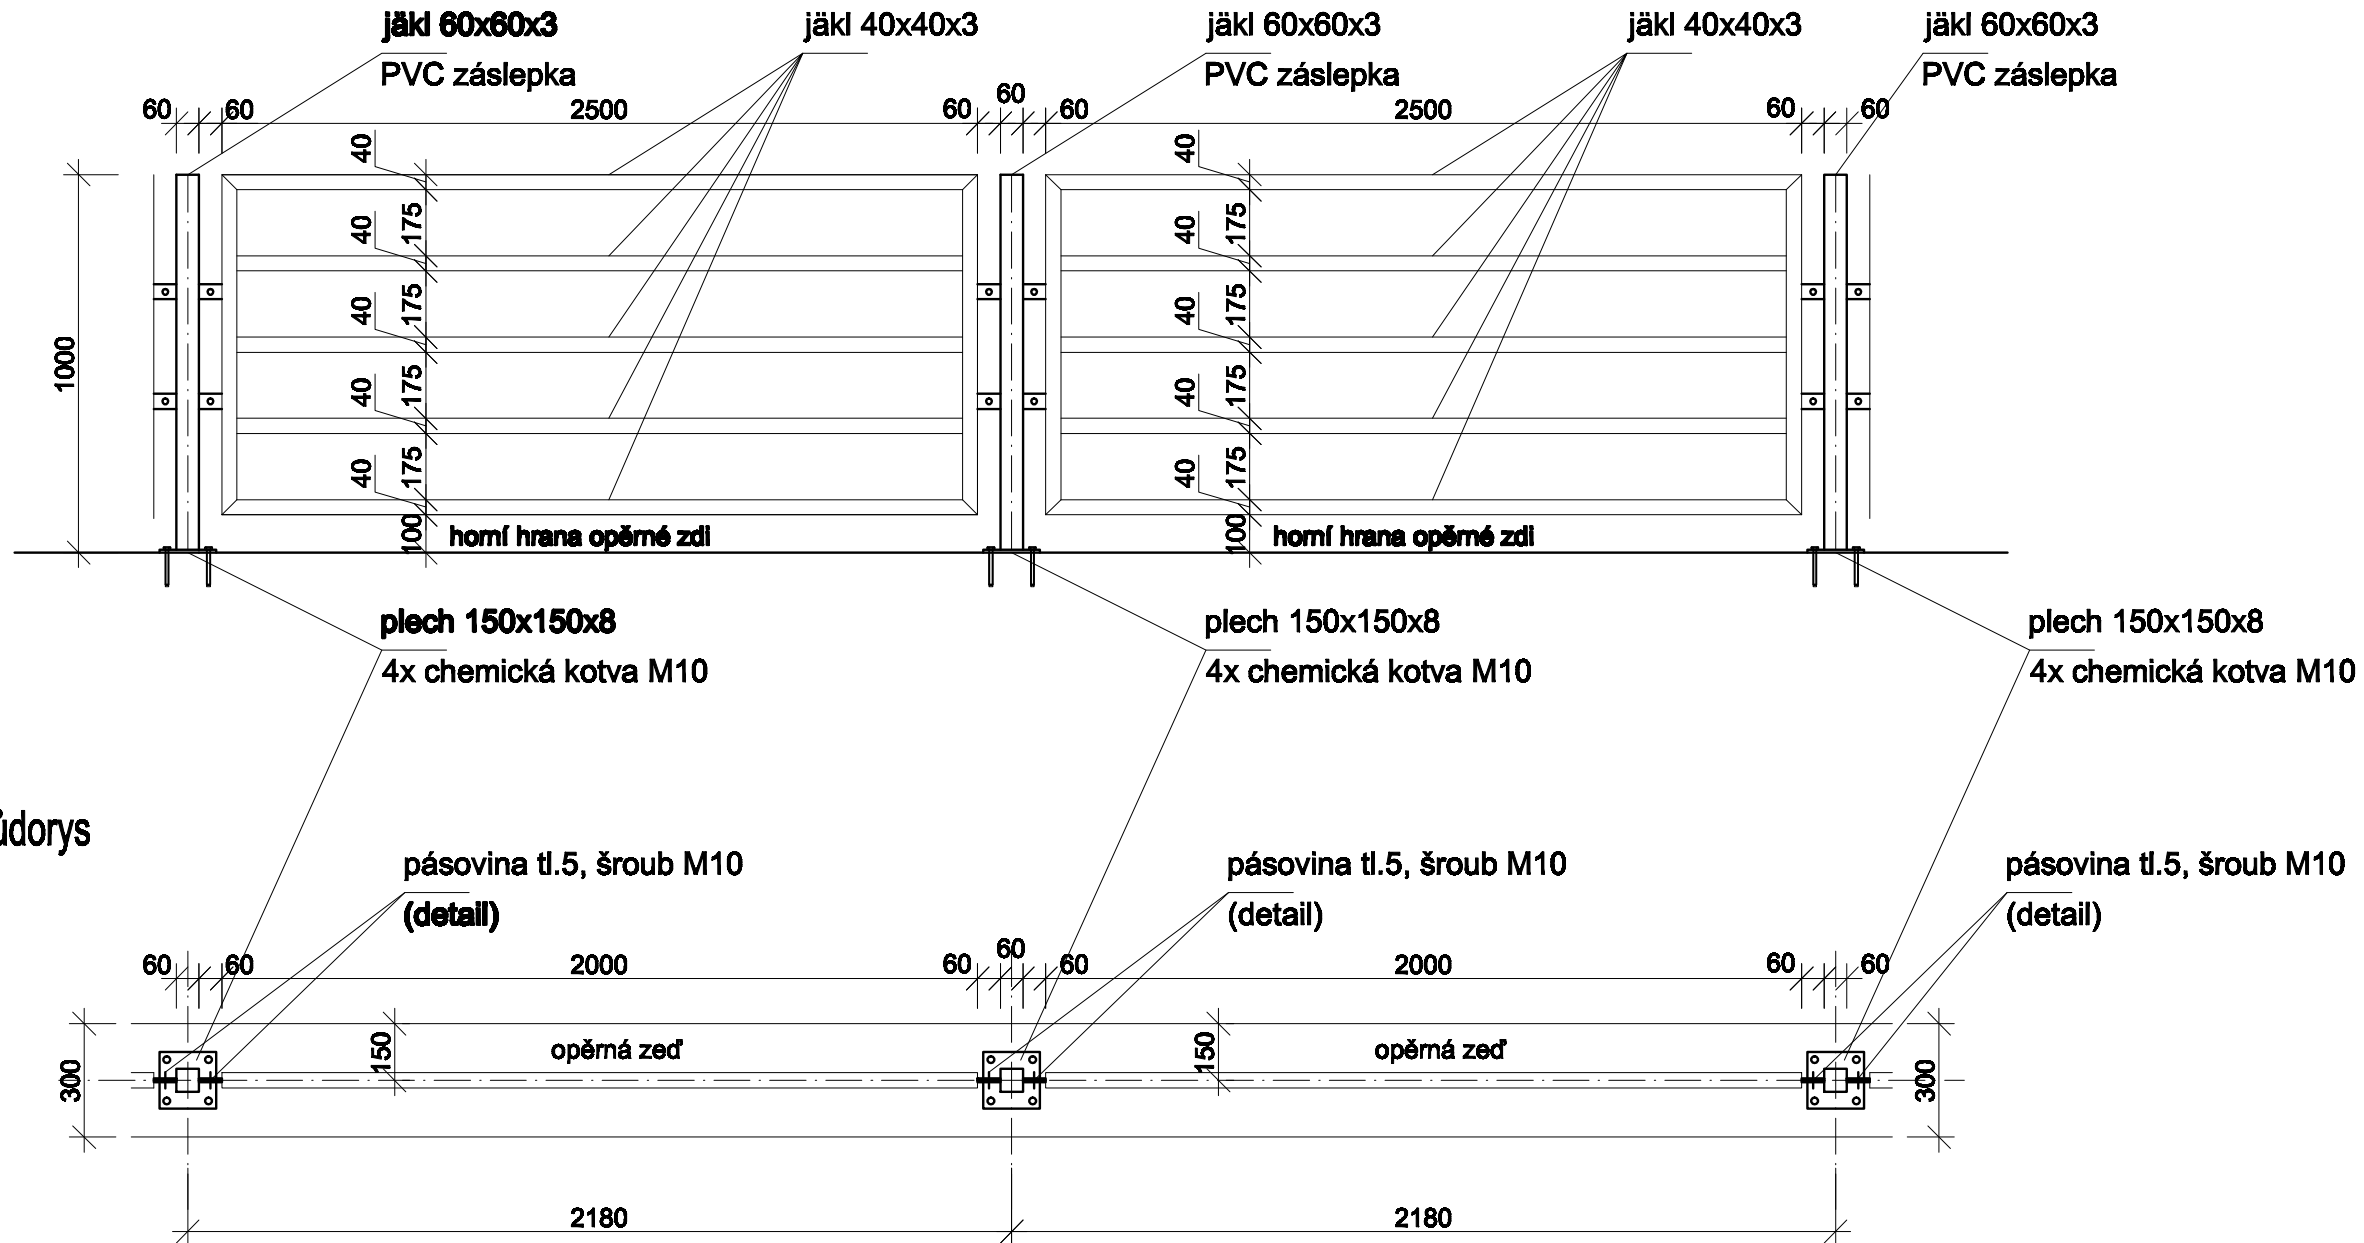

pozn. : Veškeré kovové části pozinkovány

SO 01 - PŘÍPRAVA ÚZEMÍ, OPĚRNÁ STĚNA

| | | |
|---|--|--|
| NÁZEV A ADRESA STAVBY MLTIFUNKČNÍ ŠKOLNÍ HRŠTĚ ZŠ ROZTOKY poz. č. parc.180/3, k.ú. Roztoky u Křivoklátu | STUPEŇ DOKUMENTACE DOKUMENTACE PRO SPOLEČNÉ ÚZEMNÍ ROZHODNUTÍ A STAVEBNÍ POVOLENÍ | GENERÁLNÍ PROJEKTANT SPORTPROJEKTA SPORTPROJEKTA PRAHA, s.r.o. Janáčkovo náb. 3, 150 00 Praha 5 tel./fax.: 257 318 769, mob.: 732 310 121 sportprojekta@seznam.cz Zodp. projektant: Ing.arch. Jan Drdácý Vypracoval: Karen Dolejší |
| INVESTOR Obec Roztoky č.p. 128, 270 23 Roztoky | OBSAH ZÁBRADLÍ NA OPĚRNÉ STĚNĚ měřítko číslo přílohy datum 1/20 04 07/2017 | |

