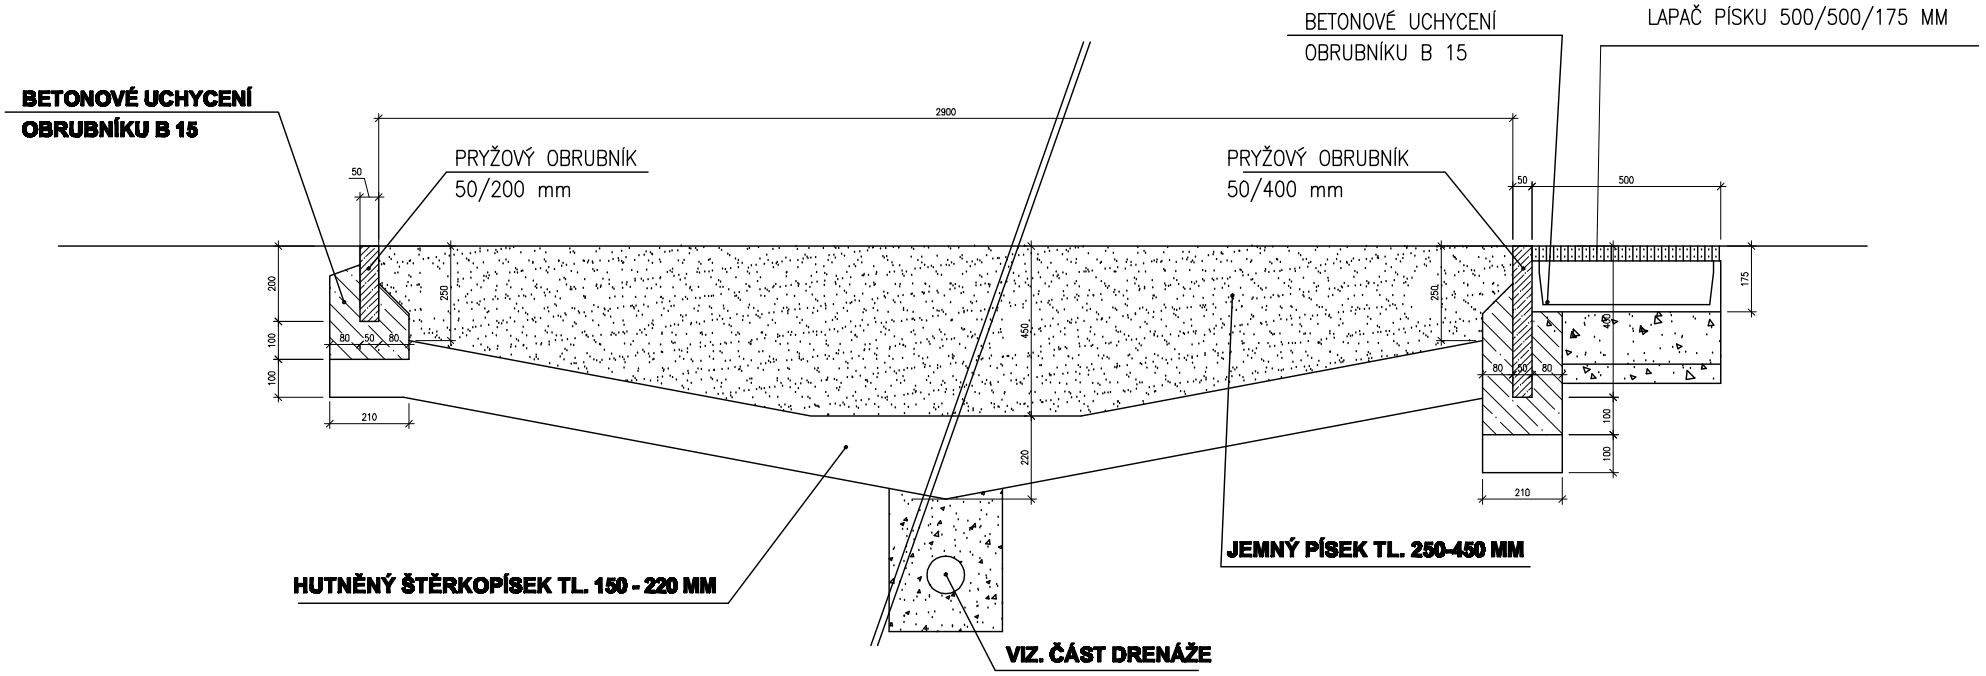

SO 03 - SEKTOR PRO SKOK DALEKÝ

NÁZEV A ADRESA STAVBY
MLTIFUNKČNÍ ŠKOLNÍ HŘIŠTĚ
ZŠ ROZTOKY
poz. č. parc.180/3, k.ú. Roztoky u Křivoklátu

STUPEŇ DOKUMENTACE
DOKUMENTACE
PRO SPOLEČNÉ ÚZEMNÍ ROZHODNUTÍ
A STAVEBNÍ POVOLENÍ

GENERÁLNÍ PROJEKTANT
SPORTPROJEKTA
SPORTPROJEKTA PRAHA, s.r.o.
Janáčkovo náb. 3, 150 00 Praha 5
tel./fax.: 257 318 769, mob.: 732 310 121
sportprojekta@seznam.cz
Zodp. projektant: Ing.arch. Jan Drdácký
Vypracoval: Karen Dolejší

INVESTOR
Obec Roztoky
č.p. 128, 270 23 Roztoky

OBSAH
ŘEZ DOSKOČIŠTĚM

měřítko	číslo přílohy	datum
1/20	17	07/2017

0 0,5 1 2 3 4 5 10 15 20 m