


POHLED:

ŘEZ PODÉLNÝ:

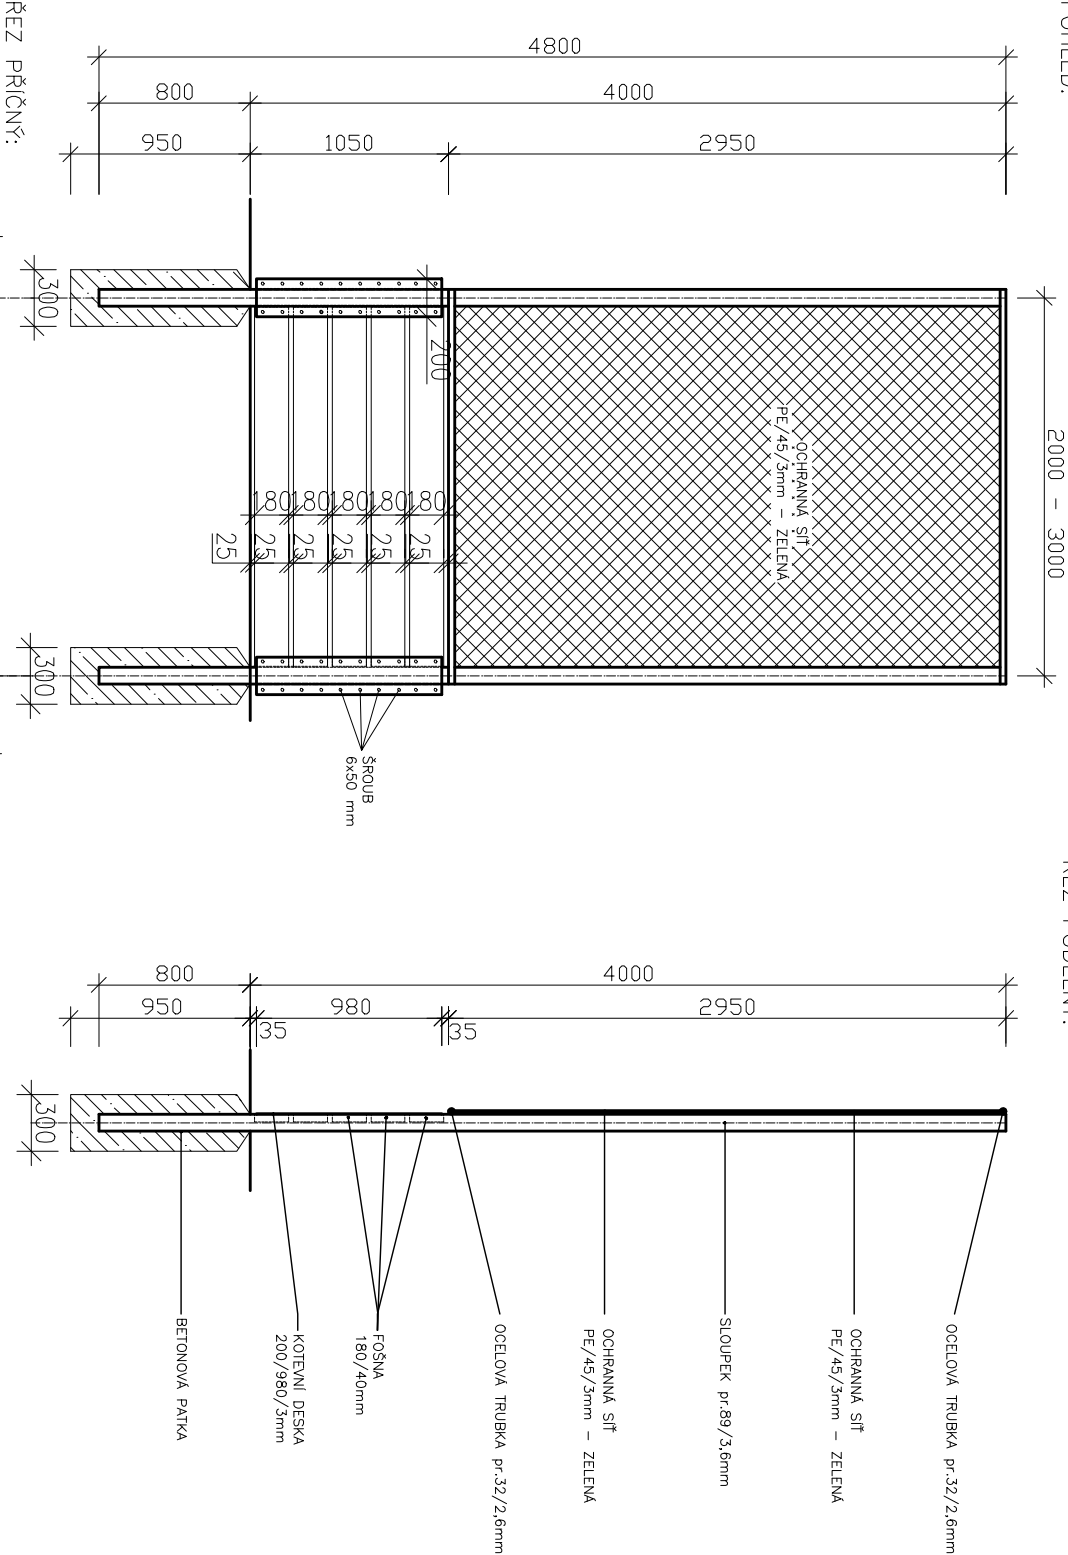

SO 02 - VÍCEÚČELOVÉ HRISTĚ 18x36 M

NÁZEV A ADRESA STAVBY
ML.TIFUNKČNÍ ŠKOLNÍ HRISTĚ
ZŠ ROZTOKY
poz. č. parc.180/3, k.ú. Roztoky u Křivokláta

STUPEŇ DOKUMENTACE
DOKUMENTACE
PRO SPOLEČNÉ ÚZEMNÍ ROZHODNUTÍ
A STAVEBNÍ POVOLENÍ

INVESTOR
Obec Roztoky
č.p. 128, 270 23 Roztoky

OBSAH
mřížko
1/40
POLE OPLOČENÍ
číslo přílohy
07
datum
07/2017

GENERÁLNÍ PROJEKTANT
SPORTPROJEKTA
SPORTPROJEKTA PRAHA, s.r.o.
Janačkovo nám. 3, 150 00 Praha 5
tel./fax.: 257 318 768, mob.: 732 310 121
sportprojekta@sseznam.cz
Zodp. projektant: Ing.arch. Jan Drdáček
Vypisoval: Karen Dolejš

0 0,5 1

2

3

4

5

10

15

20 m