




Podélný řez D – D

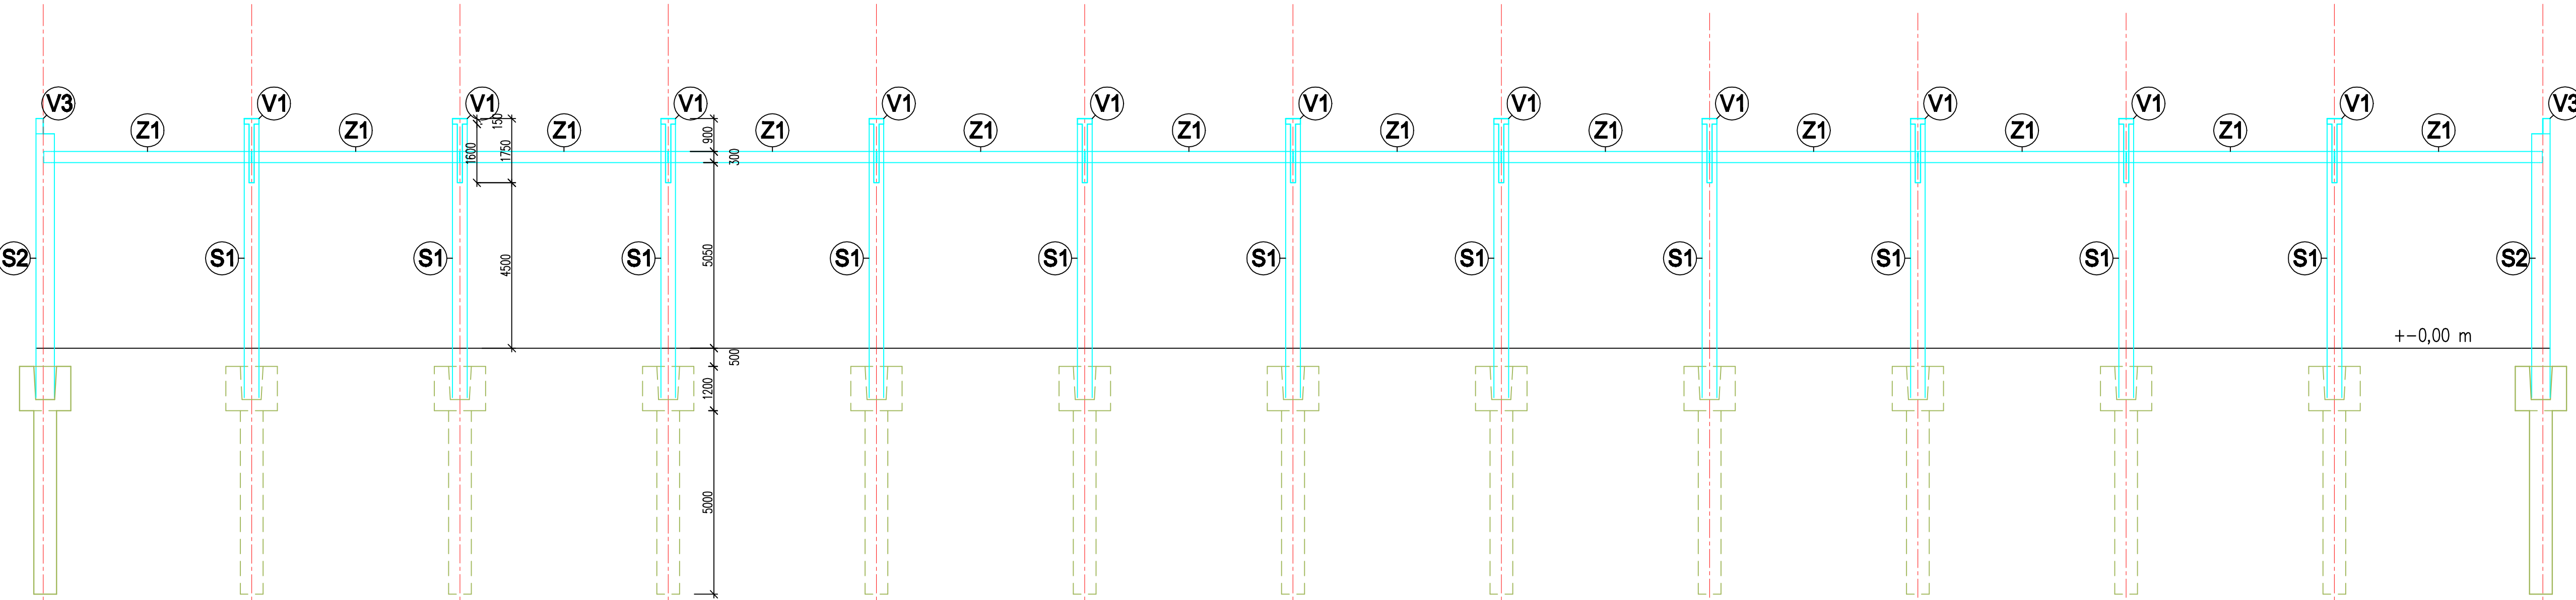


Podélný řez C – C

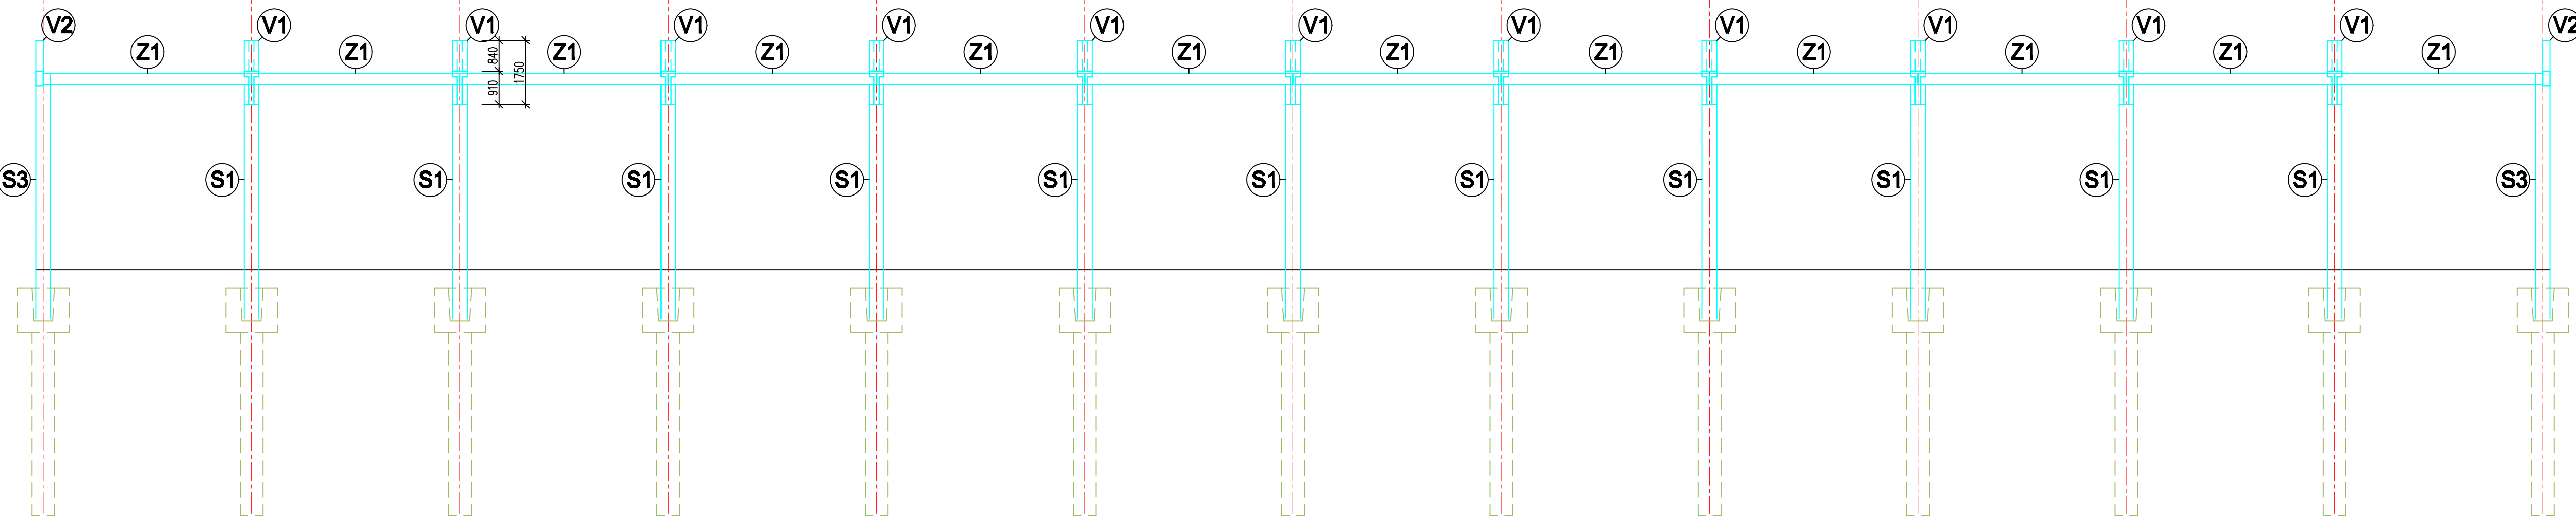

Příčný řez A–A

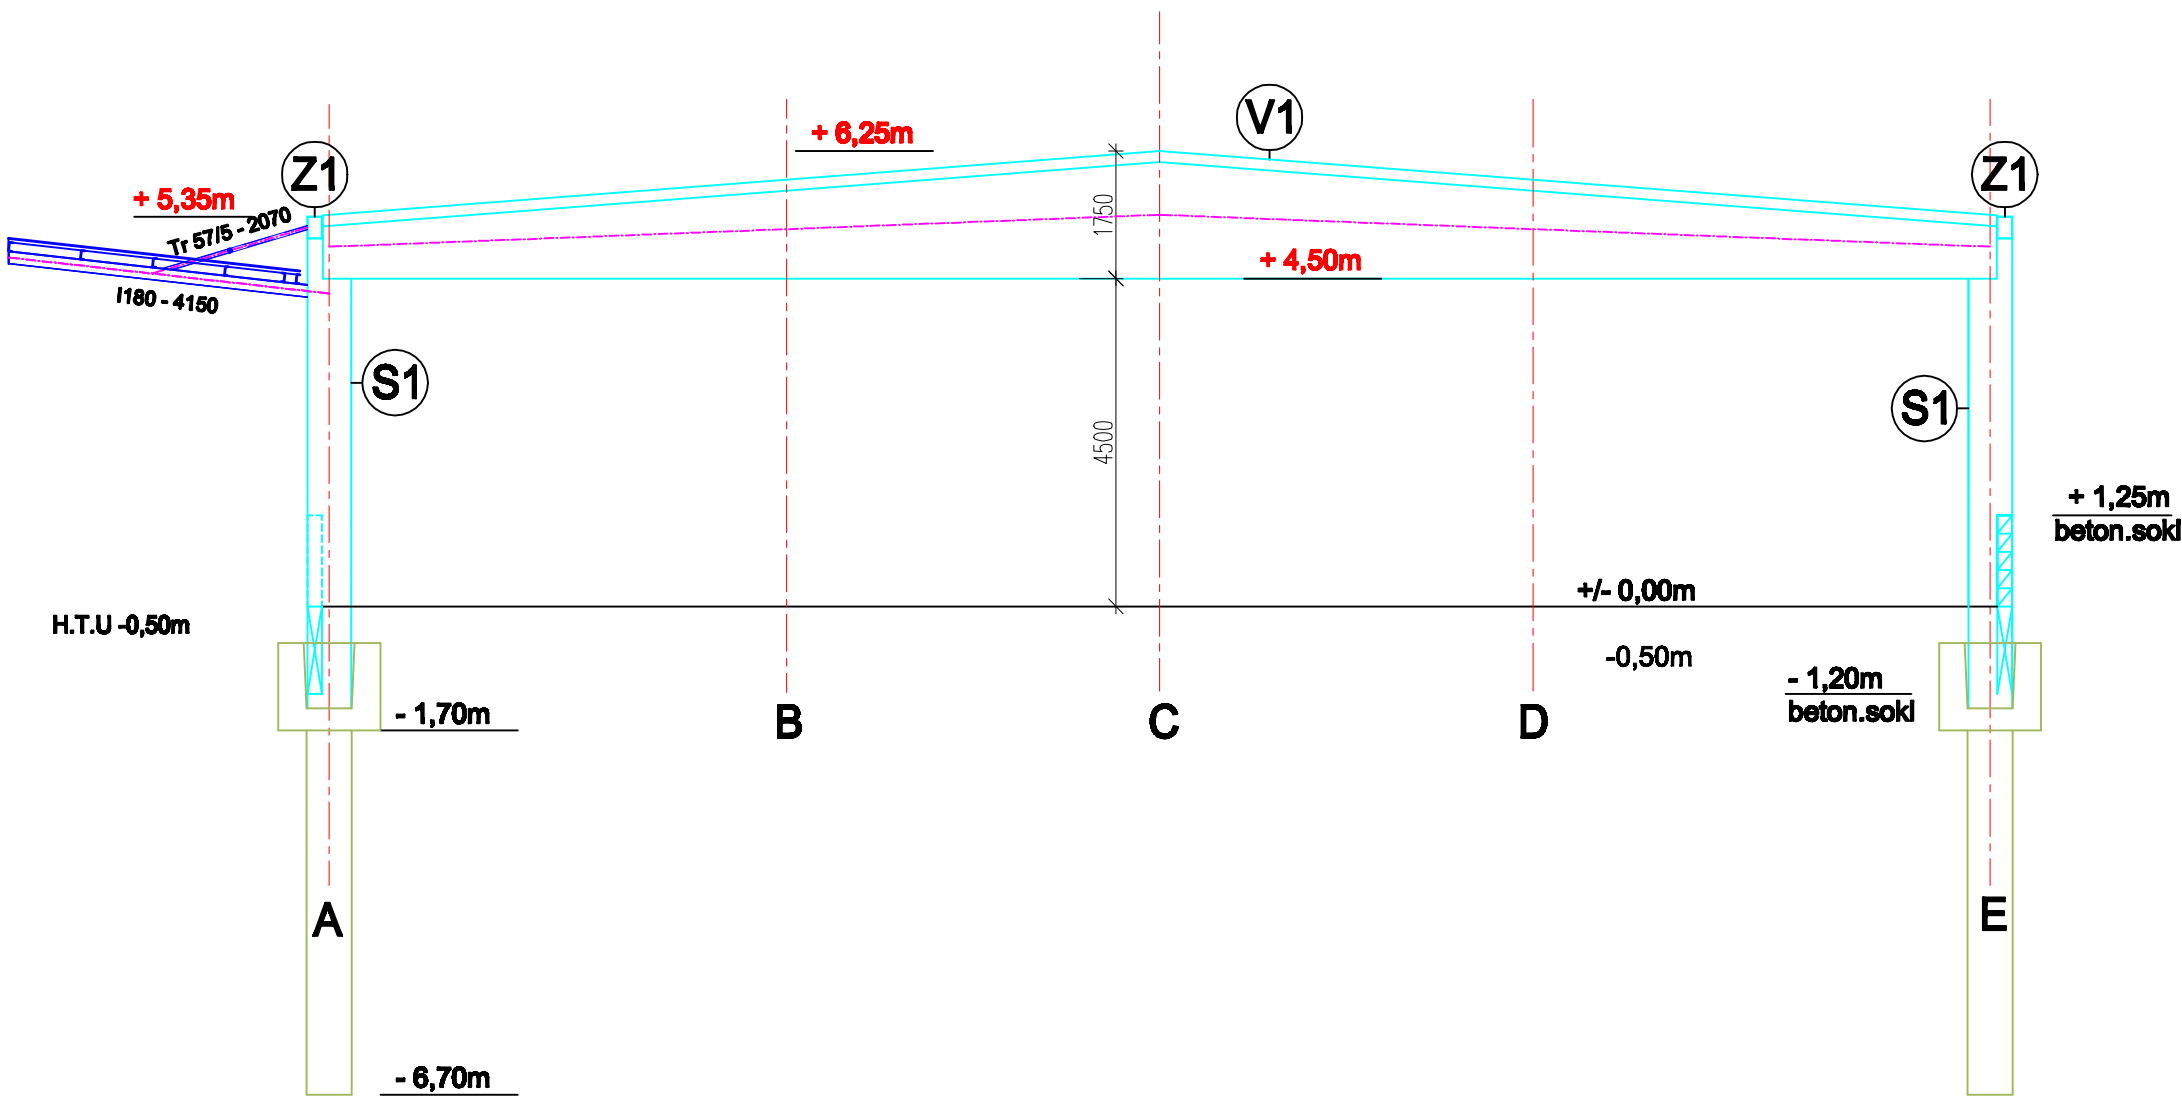

Příčný řez B–B

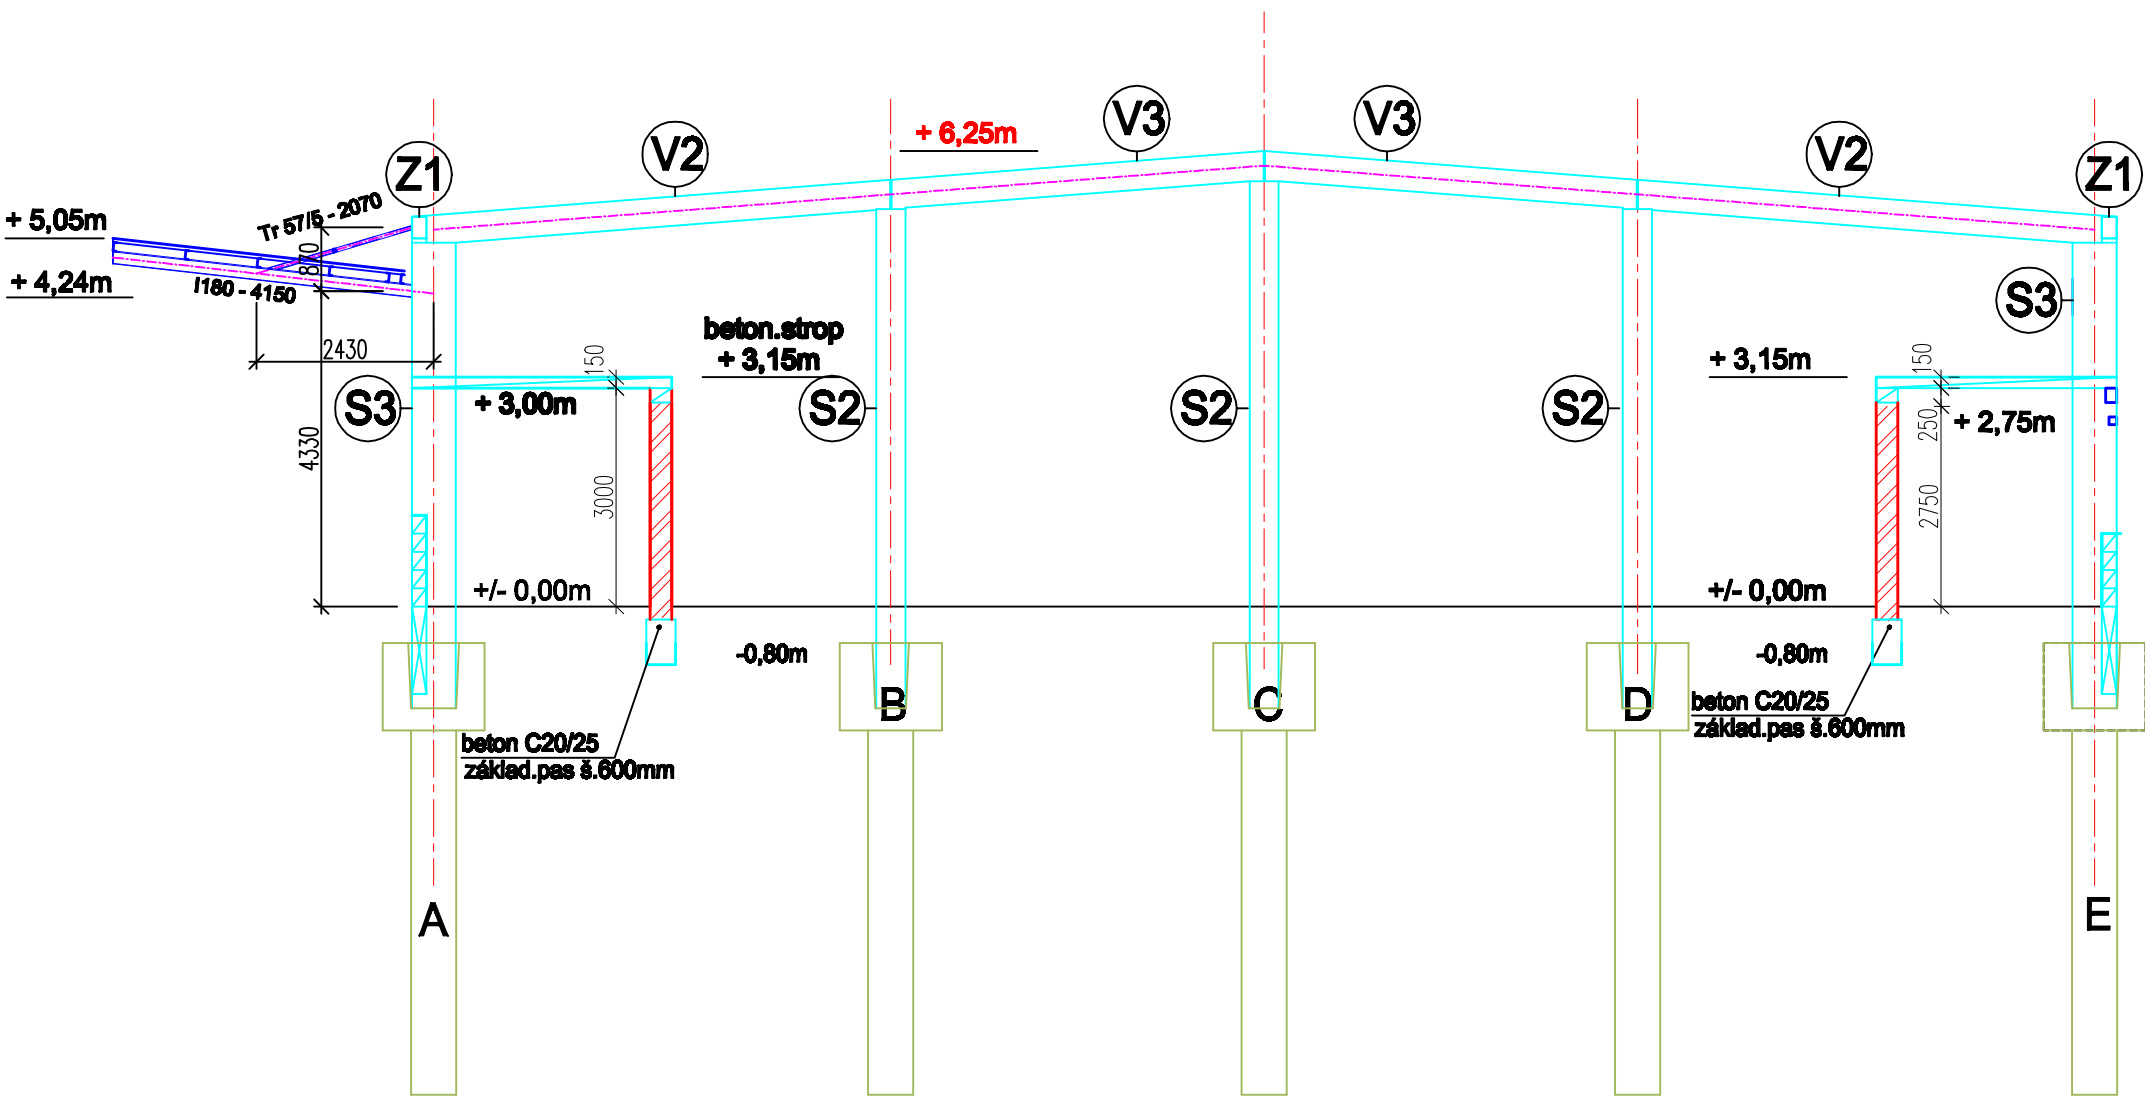

+/-0,00m = 372,85 m.n.m.

|                                                                         |                  |                                                                                            |             |
|-------------------------------------------------------------------------|------------------|--------------------------------------------------------------------------------------------|-------------|
| Výrobní areál Hauser CZ s.r.o.<br>Heřmanova huť                         |                  | Rev.0106.2018                                                                              |             |
| Stavebník : Hauser CZ s.r.o., Tlučenská 8, 33027 Vejprnice              |                  |                                                                                            |             |
| VED. PROJEKTANT                                                         | Ing. Petr Turek  | <b>P.P.T.projekty</b><br>Ing.Petr Turek<br>Kralovická 61<br>32206 Písek<br>Tel.: 602622410 |             |
| PROJEKTANT                                                              | Ing. Petr Turek  |                                                                                            |             |
| VYPRACOVAL                                                              | Ing. Josef Pláhl |                                                                                            |             |
| STUPEŇ PROJEKTU                                                         | DSP              |                                                                                            |             |
| D.1.2 Konstrukční řešení<br>SO 01 Výrobní hala<br>Příčné a podélné řezy |                  | ZAK. Č. :                                                                                  | 02/18       |
|                                                                         |                  | DATUM :                                                                                    | 05.2018     |
|                                                                         |                  | MĚŘÍTKO<br>1:100                                                                           | V.Č. :<br>2 |