



POHLED ČELNÍ

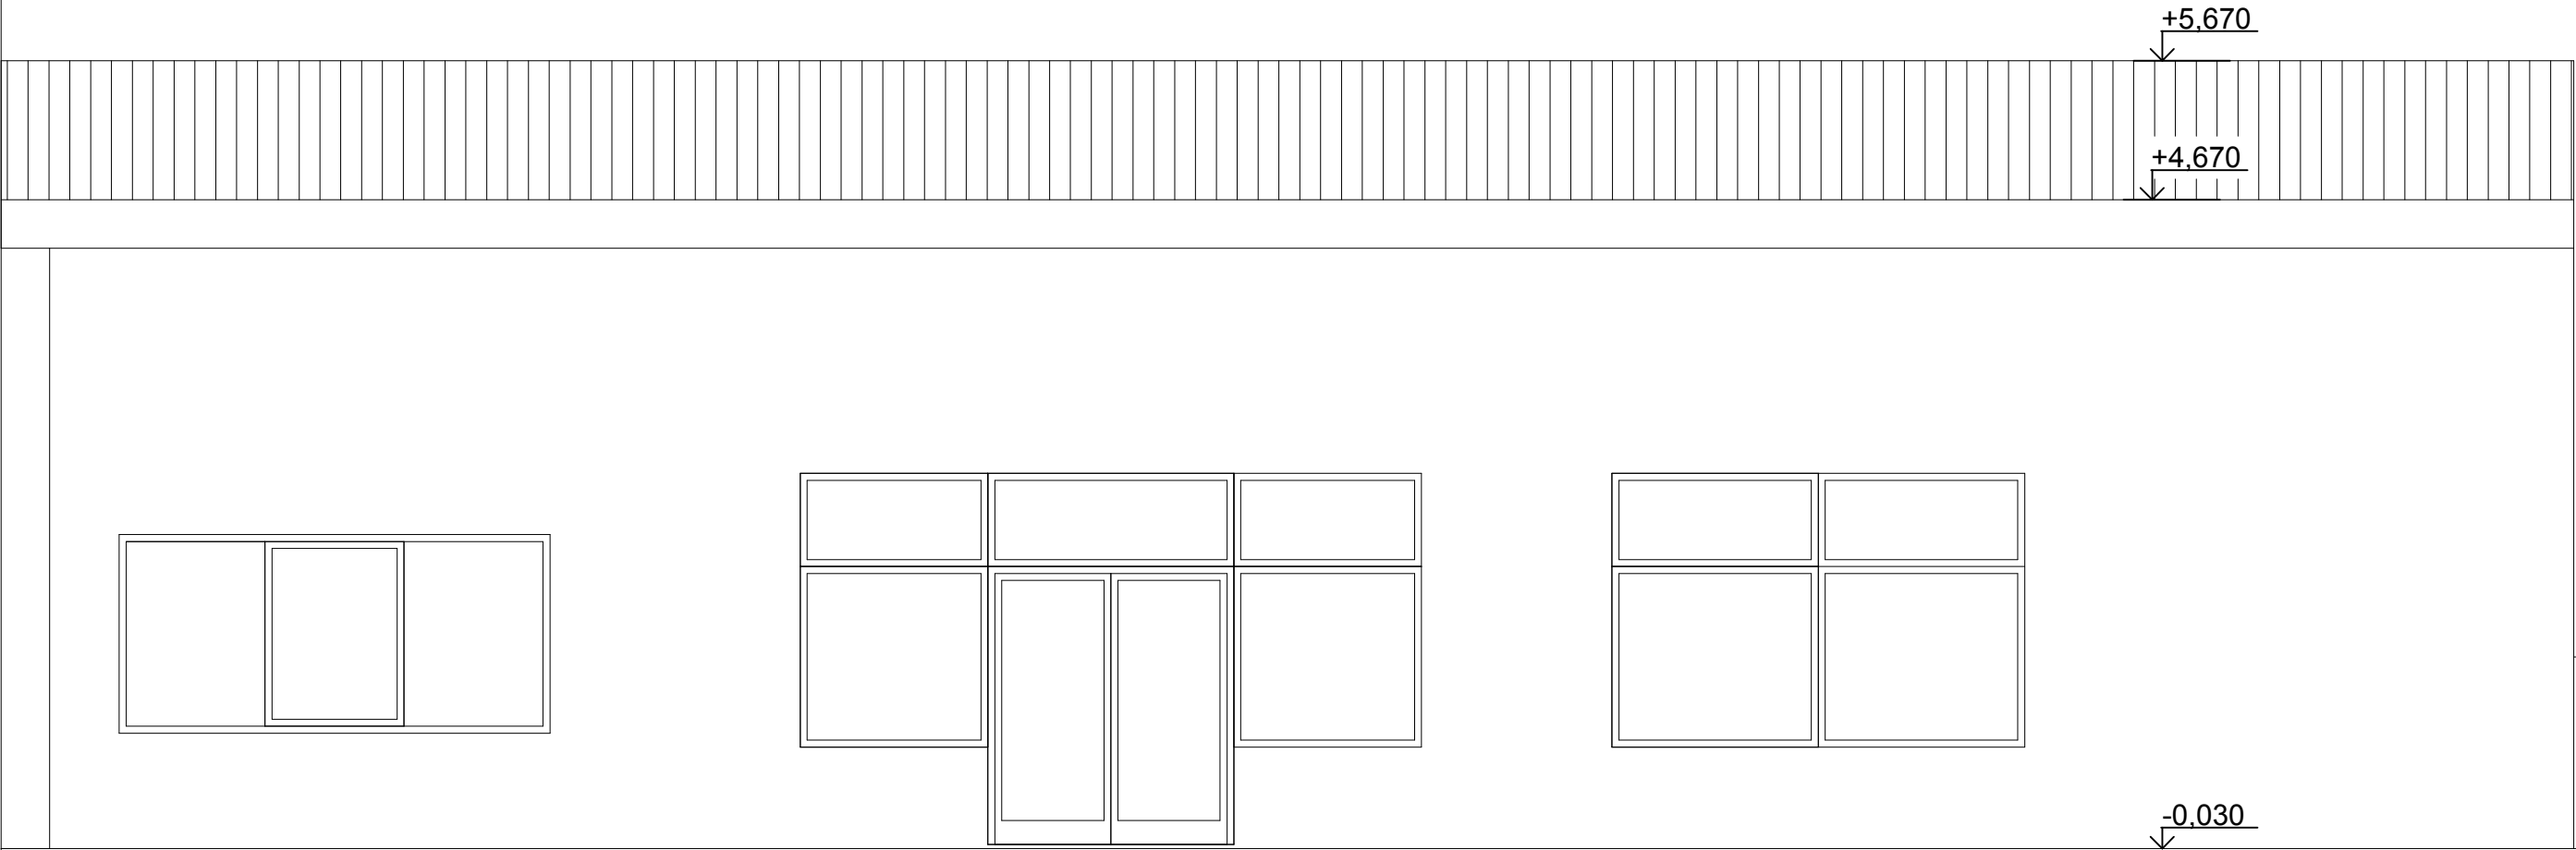

POHLED BOČNÍ

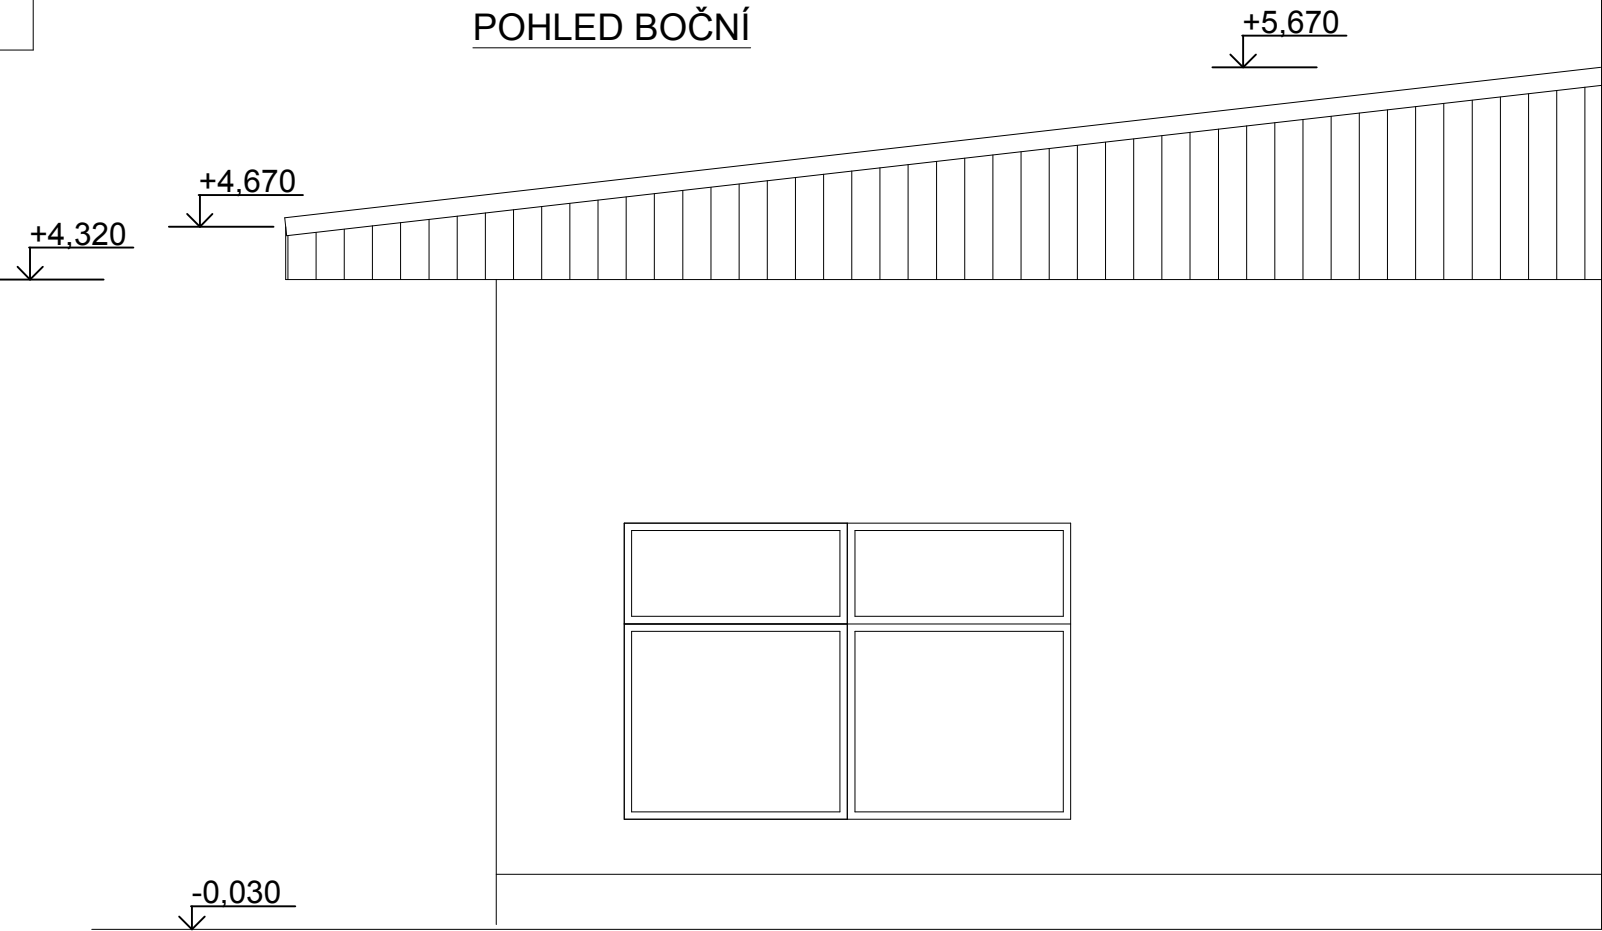

Projektant	Pavel Kříž, Ing.Petra Křížová	Pavel KŘÍŽ projektová činnost ve výstavbě Rochov 54 , Úštěk 411 45 IČO 615 20 900	
Stavebník	Sans Souci s.r.o.		
Sídlo	Řeznická 656/14, Nové Město, 11000 Praha 1		
Kat.území	Cvikov st.p.č. 794/1 , 794/2		
Název stavby  Odstranění vybraných staveb v průmyslovém objektu Tovární 417		Měřítko	1:50
		Datum	12.2017
		Č.zakázky	061/2018
		Formát	A3
Pohledy - objekt č.4		12	