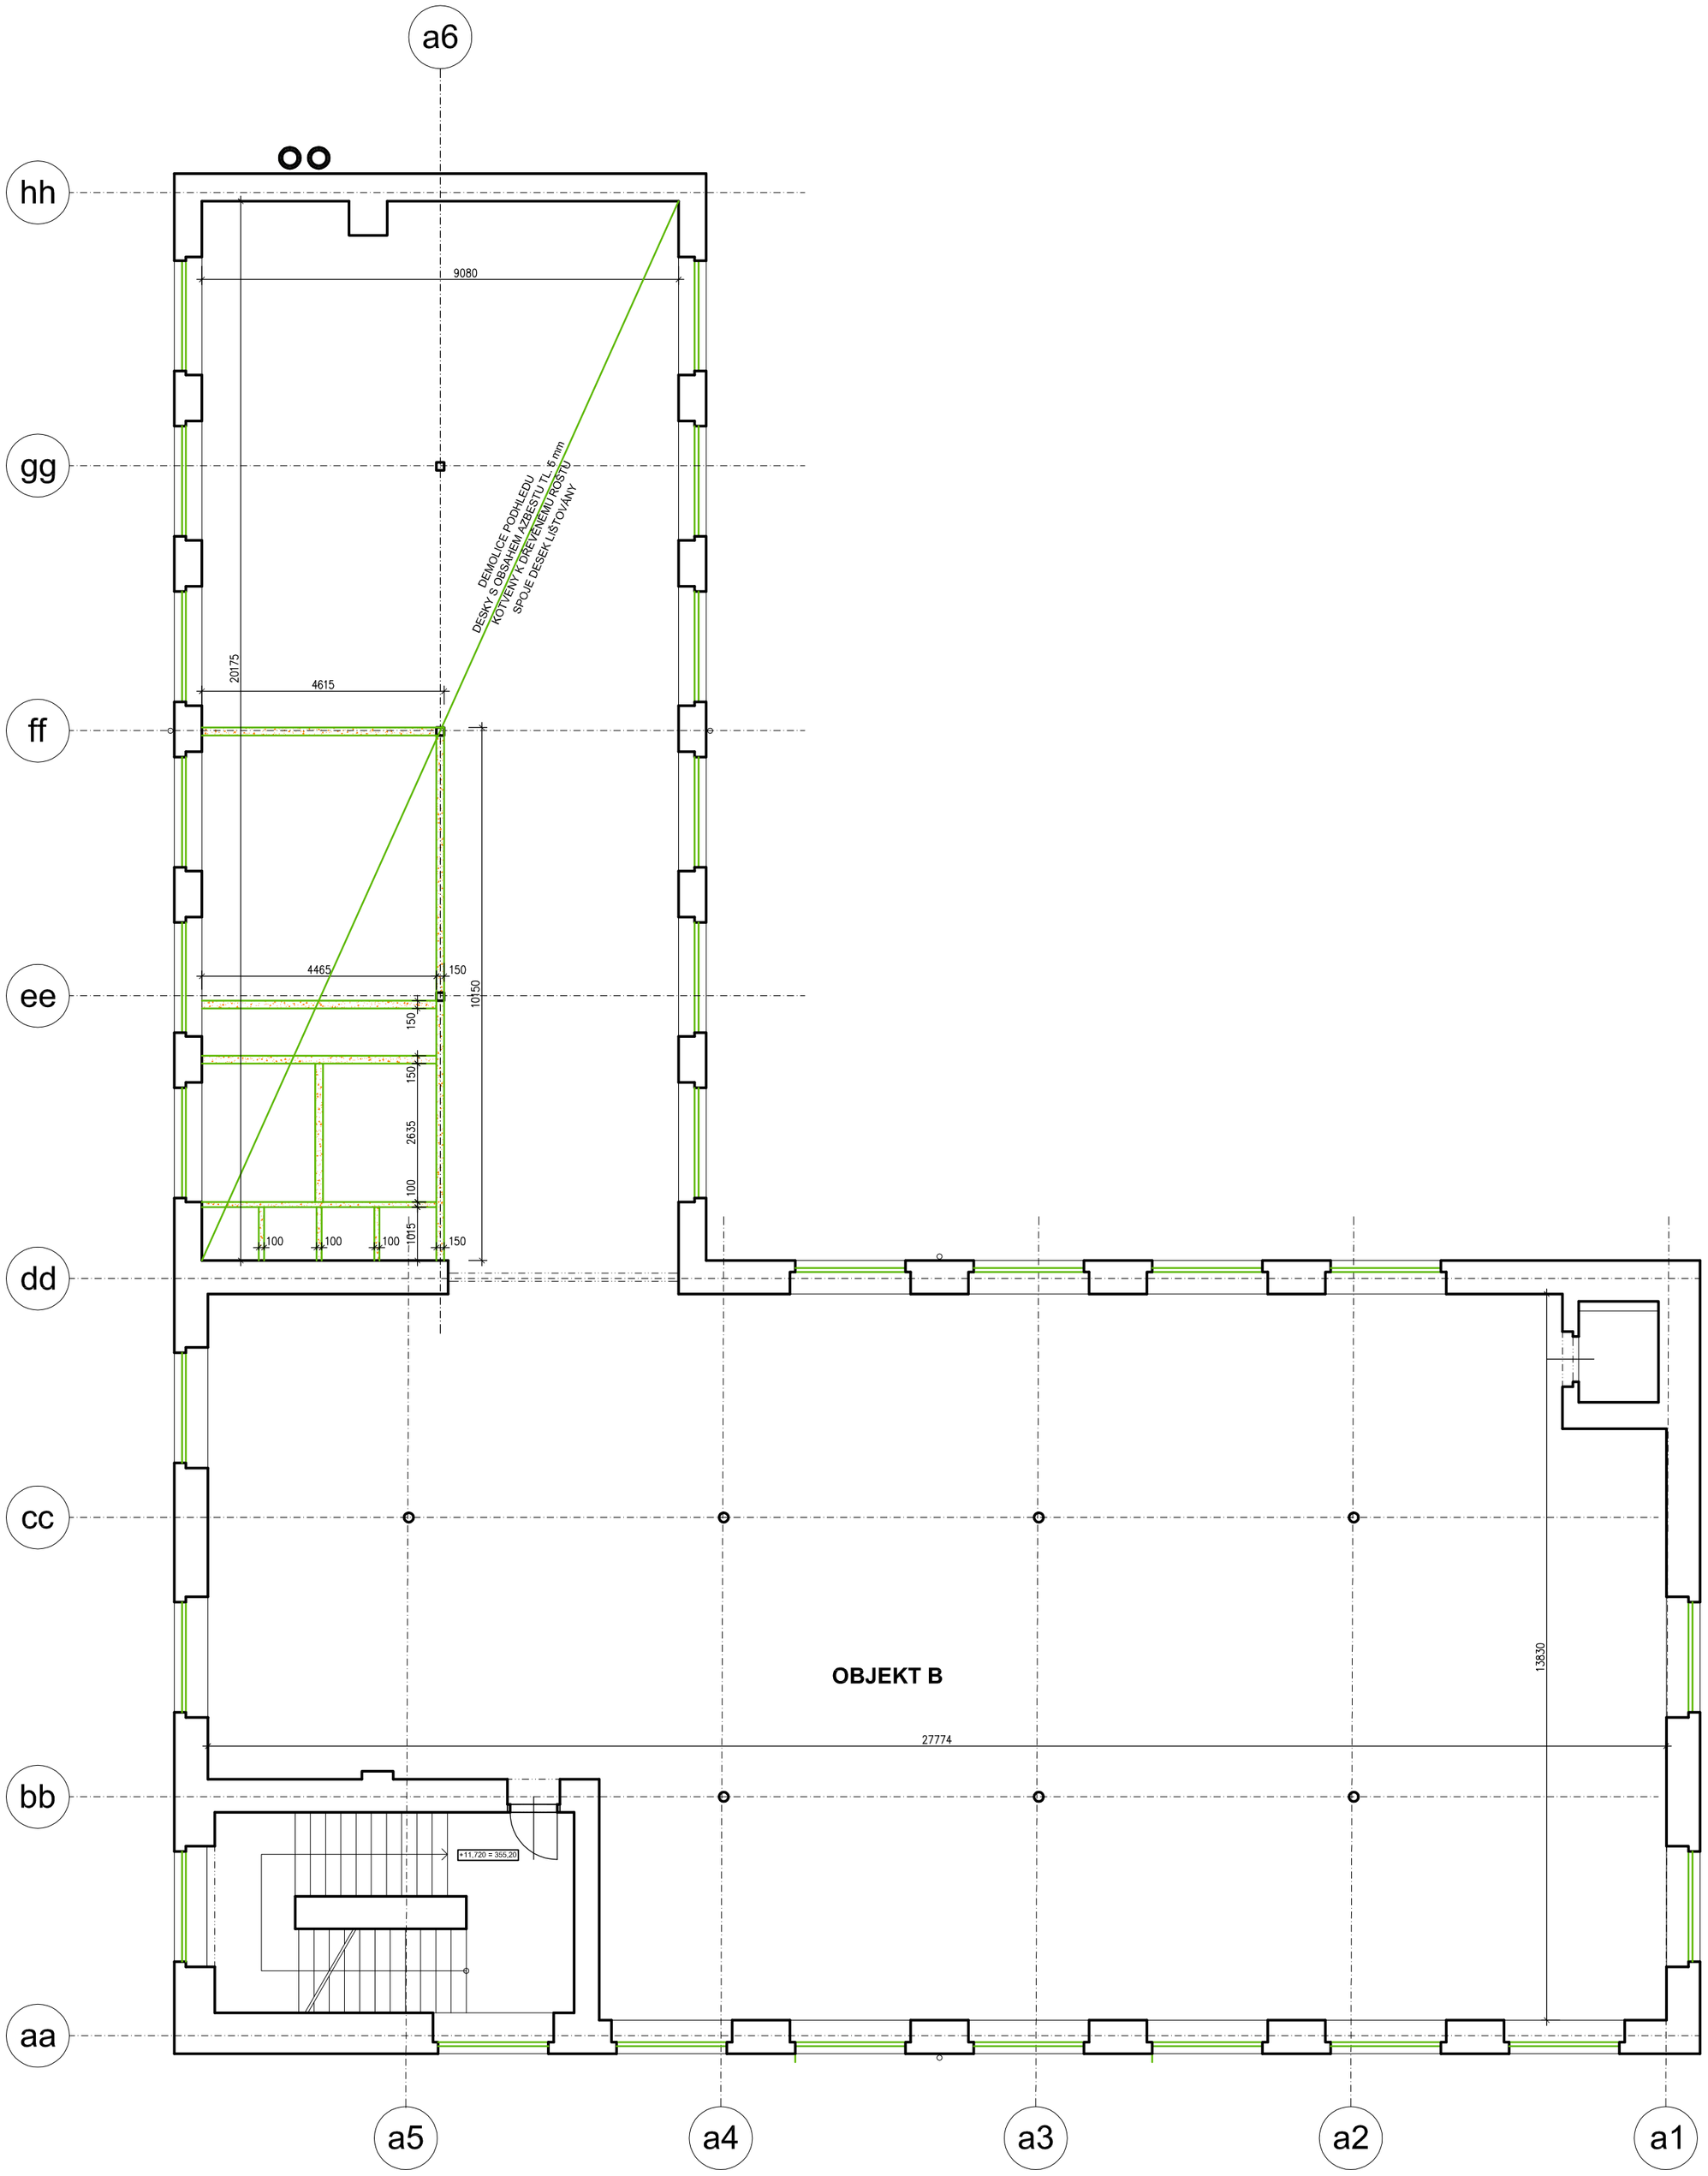

POZNÁMKY:
- PŘEDMĚT ZMĚNY Z1 - DOPLNĚNÍ INFORMACE O DEMOLICI PODHLEDU
- INFORMACE O ROZSAHU MATERIÁLU S OBSAHEM AZBESTU PŘEVZATY Z INFORMACÍ, POSKYTNUTÝCH STAVEBNÍKEM

LEGENDA STAVEBNÍCH HMOT
STÁVAJÍCÍ KONSTRUKCE
BOURANÉ KONSTRUKCE

ZODPOVĚDNÝ PROJEKTANT:	Ing. Tomáš Pospíšil, ČKAIT 0002093 Horní Chaloupky 3149/18, 106 00 Praha 10
VYPRACOVAL:	Ing. Tomáš Pospíšil
STAVEBNÍK:	**Sans Souci s.r.o.** Řeznická 656/14, Nové Město, 110 01 Praha 1 IČO: 27278727
HIP:	Ing. Tomáš Pospíšil
AKCE:	**Sans Soucí Cvikov, rekonstrukce starého závodu firmy Grafostroj**
ADRESA:	Tovární 417 471 54 Cvikov
ČÁST:	D Stavební část
NÁZEV VÝKRESU:	OBJEKT B – PŮDORYS 4. NP SOUČASNÝ STAV – BOURACÍ PRÁCE
MĚŘÍTKO: 1:100	STUPEŇ PROJEKTU: DSP · DATUM: leden 2019 · ČÍSLO VÝKRESU: **B104b Z1**

ecoten smart energy solutions
Lublaňská 1002/9, 120 00 Praha 2
IČO: 29136440 | +420 736 630 021
www.ecoten.cz | info@ecoten.cz

Č. PARÉ: