



1 Jih
1 : 200

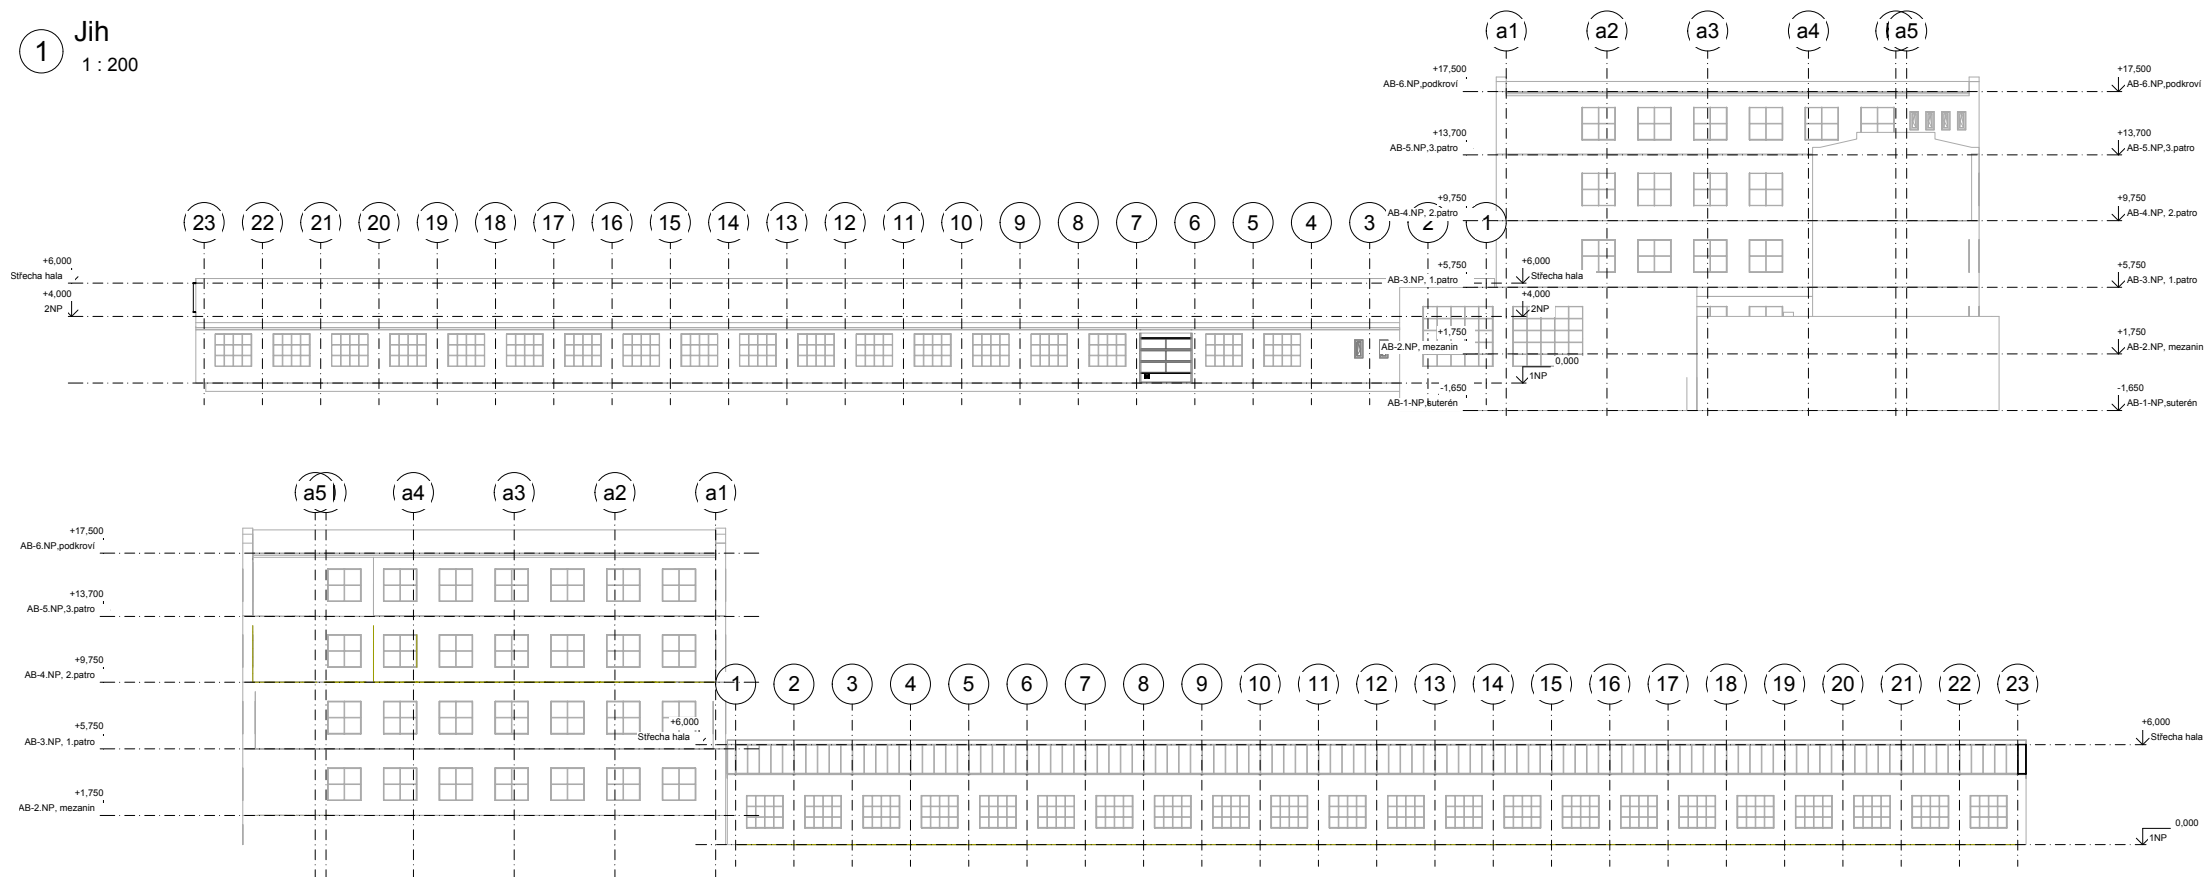


2 Sever
1 : 200

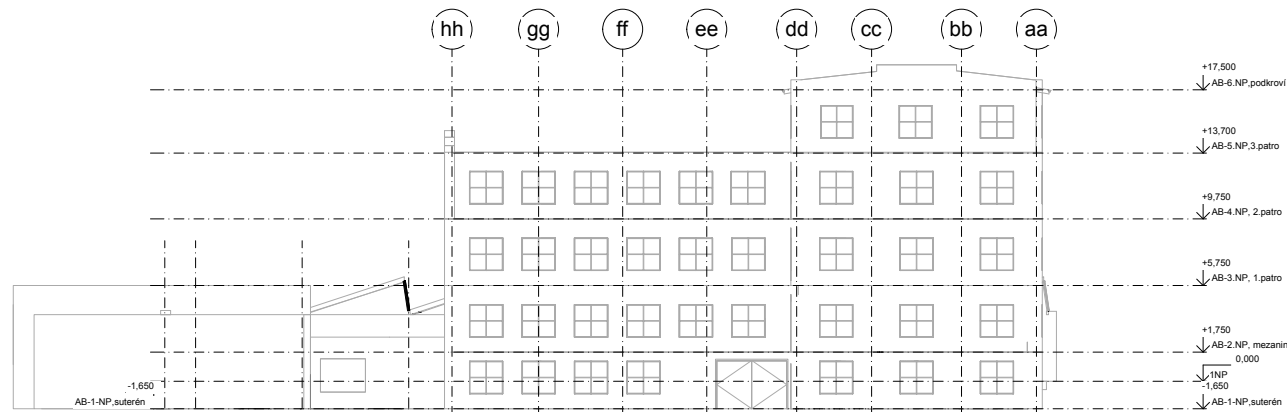

3 Východ
1 : 200



4 Západ
1 : 200

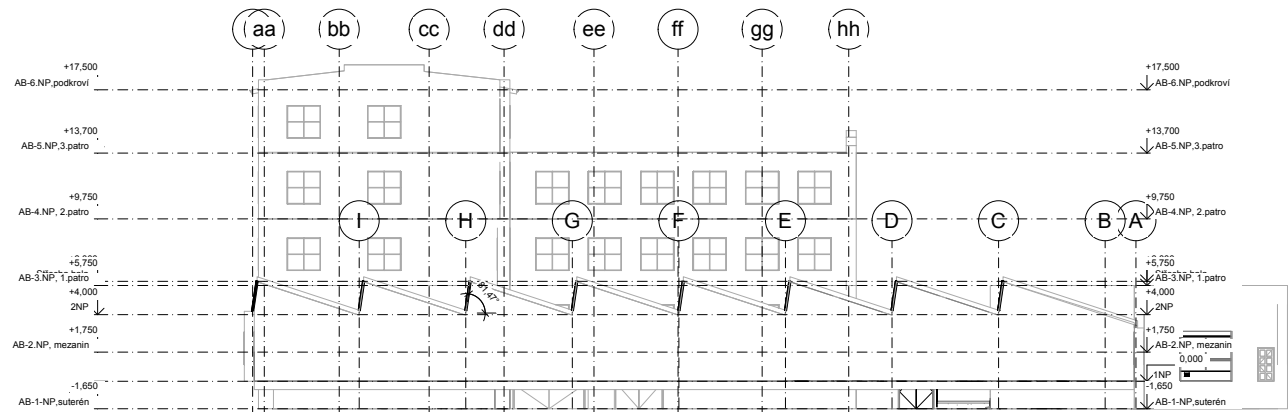

Číslo změny	Popis změny	Datum	Vydal
Projekt Sans Souci Cvikov, rekonstrukce starého závodu firmy Grafostroj		Investor INVESTOR	
Atelier Rubicon s.r.o. Jiráskova 617/17, 470 01 Česká Lipa Tel.: +420602226651 e-mail: info@atelierrubicon.com www.atelierrubicon.com		Číslo zakázky DSP	
Profese		Status dok. -	
Zodp. projektant		Měřítko 1 : 200	
Vypracoval		Č. dok. D.1.1.b_10	
Schválil		Aktuální revize	
Schvalovatel		Datum	

5.10.2016 21:38:14