


DETAIL - ŘEZ MARKÝZOU NAD VSTUPEM m 1:5

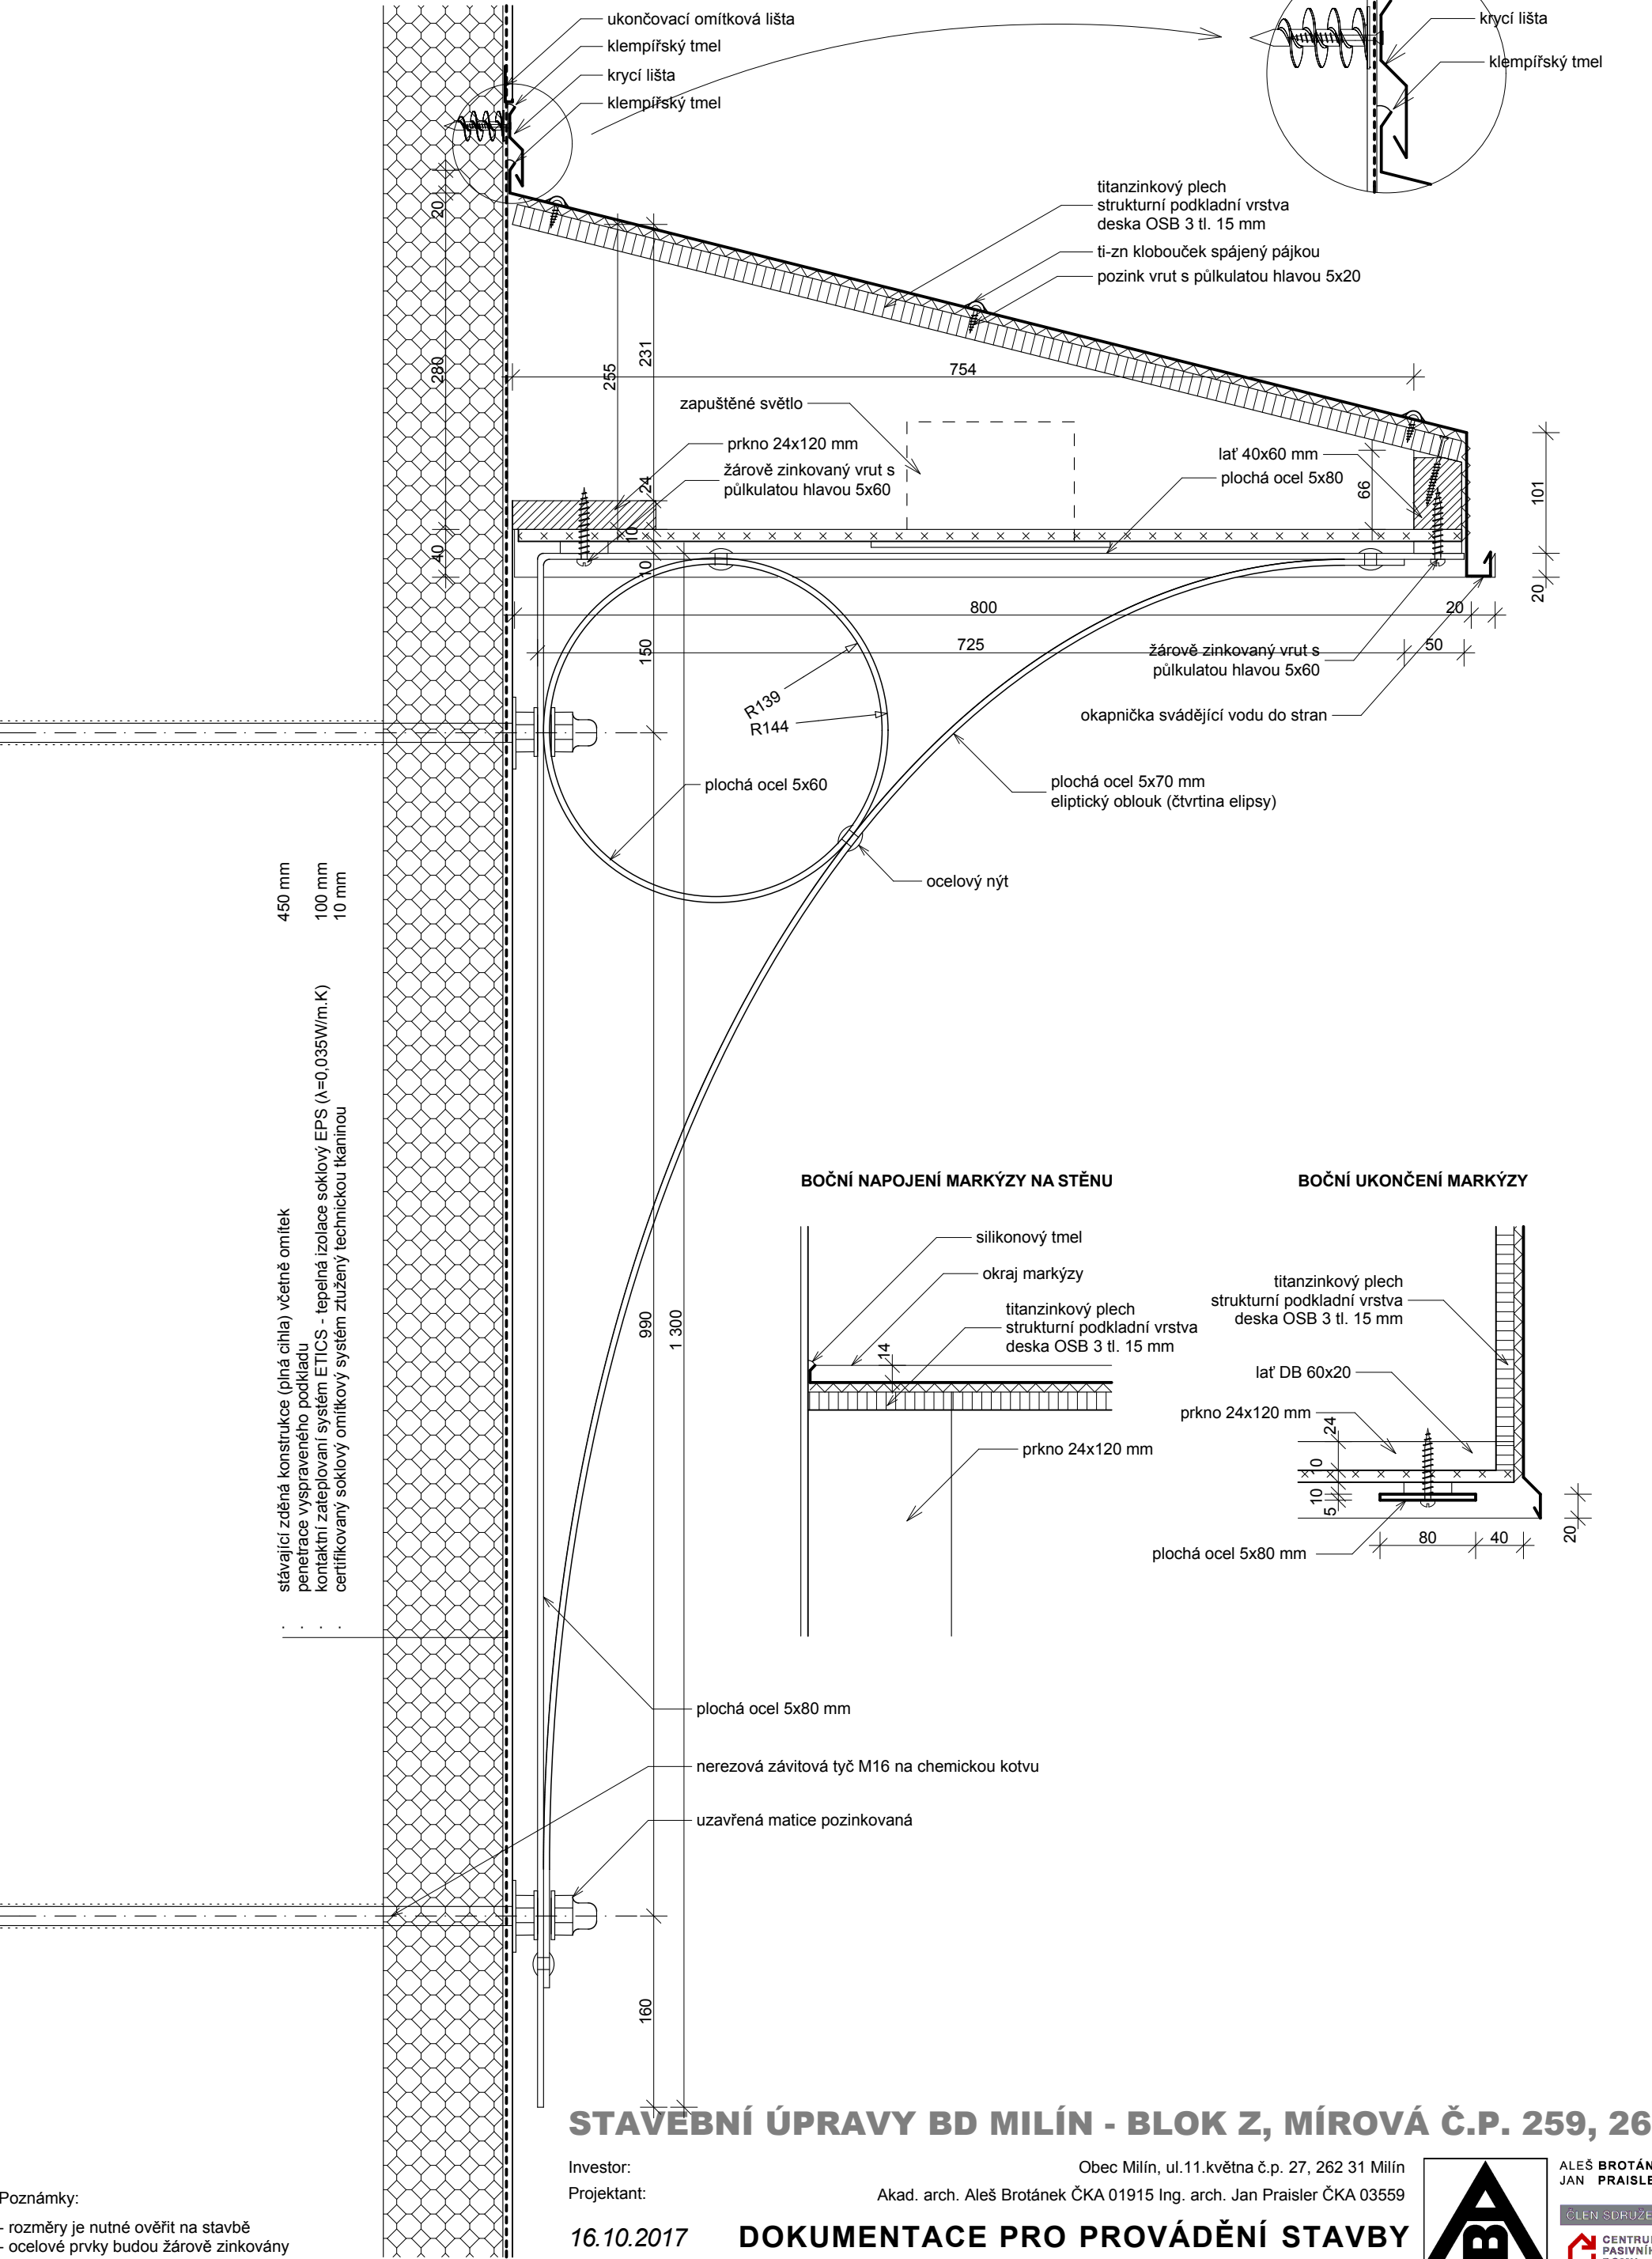

Poznámky:
- rozměry je nutné ověřit na stavbě
- ocelové prvky budou žárově zinkovány

STAVEBNÍ ÚPRAVY BD MILÍN - BLOK Z, MÍROVÁ Č.P. 259, 260

Investor: Obec Milín, ul.11.května č.p. 27, 262 31 Milín
Projektant: Akad. arch. Aleš Brotánek ČKA 01915 Ing. arch. Jan Praisler ČKA 03559

16.10.2017 DOKUMENTACE PRO PROVÁDĚNÍ STAVBY

D.1.1.41

MARKÝZA - ŘEZ m 1:5



ABATELIER.CZ

ALEŠ BROTÁNEK
JAN PRAISLER

ČLEN SDRUŽENÍ



CENTRUM
PASIVNÍHO
DOMU

www.pasivnidomy.cz