


| označení | místnost | m ² | |
|----------|----------|----------------|-------------------------------------|
| 0.01.01 | chodba | 9,1 | kamna na tuhá paliva |
| 0.01.02 | WC | 1,3 | elektrický bojler |
| 0.01.03 | koupelna | 3,2 | bude zrušeno a napojeno na |
| 0.01.04 | kuchyně | 10,8 | centrální kondenzační plynový kotel |
| 0.01.05 | pokoj | 18,1 | |
| 0.01.06 | pokoj | 10,2 | |

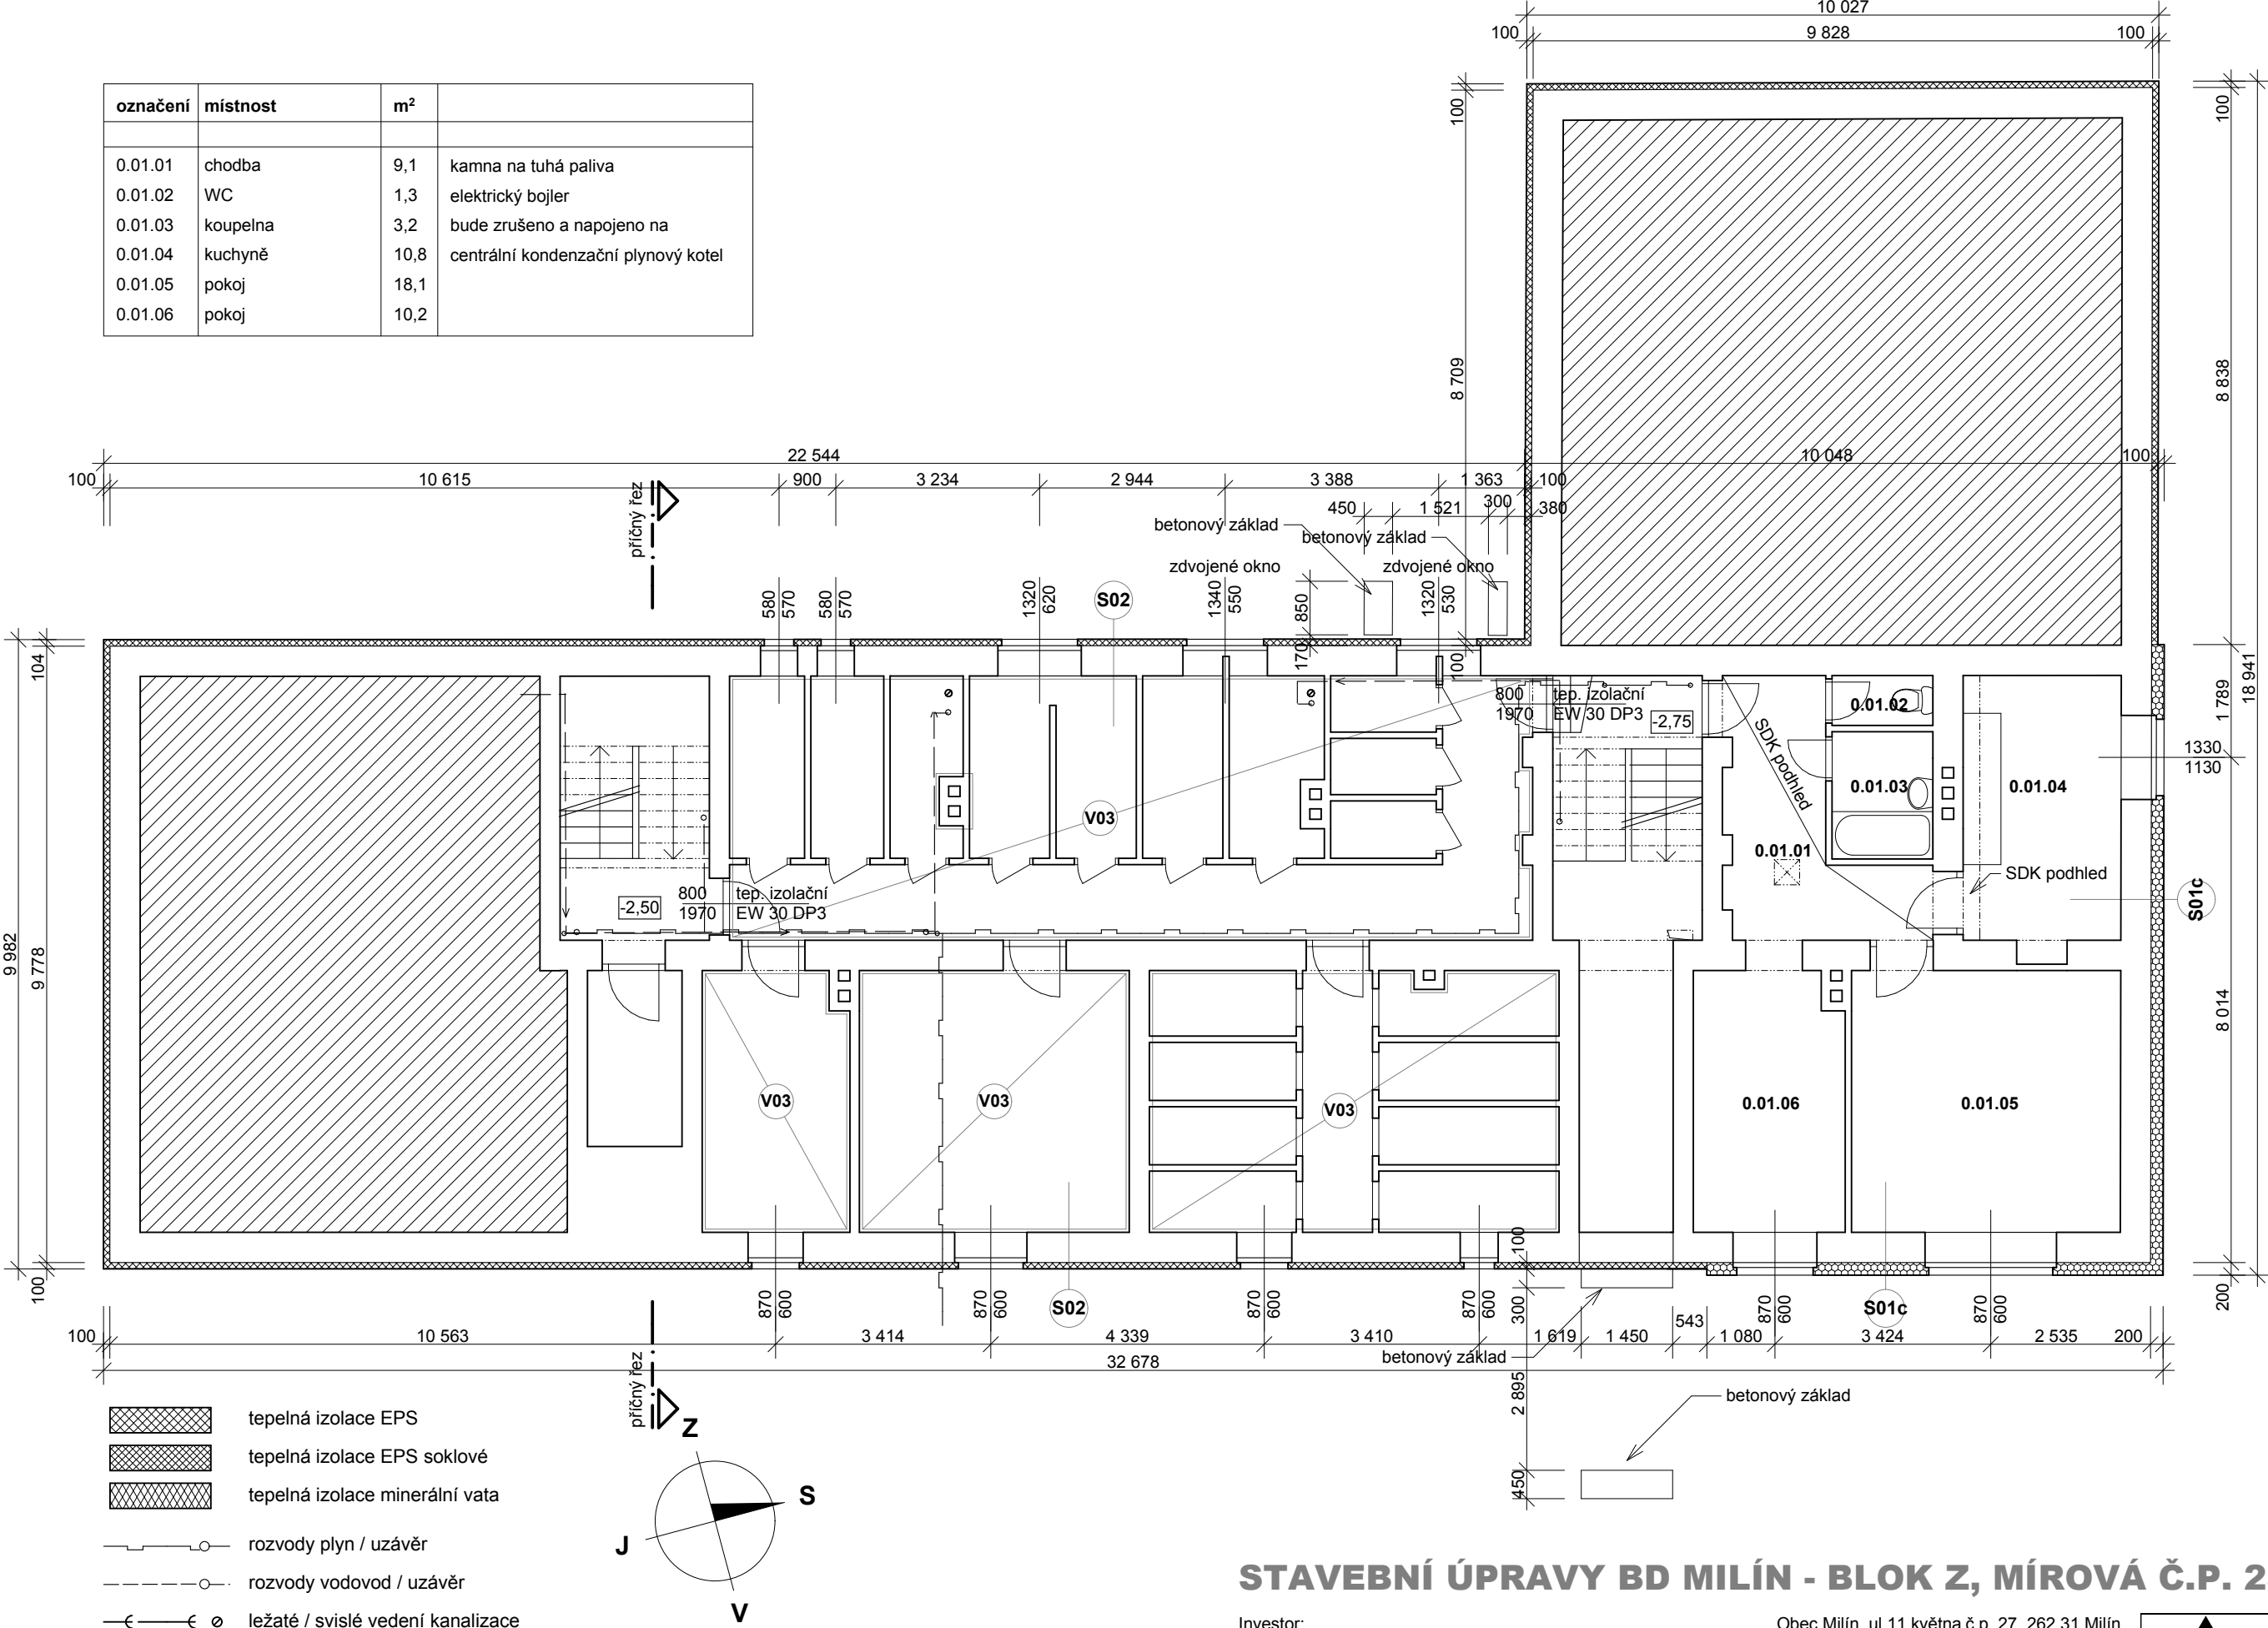

DISPOZICE NEBYLY ZAMĚŘENY NA MÍSTĚ. BYLY VYNESENY Z PŮVODNÍCH VÝKRESŮ,
ZE ZAZNAMENANÝCH ÚPRAV NÁJEMNÍKŮ A ODVOZENY DLE ZAMĚŘENÍ VNĚJŠÍHO PLÁŠTĚ BUDOVY.
SKUTEČNOST SE MŮŽE OD VÝKRESŮ DROBNĚ ODCHÝLOVAT.
V PŘÍPADĚ ODLIŠNOSTÍ JE NUTNO V RÁMCI REALIZACE UPRAVIT ŘEŠENÍ PROJEKTOVANÝCH ZMĚN.

STAVEBNÍ ÚPRAVY BD MILÍN - BLOK Z, MÍROVÁ Č.P. 259, 260

Obec Milín, ul.11.května č.p. 27, 262 31 Milín

Akad. arch. Aleš Brotánek ČKA 01915 Ing. arch. Jan Praisler ČKA 03559

DOKUMENTACE PRO PROVÁDĚNÍ STAVBY

PŪDORYS 1.PP m 1:100

ALEŠ BROTÁNEK
JAN PRAISLER

ČLEN SDRUŽENÍ

 **CENTRUM
PASIVNÍHO
DOMU**

www.pasivnidomu.cz