



označení	místnost	m²	
1.01.01	chodba s kuch. koutem	9,5	elektrické přímotopy
1.01.02	koupelna + WC	5,3	elektrický bojler
1.01.03	pokoj	10,5	bude zrušeno a napojeno na
1.01.04	pokoj	18,6	centrální kondenzační plynový kotel
1.01.05	pokoj	9,9	
1.02.01	chodba	8,6	teplovodní plynový kotel
1.02.02	koupelna + WC	5,9	PROTHERM PANTHER
1.02.03	kuchyň	10,6	+ krbová kamna
1.02.04	pokoj	28,7	
1.03.01	chodba	9,3	teplovodní kotel DAKON DOR 12
1.03.02	WC	1,3	na tuhá paliva + elektrický bojler
1.03.03	koupelna	3,3	bude zrušeno a napojeno na
1.03.04	kuchyň	10,1	centrální kondenzační plynový kotel
1.03.05	pokoj	27,6	

označení	místnost	m²	
1.04.01	chodba s kuch. koutem	10,2	plynový kotel
1.04.02	koupelna + WC	4,3	+ krbová kamna na tuhá paliva
1.04.03	pokoj	10,5	
1.04.04	pokoj	18,5	
1.04.05	pokoj	10,2	
1.05.01	chodba	8,9	teplovodní kotel na tuhá paliva
1.05.02	koupelna + WC	7,5	OPOP H 412
1.05.03	kuchyň	7,1	elektrický bojler
1.05.04	pokoj	12,7	bude zrušeno a napojeno na
1.05.05	pokoj	13,0	centrální kondenzační plynový kotel
1.05.06	pokoj	16,0	

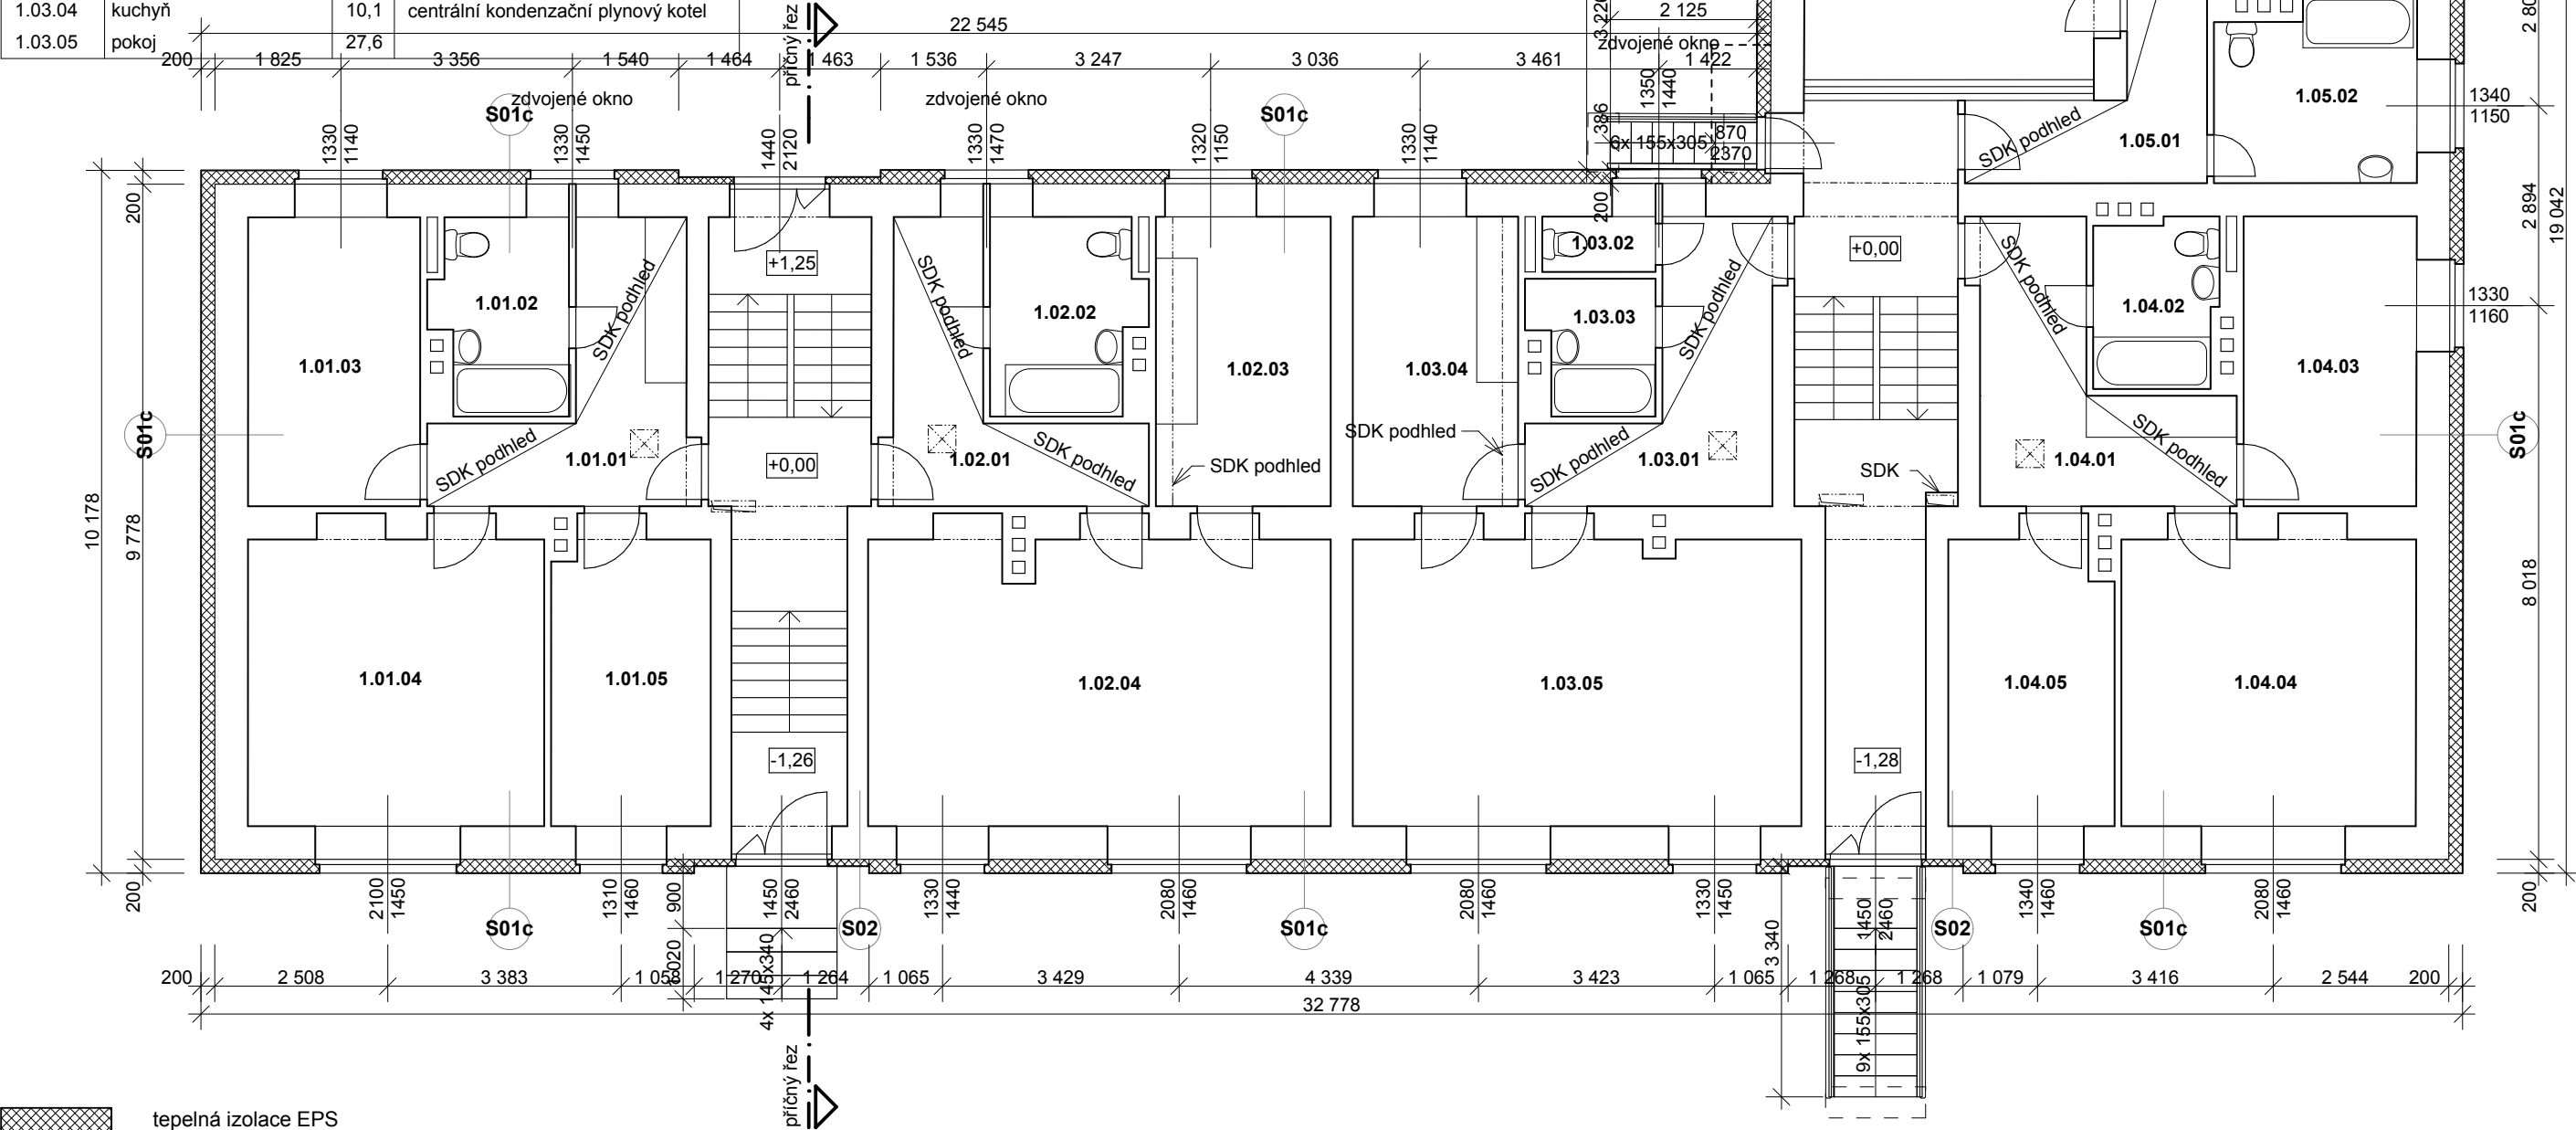

- tepelná izolace EPS
- tepelná izolace EPS soklové
- tepelná izolace minerální vata

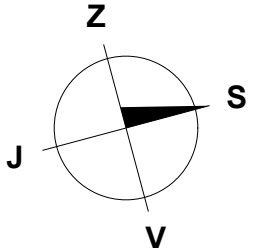

DISPOZICE NEBYLY ZAMĚŘENY NA MÍSTĚ. BYLY VYNESENÝ Z PŮVODNÍCH VÝKRESŮ, ZE ZAZNAMENANÝCH ÚPRAV NÁJEMNÍKŮ A ODVOZENY DLE ZAMĚŘENÍ VNĚJŠÍHO PLÁŠTĚ BUDOVY. SKUTEČNOST SE MŮŽE OD VÝKRESŮ DROBNĚ ODCHYLOVAT. V PŘÍPADĚ ODLÍŠNOSTÍ JE NUTNO V RÁMCÍ REALIZACE UPRAVIT ŘEŠENÍ PROJEKTOVANÝCH ZMĚN.

STAVEBNÍ ÚPRAVY BD MILÍN - BLOK Z, MÍROVÁ Č.P. 259, 260

Investor: Obec Milín, ul.11.května č.p. 27, 262 31 Milín
Projektant: Akad. arch. Aleš Brotánek ČKA 01915 Ing. arch. Jan Praisler ČKA 03559

16.10.2017 DOKUMENTACE PRO PROVÁDĚNÍ STAVBY

D.1.1.02 PŮDORYS 1.NP m 1:100

ALEŠ BROTÁNEK
JAN PRAISLER

ČLEN SDRUŽENÍ
CENTRUM PASIVNÍHO DOMU
www.pasivnidomy.cz