

Obsah:


- 01. Půdorysné schéma stropů
- 02. Detaily sprázení dř. trámů z ž.b. deskou



Ing. Pavel Šale

Změna stavby před dokončením

Projektant statik:	ing Pavel Šale	ING. PAVEL ŠALE
Ved. projektant:	ing arch Barbora Jenčková	PROJEKTANT - STATIK
Objednatel:	RUKA PRO ŽIVOT O.P.S. Rajmonova 1199/4, 182 00 Praha	627 00 Brno, Bedřichovská IČO: 121 48 377
Název akce:	Brno, Božetěchova 15, k.ú. Královo Pole, č. parc. 555, 556 DOMOV PRO OSOBY SE ZDRAVOTNÍM POSTIŽENÍM A DOSTAVBA DENNÍHO STACIONÁRE PRO SPOLUOBČANY S MENTÁLNÍM A KOMB. POSTIŽENÍM - 2. ETAPA	
Strop nad 3. NP – (pod půdou)		Datum: 07/2016
ZESÍLENÍ SPŘÁŽENÍM S Ž.B. DESKOU		Stupeň: změna st.
		Počet stran: 1+2 A3
		Zakázk. č.
		Č. přílohy: 01

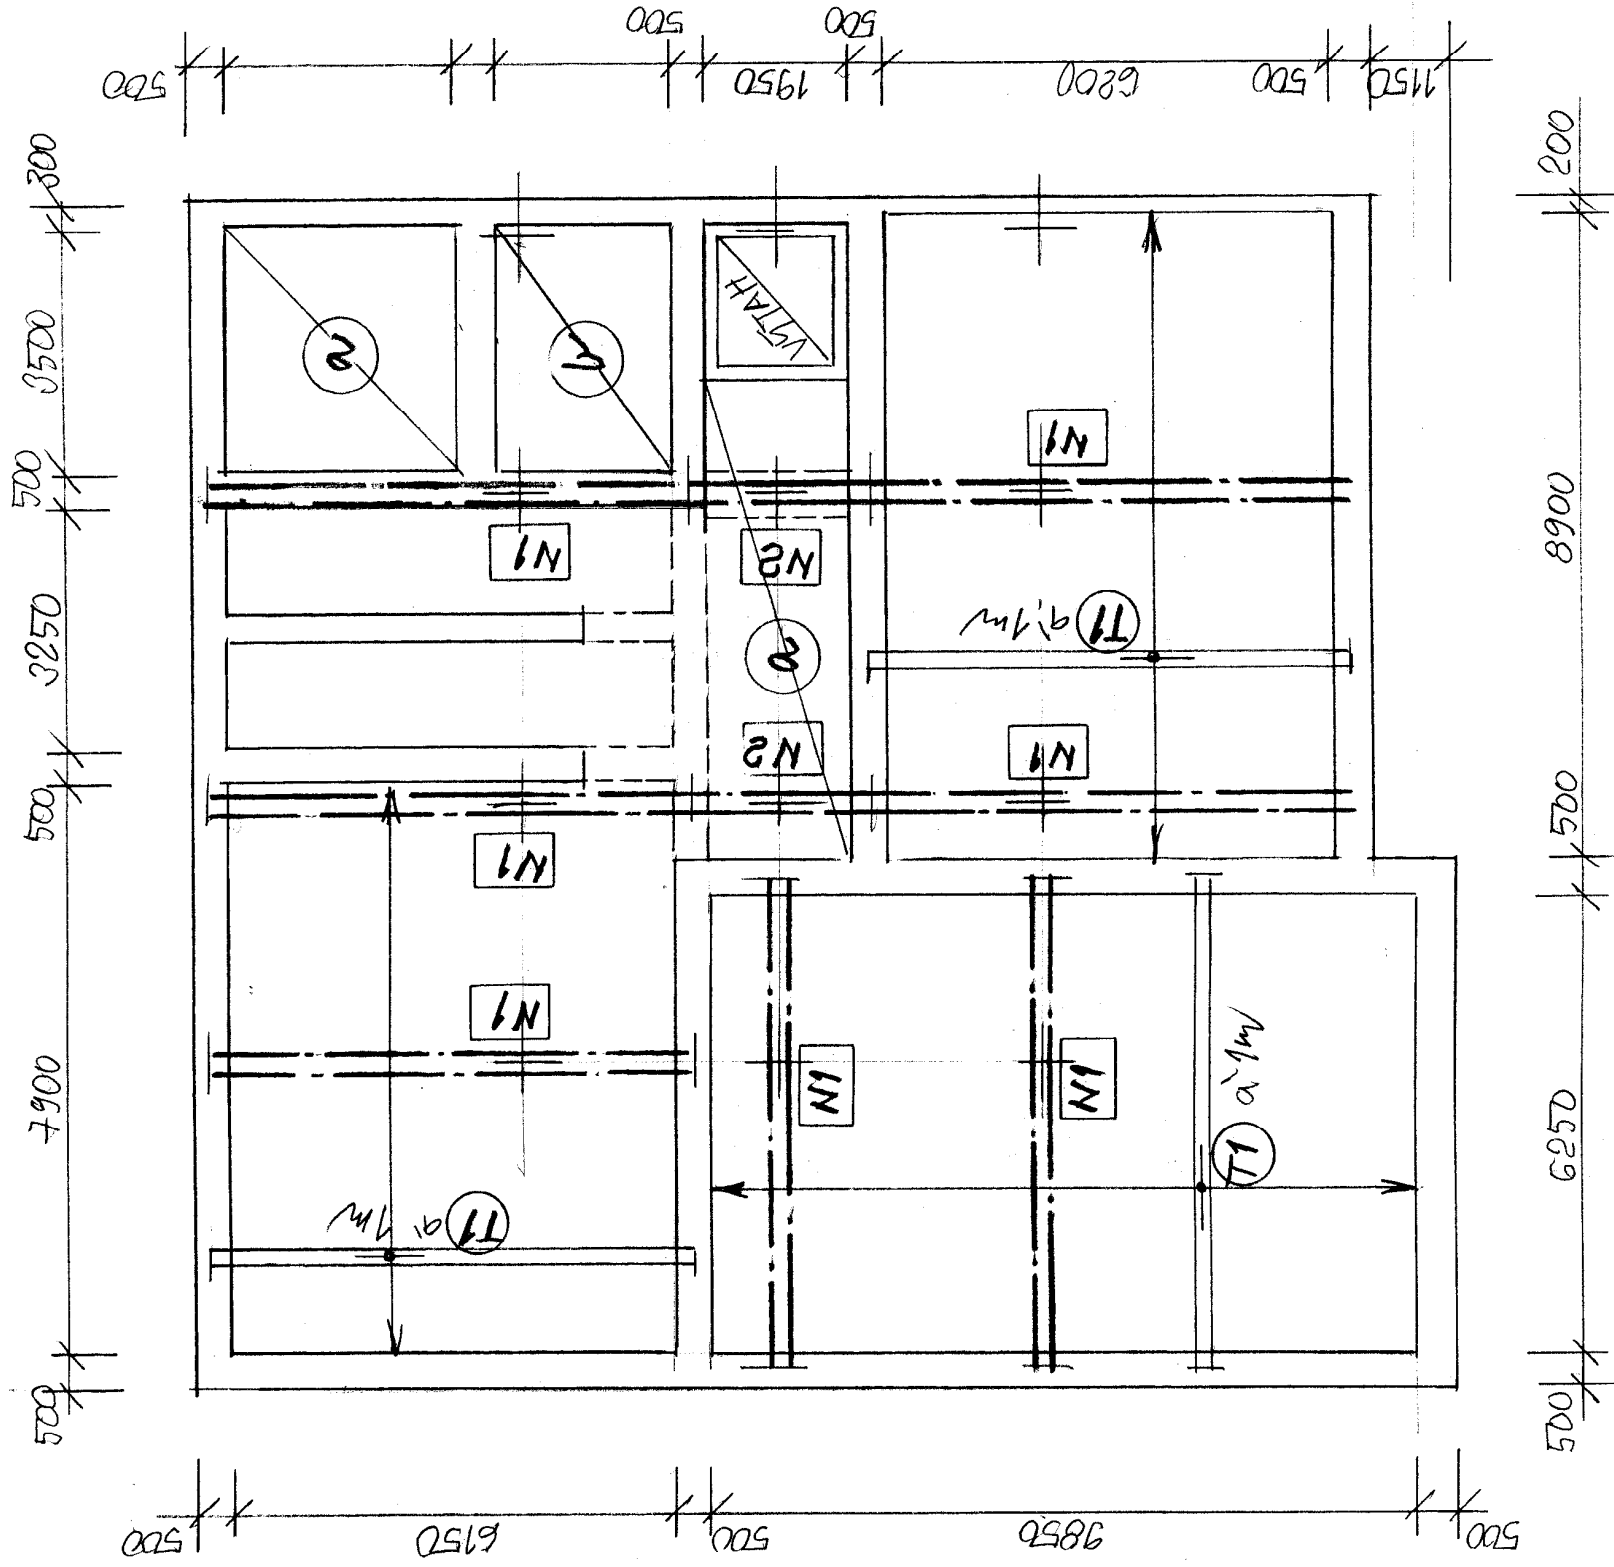

- N1 N2** — OCELOVÉ NOSNÍKY PRO PODCHYCNÍ VAZNÝCH TRÁMÍ A SLOUPKŮ KROUV — PŘED PROVEDENÍM Ž.B. DENY VLOŽIT DO STAV. STROPNÍ KCE VIZ VÝKRESY Ž. / PODCHYCNÍ V. TRÁMÍ /
- a** — KENÍ ZNÁMA KONSTRUKCE STÁVAJÍCÍHO STROPU PROVEST SONDY A UPŘESNIT
- b** — NOVÁ STROPNÍ KONSTRUKCE: OCEL. NOSNÍKY + TRAPEZ. PLECH - VIZ STAVEBNÍ ČÁST PROJEKTU
- T1** — STROPNÍ TRÁMY # 240/270 mm ± 1 m, PO CEL. PLOŠNÉM ODSTRANĚNÍ PODLAHY (AŽ NA ZÁKLAD) ZKONTROL. POČTY TRÁMÍ A UPŘESNIT JEJICH PROFIL

• PO CELÉ PLOŠE STÁVAJÍCÍHO DŘ. TRÁMOVÉHO STROPU, BUDE PROVEDENA Ž.B. DESKA TL. 60 mm PODHOCÍ TRÁV, PŘES STÁVAJÍCÍ ZÁKLAD, OPRAŠENÁ JE STÁVAJÍCÍMI DŘ. STROPNÍMI TRÁMY - POKLUP PROVEDENÍ VIZ TECHNICKÁ ZPRÁVA STATIKY

BRNO, BOŽETĚCHOVA 15 - 2. ETAPA
STROP NAD S. NP - ZEMĚNÍ OPRAŠENÍ Ž.B. DEKOU

PŮDORYSNÉ SCHEMA

07/2016

ING. PAVEL ŠALE


PROJEKTANT - STATIK

627 00 Brno, Bedřichovská 1

21 48 377


14/11/16

• TRÁM 71 - PŮDORYS ROZMÍSTNĚNÍ SPRÁHOVACÍCH PRVKŮ (1:25)

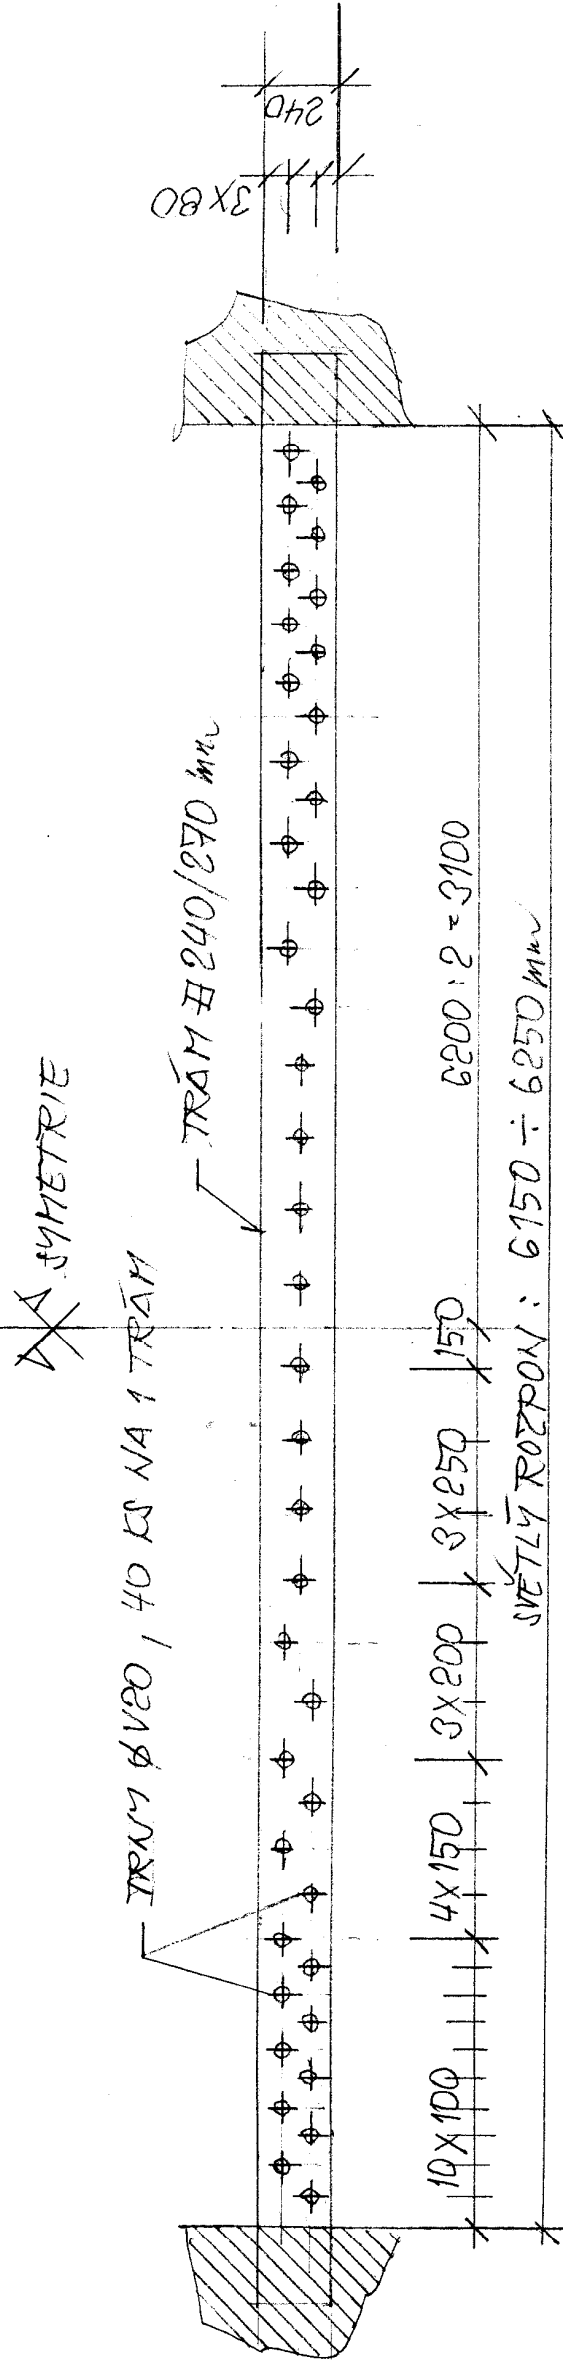


POZOR! - POČTY TRÁMŮ BUDOU URČENY AŽ PO CELOPLOŠNÉM ODSTRANĚNÍ STÁVAJÍCÍ PODLAHY PŮDNIHO PROSTORU

• KŘEŽ STROPNÍ KONSTRUKCÍ (1:10)

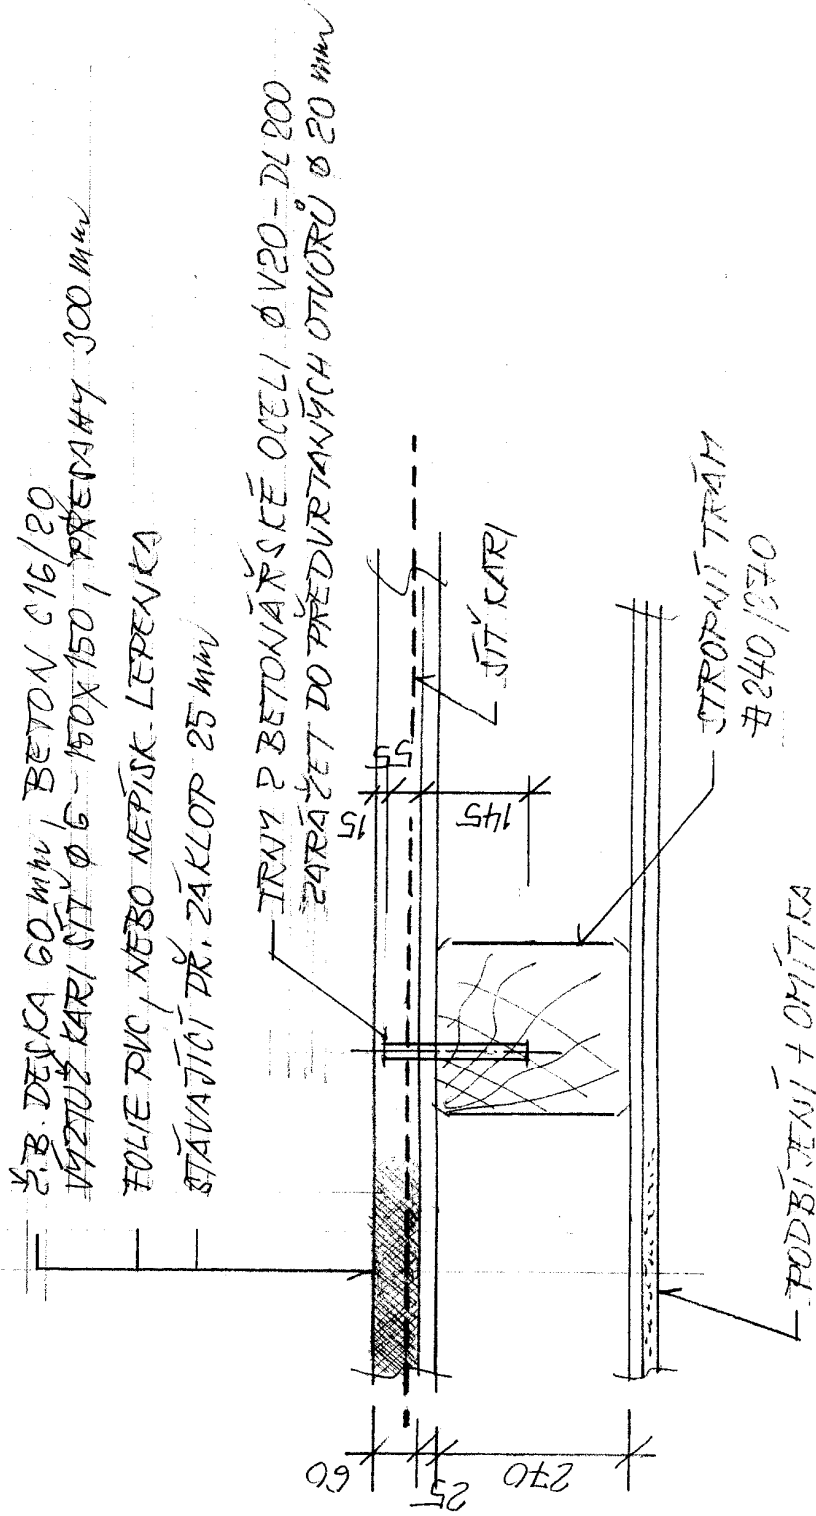

• TRÁM KRATKÍ NEŽ 4 m

DÍLČÍ PŮDORYS (1:25)

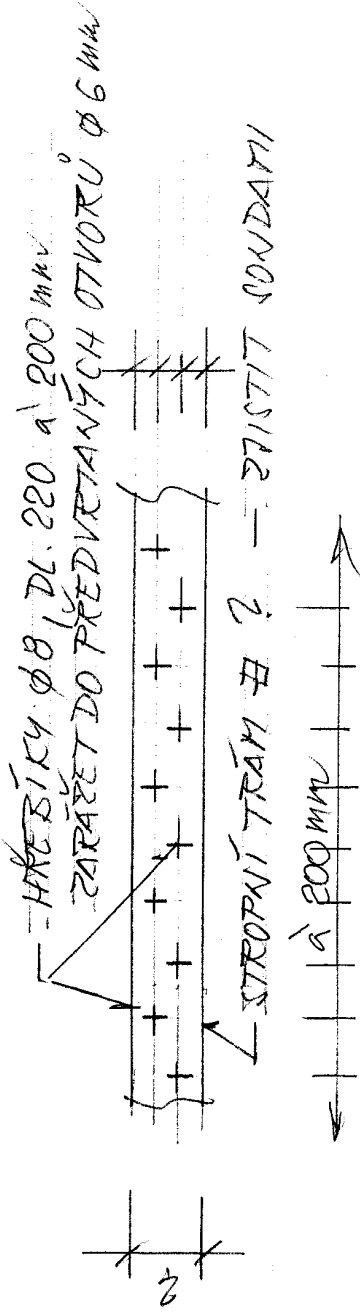

BRNO, BOŽEJECHOVA 15 - 2. ETAPA

STROP NAD 3. NP - ZEVNÍ STŘEŠENÍ S Ž.B. DESKOU

DETAIL SPRÁŠENÍ S Ž.B. DESKOU

ING. PAVEL ŠALE 07/2016

PROJEKTANT STÁTIK
627 00 Brno, Bedřichovská 1
IČO: 253 48 377