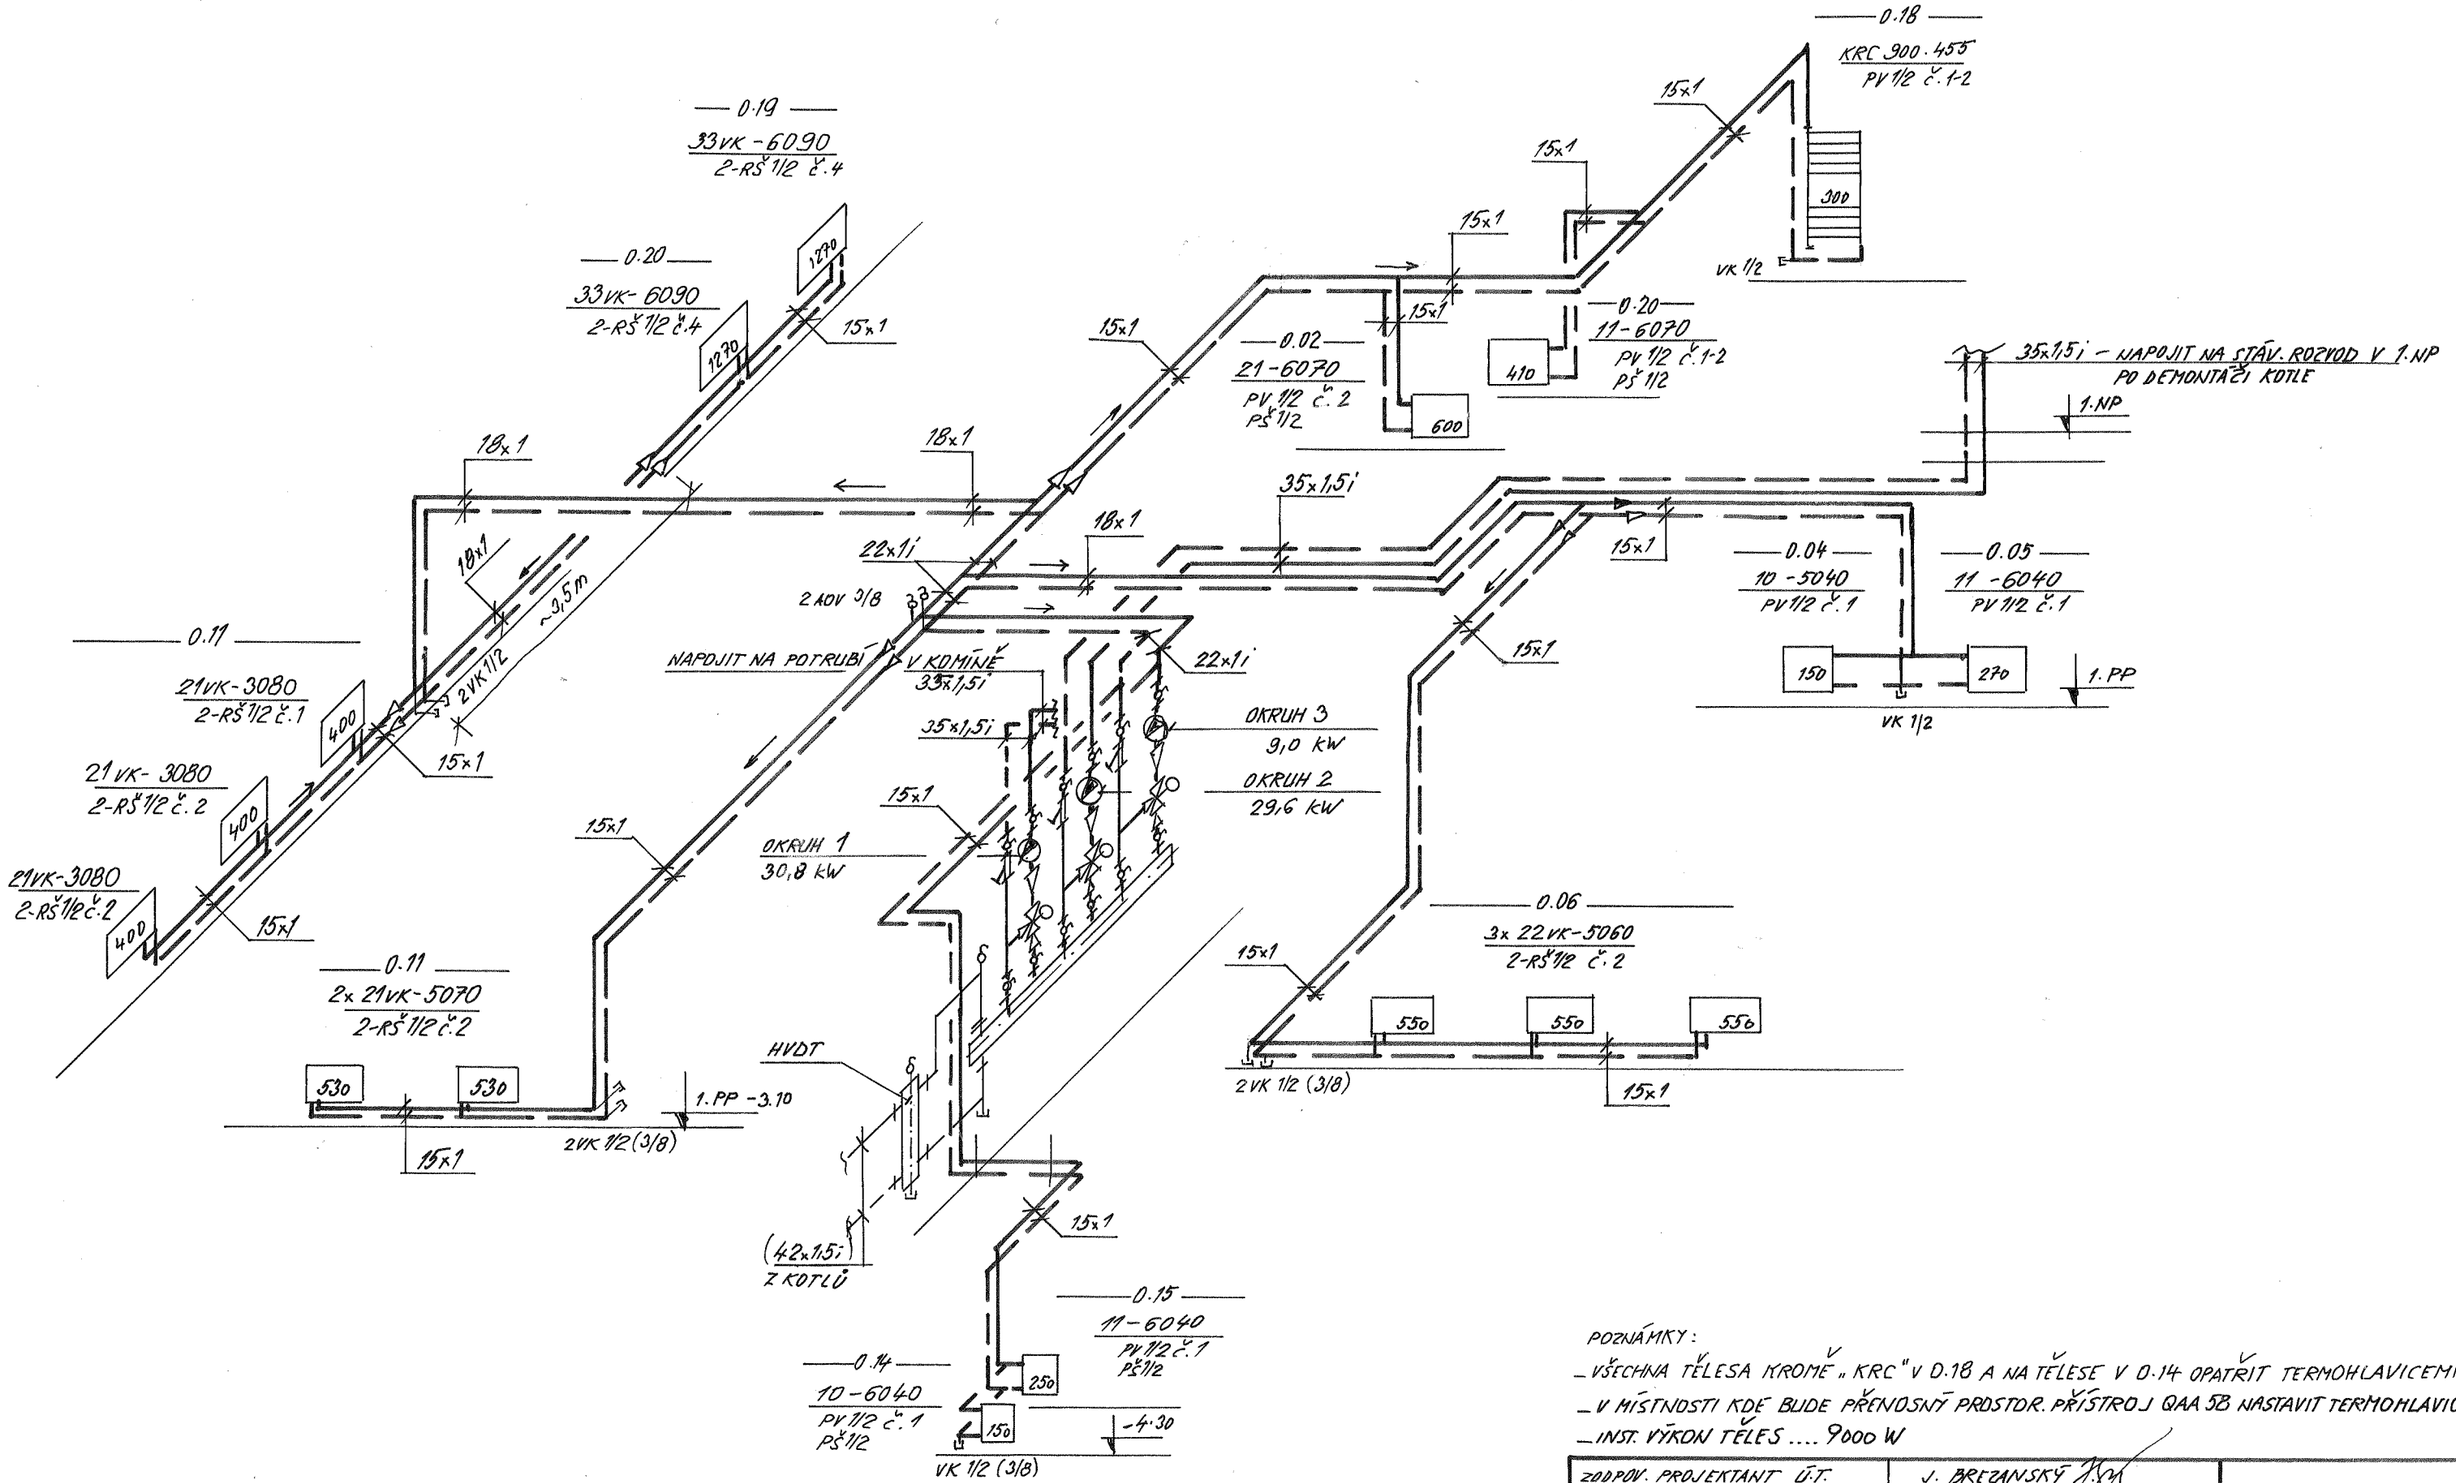

POZNÁMKY:

- VŠECHNA TĚLESA KROMĚ „KRC" V D.18 A NA TĚLESE V D.14 OPATŘIT TERMOHLAVICEMI
- V MÍSTNOSTI KDE BUDE PŘENOSNÝ PROSTOR. PŘÍSTROJ QAA 5B NASTAVIT TERMOHLAVICI NA 5.
- INST. VÝKON TĚLES .... 9000 W

ZODPOV. PROJEKTANT Ú.T.	J. BREČANSKÝ		
HLAVNÍ PROJEKTANT STAVBY	ING. ARCH. T. JENČÍK		
INVESTOR: RUKA PRO ŽIVOT O.S. RAJMONOVA 1199/14, PRAHA 8			
AKCE **DOMOV A DENNÍ STACIONÁŘ** – 3. ETAPA PRO SPOLUOBČANY S MENT. A KOMB. POSTIŽENÍM BRNO – KRÁLOVO POLE, BOŽETĚCHOVA 15		DATUM	06/2016
		STUPEŇ	PP
		FORMÁT	2 A 4
ČÁST: ÚSTŘEDNÍ VYTÁPĚNÍ VÝKRES: SCHEMA ZAPOJENÍ TĚLES V 1.PP – OKRUH Č. 3		MĚŘÍTKO —	ČÍSLO VÝKRESU 5.6