Katastrální území
Druh povrchu
Vzdálenost směrových lomů

Královo Pole		
voz	chodník	zelen

Měřítko 200/100

PODÉLNÝ ŘEZ

Legenda

——— Stávající terén
– — – Upravený terén

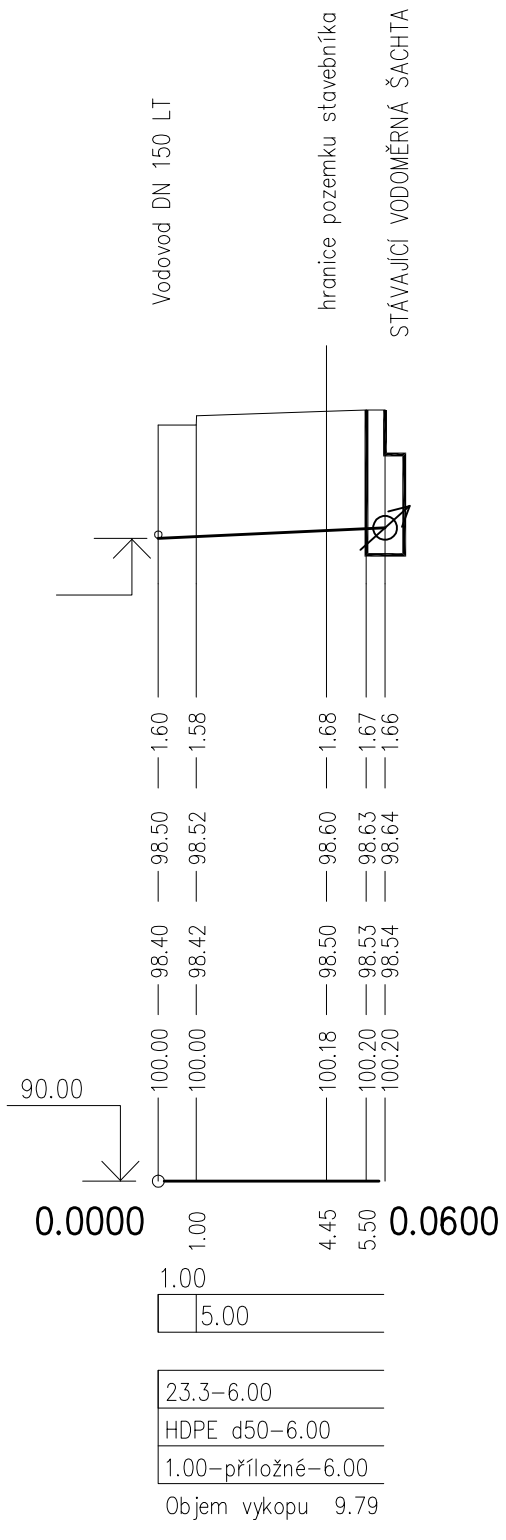

Kóta upraveného terénu								
Hloubka výkopu	1.60	1.58		1.68	1.67	1.66		
Kóta dna potrubí	98.50	98.52		98.60	98.63	98.64		
Kóta dna výkopu	98.40	98.42		98.50	98.53	98.54		
Kóta stávajícího terénu	100.00	100.00		100.18	100.20	100.20		
Srovnávací rovina								
Staničení v hm, v m								
Vzdálenost příčných řezů			1.00				5.00	
Spád ‰ délka m			23.3–6.00					
Profil, materiál, délka m			HDPE d50–6.00					
Šířka rýhy, způsob pažení			1.00–příložné–6.00					

Objem vykopu 9.79

KLADEČSKÉ SCHÉMA

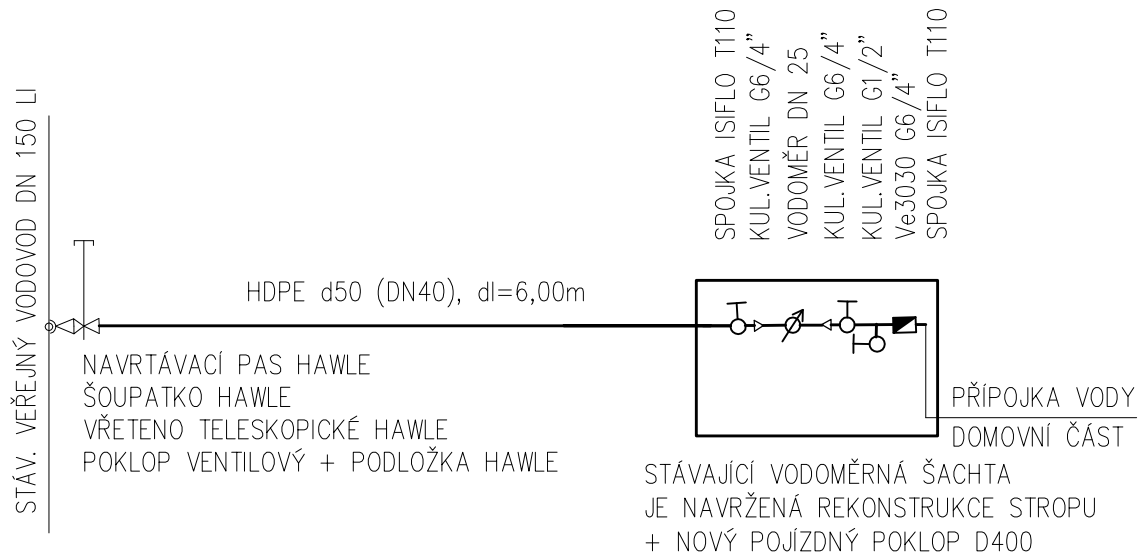

ULOŽENÍ POTRUBÍ

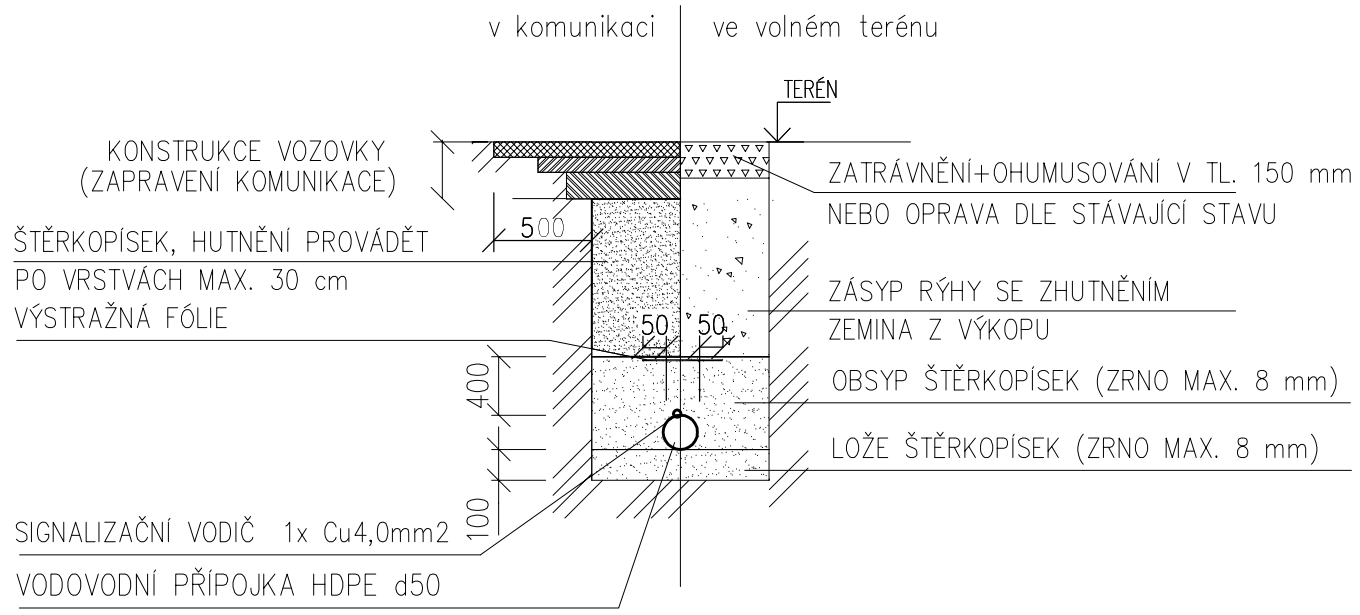

VED. PROJEKTANT	ZODP. PROJEKTANT	VYPRACOVAL
ING.ARCH. T. JENČEK	ING. KAMIL KOŘISTKA	ING. KAMIL KOŘISTKA

INVESTOR: RUKA PRO ŽIVOT O.P.S., RAJMONOVA 1199/4, 182 00 PRAHA 8 – KOBYLISY

NÁZEV AKCE:
DOMOV PRO OSOBY SE ZDRAVOTNÍM POSTIŽENÍM A DOSTAVBA DENNÍHO STACIONÁŘE PRO SPOLUOBČANY S MENT. A KOMB. POSTIŽENÍM – 2. ETAPA
BOŽETĚCHOVA 15, K.Ú. KRÁLOVO POLE, Č.PARC. 555, 556

PŘÍLOHA:
PŘÍPOJKA VODY

ING. KAMIL KOŘISTKA
KRÁTKÁ 261, 747 74 NEPLACHOVICE
tel : 777 684 594
e–mail : koristak@email.cz

ZAK. ČÍSLO	16026
DATUM	08/2016
STUPEŇ PD	ZMĚNA ST.PŘED.DOK.
SOUBOR DWG	

PŘÍPOJKA VODY

VÝTISK Č.

MĚŘÍTKO	VÝKRES Č.
1:200/100	**552**