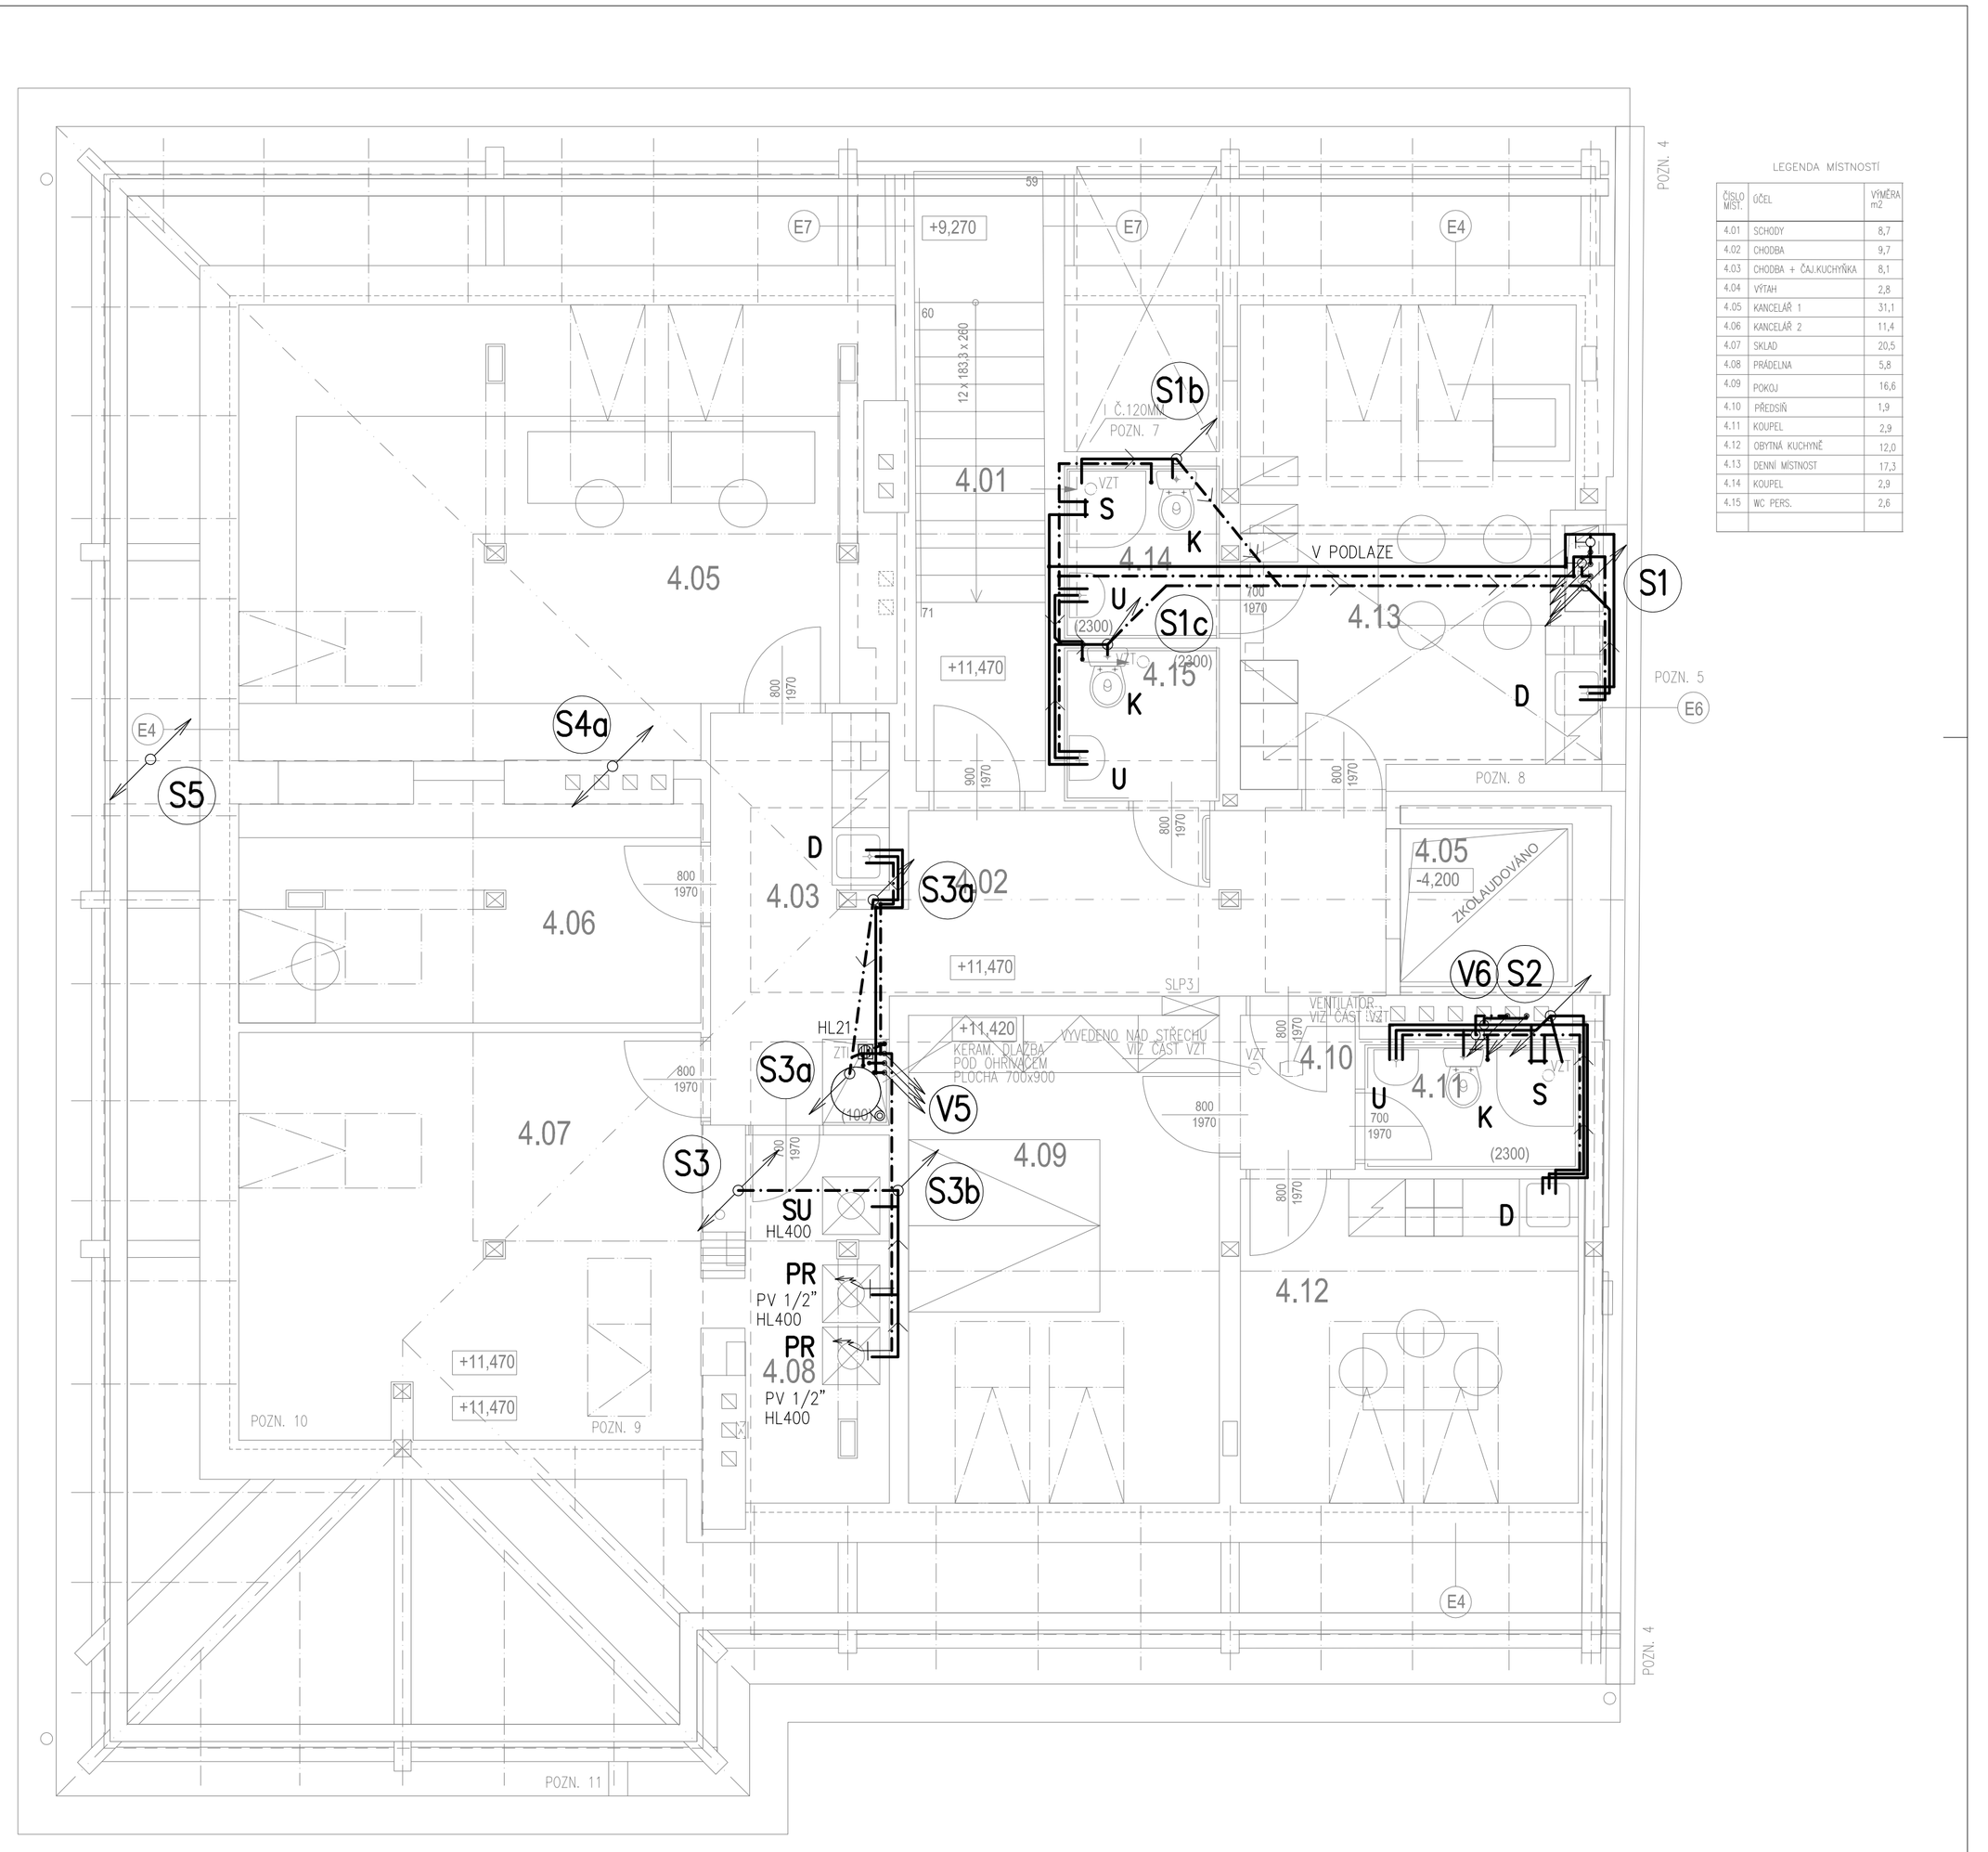

LEGENDA MÍSTNOSTÍ

ČÍSLO MÍST.	ÚČEL	VÝMĚRA m2
4.01	SCHODY	8,7
4.02	CHODBA	9,7
4.03	CHODBA + ČAJ.KUCHYŇKA	8,1
4.04	VÝTAH	2,8
4.05	KANCELÁŘ 1	31,1
4.06	KANCELÁŘ 2	11,4
4.07	SKLAD	20,5
4.08	PRÁDELNA	5,8
4.09	POKOJ	16,6
4.10	PŘEDSÍŇ	1,9
4.11	KOUPEL	2,9
4.12	OBYTNÁ KUCHYŇĚ	12,0
4.13	DENNÍ MÍSTNOST	17,3
4.14	KOUPEL	2,9
4.15	WC PERS.	2,6

LEGENDA ČAR

- STUDENÁ VODA
- TEPLÁ VODA
- CIRKULACE
- POŽÁRNÍ VODA
- KANALIZACE
- KANALIZACE V PODLAZE

VED. PROJEKTANT	ZODP. PROJEKTANT	VYPRACOVAL
ING.ARCH. T. JENČEK	ING. KAMIL KOŘISTKA	ING. KAMIL KOŘISTKA

INVESTOR: RUKA PRO ŽIVOT O.P.S., RAJMONOVA 1199/4, 182 00 PRAHA 8 – KOBYLISY

NÁZEV AKCE:

DOMOV PRO OSOBY SE ZDRAVOTNÍM POSTIŽENÍM A DOSTAVBA DENNÍHO STACIONÁŘE PRO SPOLUOBČANY S MENT. A KOMB. POSTIŽENÍM – 2. ETAPA

BOŽETĚCHOVA 15, K.Ú. KRÁLOVO POLE, Č.PARC. 555, 556

PŘÍLOHA:

PŮDORYS 4.NP

ING. KAMIL KOŘISTKA
KRÁTKÁ 261, 747 74 NEPLACHOVICE
tel : 777 684 594
e-mail : koristak@email.cz

ZAK. ČÍSLO	16026
DATUM	08/2016
STUPEŇ PD	ZMĚNA ST.PŘED.DOK.
SOUBOR DWG	

ZDRAVOTNÍ TECHNIKA

VÝTISK Č.

MĚŘÍTKO	VÝKRES Č.
1:50	504