



detail B

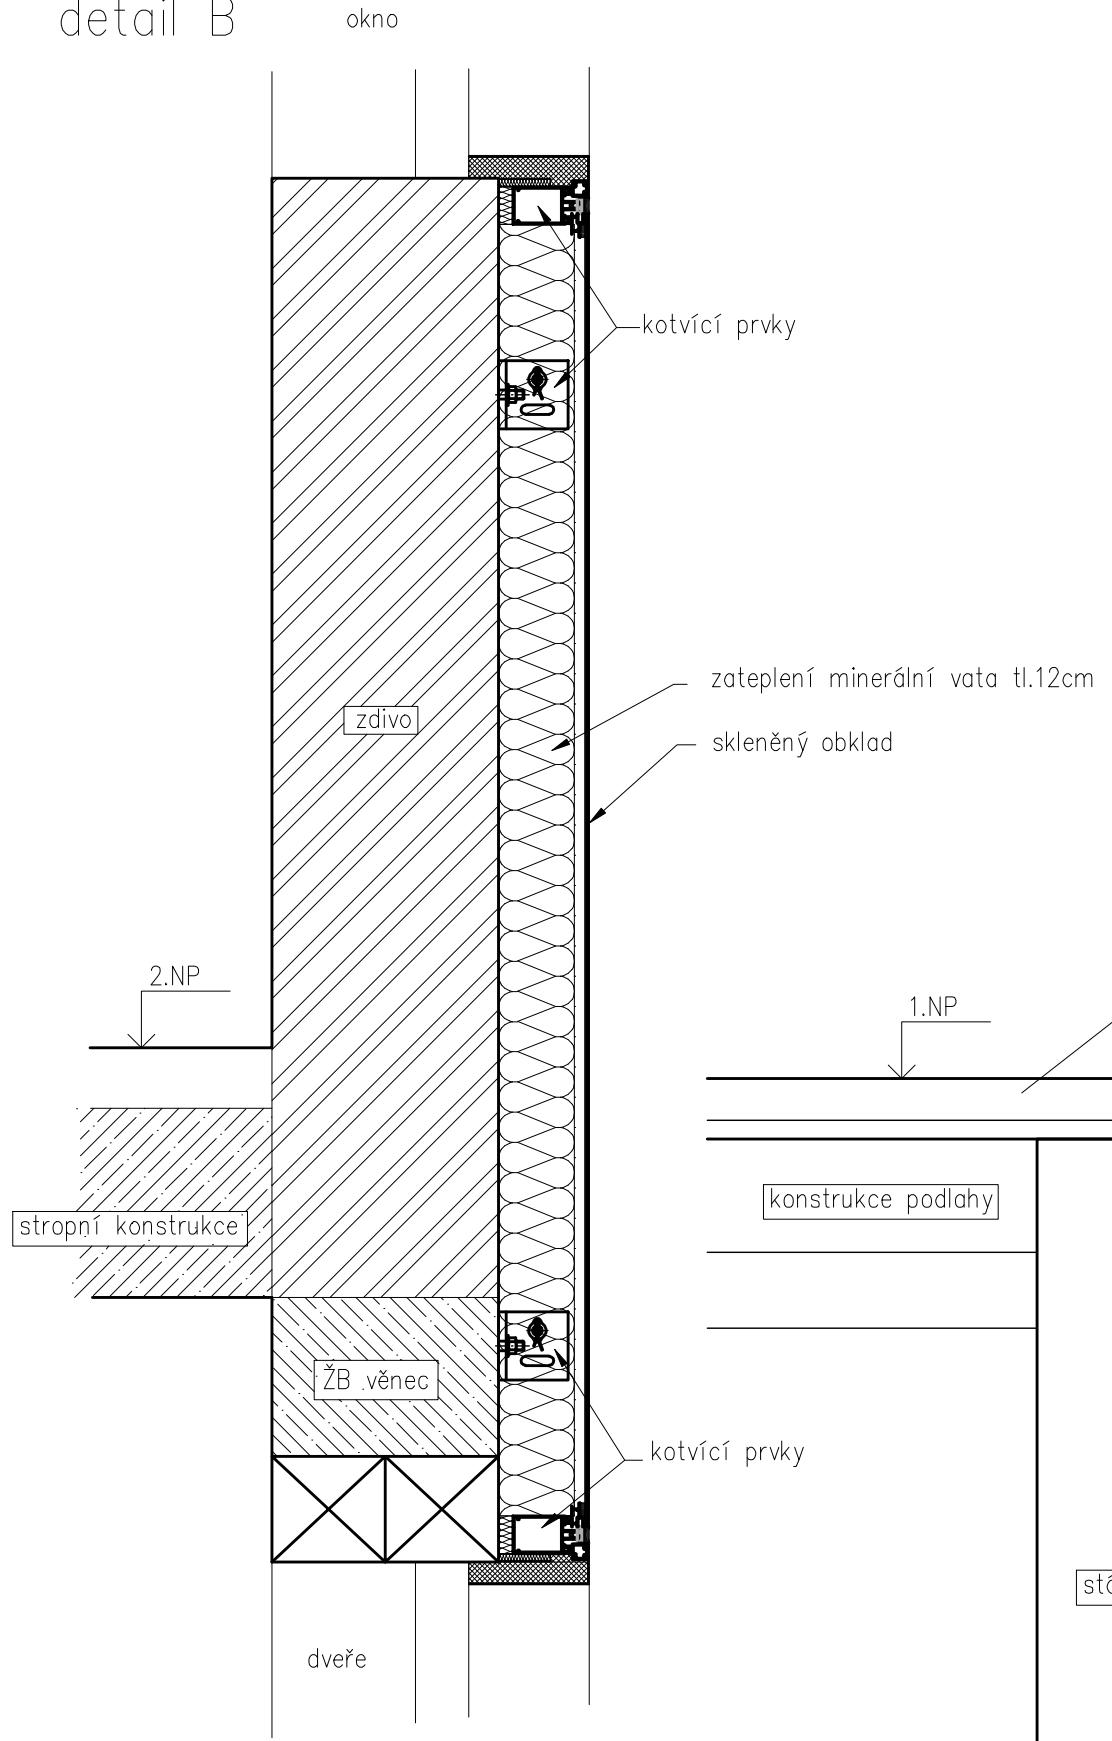


detail D

povlaková krytina
polystyren tl.4cm
zdivo atiky tl.15cm
polystyren tl.12cm
skleněný obklad

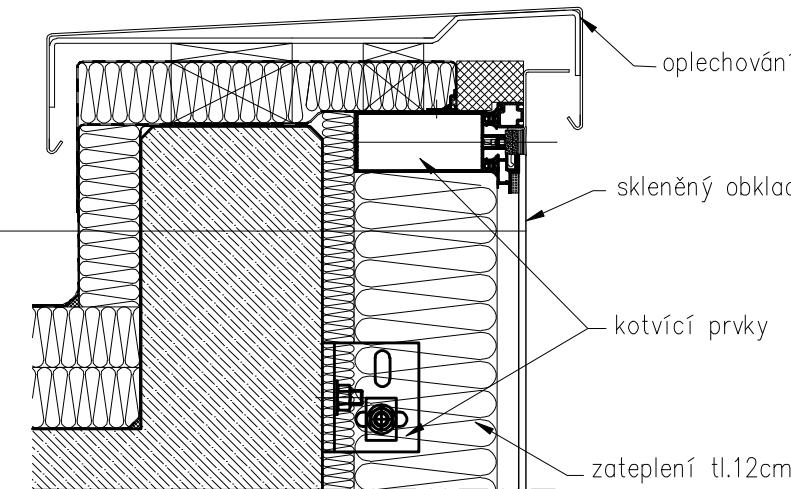

detail A

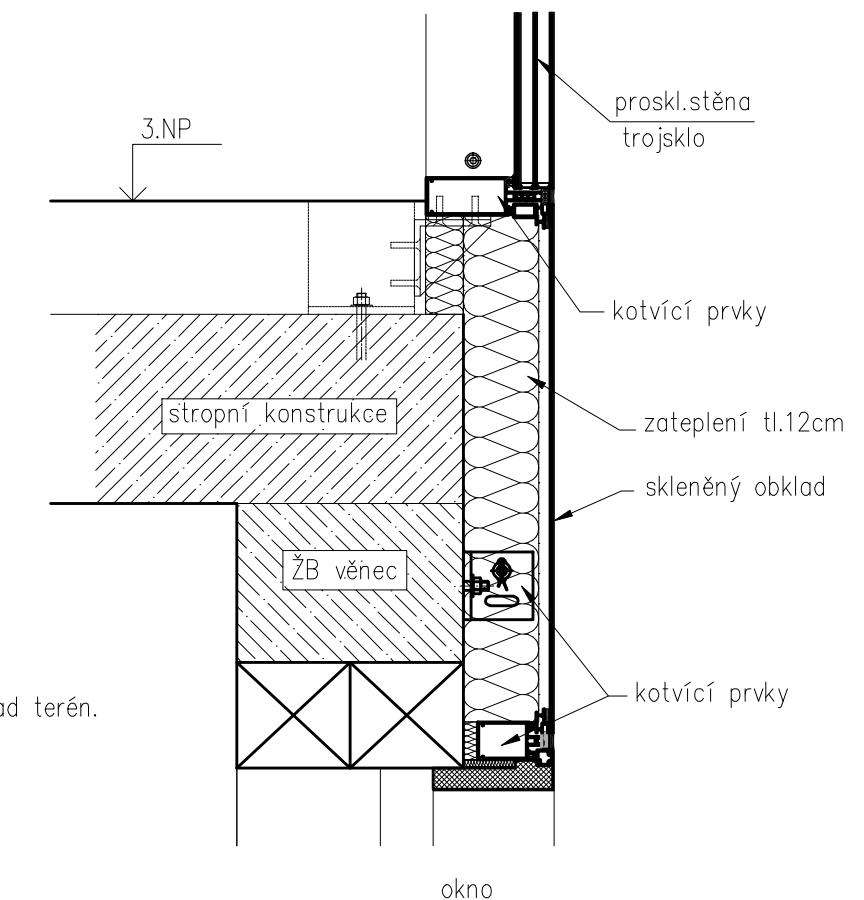

detail C

jednoduché neprůhledné sklo tl.6mm
vzduchová mezera 14mm
AL rastr sloupko-příčkové fasády
tep.izolace-minerální vata 12cm
stáv.zdivo

soklový polystyren tl.6cm 10cm nad terén.

stávající základ

zodpov.proj.:	ing Schneider IČO: 11531428	PROJEKČNÍ KANCELÁŘ
kreslil:	ing Schneider	ing Schneider
stavební úřad:	Rychnov nad Kněžnou	Velká Bystřice
investor:	SEKO TOOL,s.r.o.Strojnická 633 Rychnov n.K.	Loučná 128
název proj.: stav.upravy stáv.objektu s přist.a nást. SEKO TOOL Rychnov n.K.n.p.č.194,838/5		
ozn.výkr.:	formát	2A4
detailly obkladu fasády	datum	03/2019
	stupeň	PDpPS
	měř.:	č.výkr.:
	1:50	15.