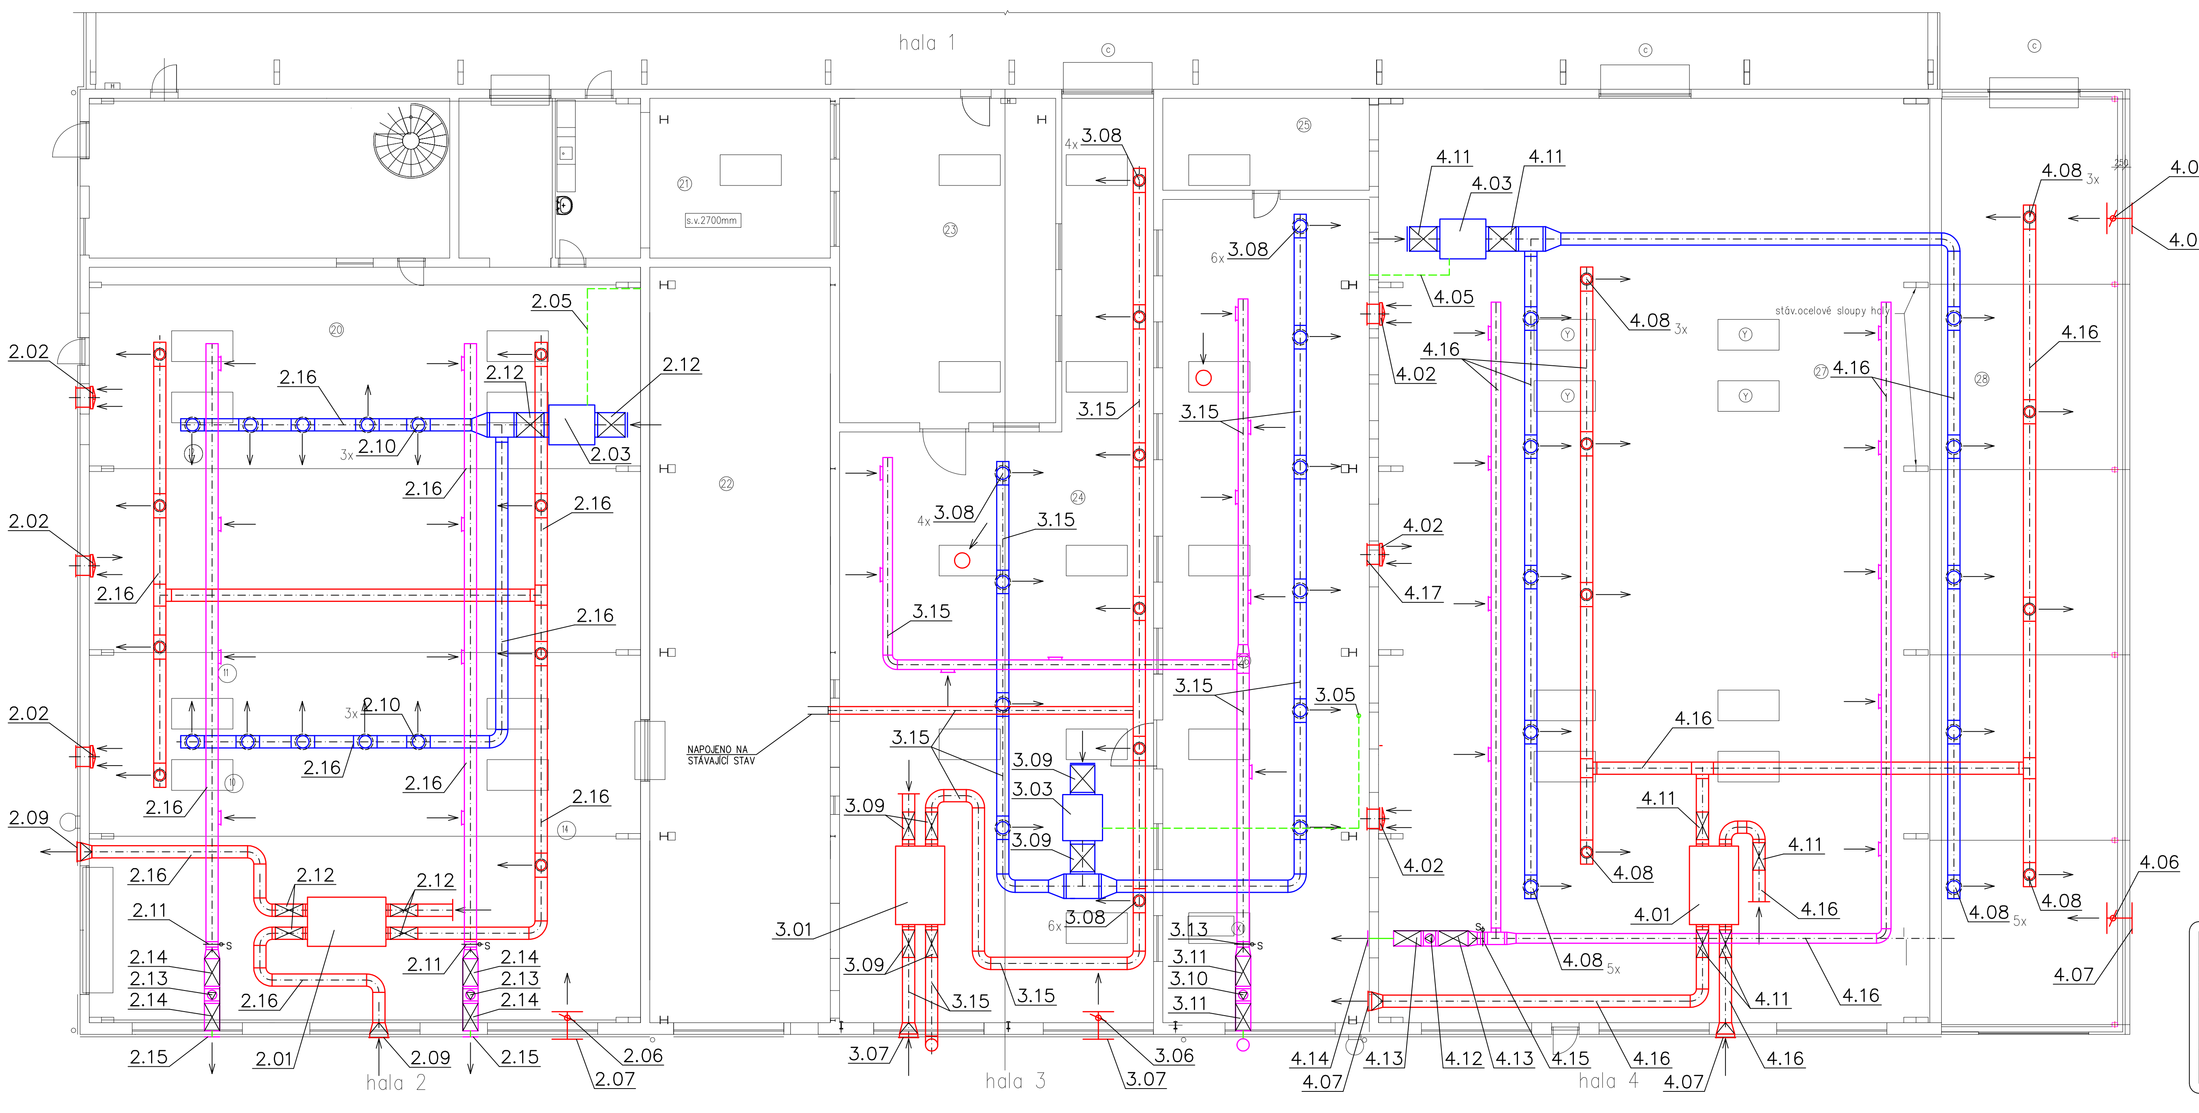

LEGENDA MÍSTNOSTÍ:

ozn.	název	plocha m2	podlaha
20	lisovna	465,6	epoxy–stěrka
21	denní místnost	47,0	epoxy–stěrka
22	sklad ocel.plech–svitky	145,5	epoxy–stěrka
23	kontrola výrobků	75,0	epoxy–stěrka
24	ruční dílna	230,0	epoxy–stěrka
25	brusírna 1	20,0	epoxy–stěrka
26	brusírna 2	181,0	epoxy–stěrka
27	ASSA výroba klíčů a zámků	543,0	epoxy–stěrka
28	sklad mater.pro soustruhy	181,7	epoxy–stěrka
29	kancelář lisovny	61,4	epoxy–stěrka

zodpov.proj.:	J. Foist	PROJEKČNÍ KANCELÁŘ VZT Jan Foist Tř. E. Beneše 1560 50012 Hradec Králové IČO: 60142791
kreslil:	J. Foist	
stavební úřad:	Rychnov nad Kněžnou	
investor:	SEKO TOOL,s.r.o.Strojírská 633 Rychnov n.K.	
název proj.:	SEKO TOOL, DLOUHÁ VES – REKONSTRUKCE HAL VZDUCHOTECHNIKA	formát 6A4
		datum 03/2018
		stupeň PDPVÚ
ozn.výkr.:	PŮDORYS 1.NP, HALA 2–4	měř.: 1:100 č.výkr.: VZT–3