



PŮDORYS 1.NP
M 1:100

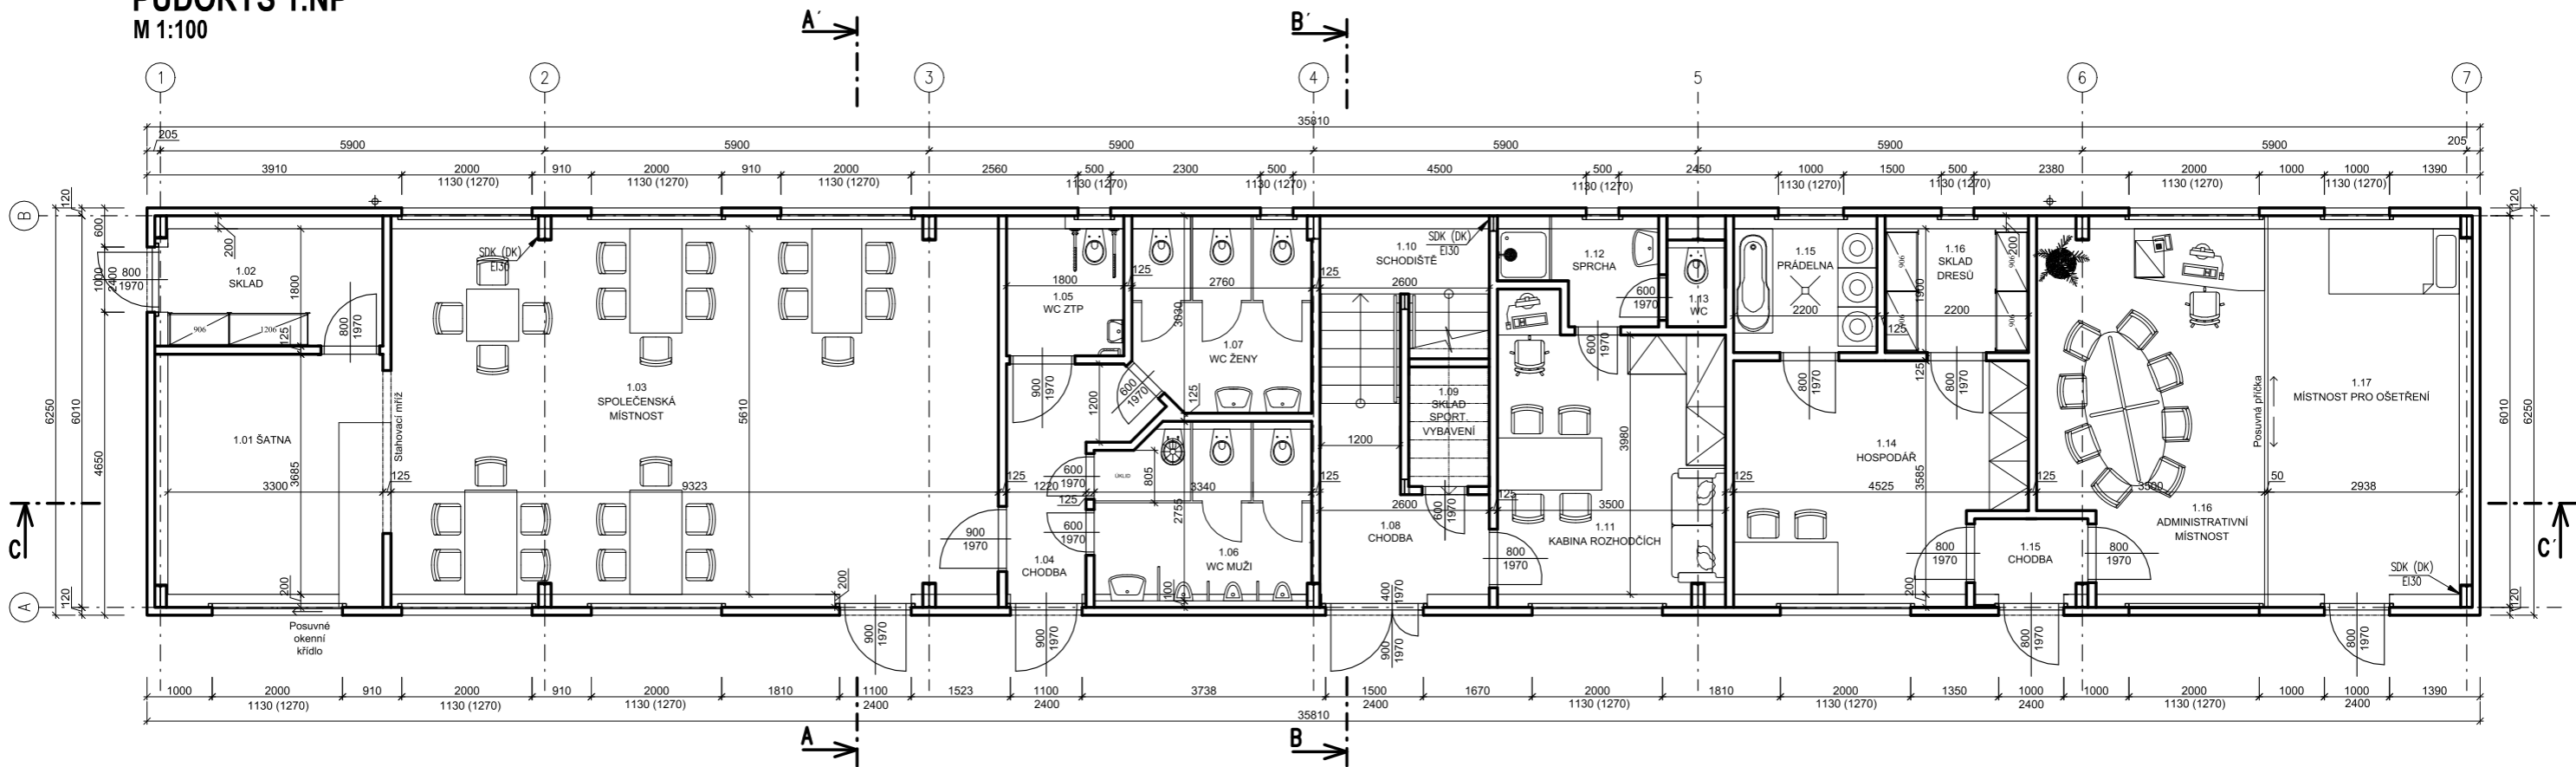

NÁZEV STAVBY: Rekonstrukce zázemí sportovního areálu Ostrovec v Tišnově			
VYPRACOVAL: KAMIL HUBÁČEK tel: +420 731 823 501	ZODPOVĚDNÝ PROJEKTANT: ING. JIRÍ SCHAFFER ČKAIT ...	STUPEŇ PD: MĚŘÍTKO: FORMÁT:	DPS 1:100 A3
INVESTOR: MÍSTO STAVBY:	Amatérský fotbalový klub Tišnov, z.s. Tišnov	DATUM: Č. ZAKÁZKY:	06/2019 17-10-09
OBJEKT: D.1.2 OCELOVÁ KONSTRUKCE A OPLÁŠTĚNÍ	NÁZEV VÝKRESU: PŮDORYS 1.NP	Č. VÝKRESU: D.1.2.1	Č. REVIZE: 00 Č. PÁRE: 1

PŮDORYS 2.NP
M 1:100

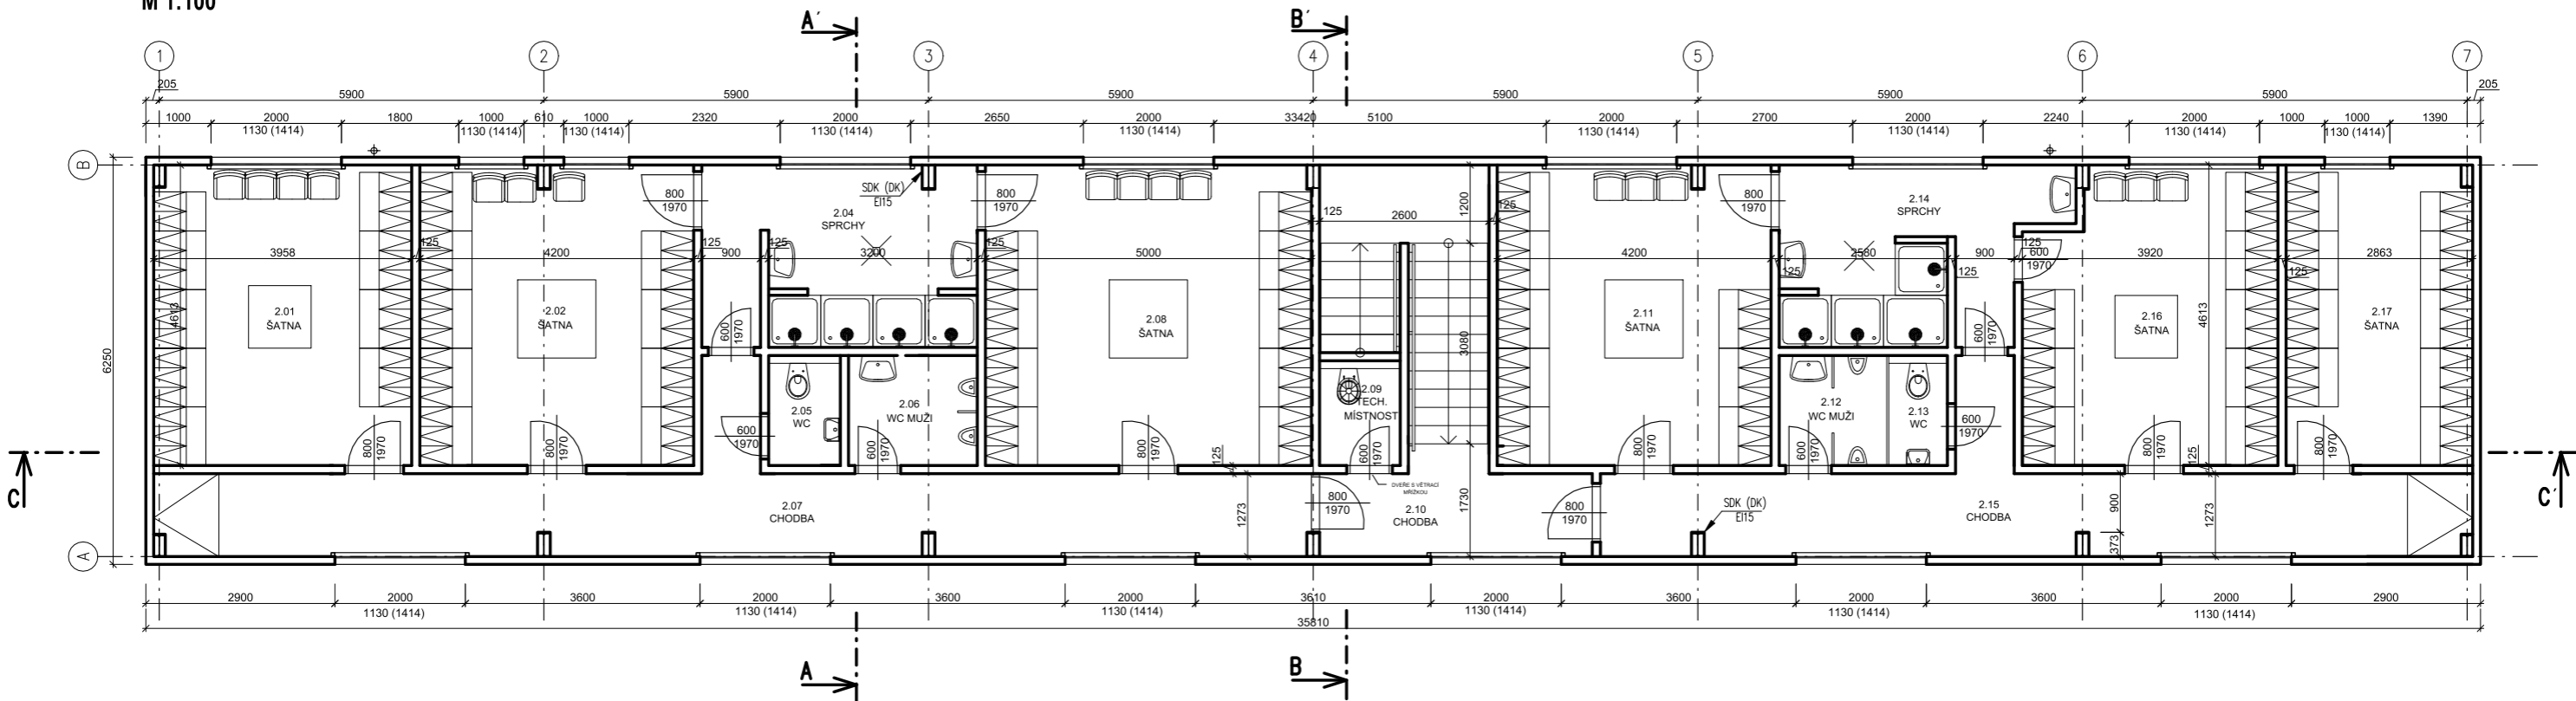


NÁZEV STAVBY:			
Rekonstrukce zázemí sportovního areálu Ostrovec v Tišnově			
VYPRACOVAL:	ZODPOVĚDNÝ PROJEKTANT:	STUPEŇ PD:	DPS
KAMIL HUBÁČEK	ING. JIRÍ SCHAFER	MĚŘÍTKO:	1:100
tel: +420 731 823 501	ČKAIT	FORMÁT:	A3
INVESTOR:	Amatérský fotbalový klub Tišnov, z.s.	DATUM:	06/2019
MÍSTO STAVBY:	Tišnov	Č. ZAKÁZKY:	17-10-09
OBJEKT:	D.1.2 OCELOVÁ KONSTRUKCE A OPLÁŠTĚNÍ	NÁZEV VÝKRESU:	PŮDORYS 2.NP
		Č. VÝKRESU:	D.1.2.2
		Č. REVIZE:	00
		Č. PARE:	1

ŘEZ A-A'

M 1:50

- S1 SKLADBA STŘECHY 360 mm
- HYDROIZOLAČNÍ FÓLIE MECHANICKY KOTVENÁ
 - OCHRANNÁ TEXTILIE 300g/m2
 - TEPELNÁ IZOLACE - EPS 70S STABIL 70 mm
 - TEPELNÁ IZOLACE - EPS 70S 70 mm
 - TEPELNÁ IZOLACE - MINERÁLNÍ DESKY (VARIATNĚ I BEZ) 60 mm
 - PAROTĚSNÁ ZÁBRANA
 - NOSNÝ TRAPÉZOVÝ PLECH 160/250/0,75 160 mm
 - OCELOVÁ RÁMOVÁ KONSTRUKCE 270 mm
 - SDK PODHLED 50 mm

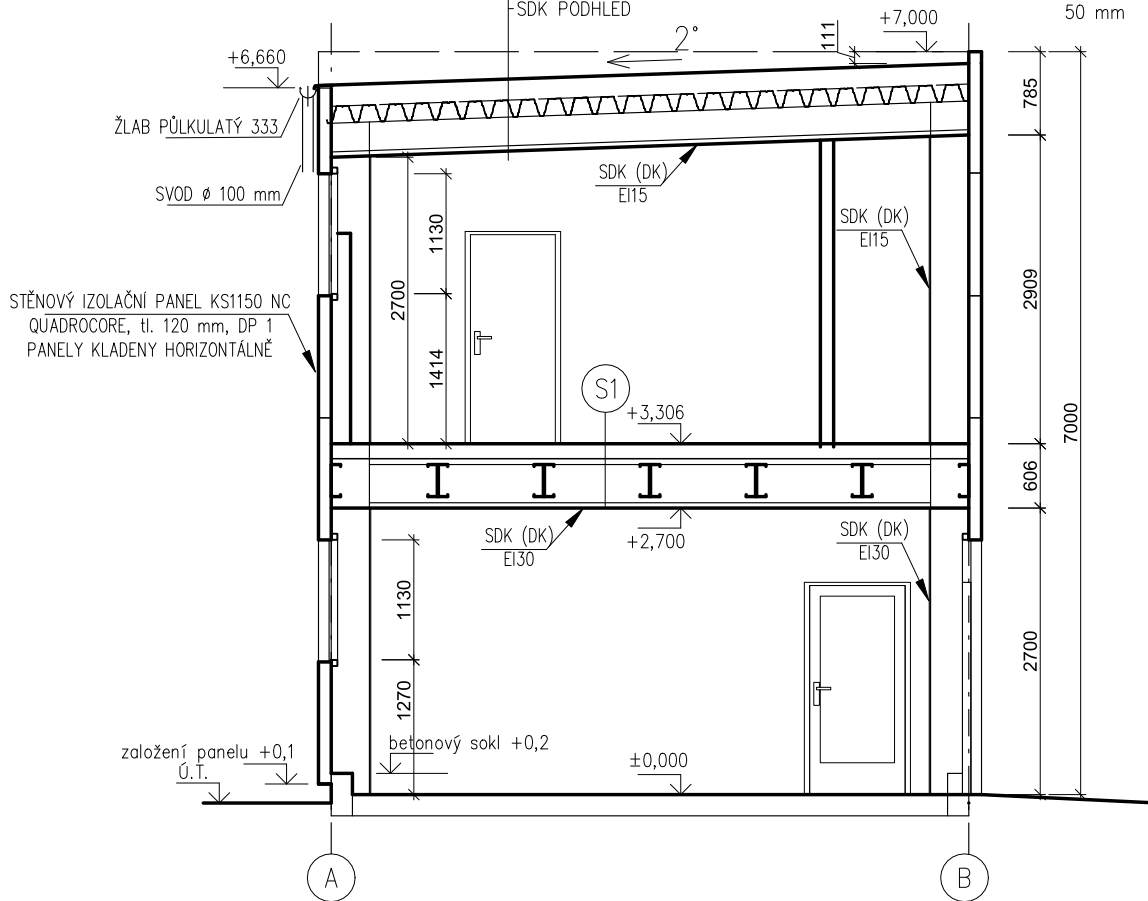


S1 SKLADBA STROPU (UŽITNÉ ZATÍŽENÍ 250kg/m2)

- KERAMICKÁ DLAŽBA + FLEXIBILNÍ LEPIDLO FERMACELL
- SÁDROVLÁKNITÁ DESKA FERMACELL
- PODSYP FERMACELL
- BETONOVÁ MAZANINA S VÝZTUŽÍ (NAD VLNU)
- TRAPÉZOVÝ PLECH
- STROPNÍ VAZNICE TENKOSTĚNNÉ POZINKOVANÉ
- SDK PODHLED


ŘEZ B-B'

M 1:50

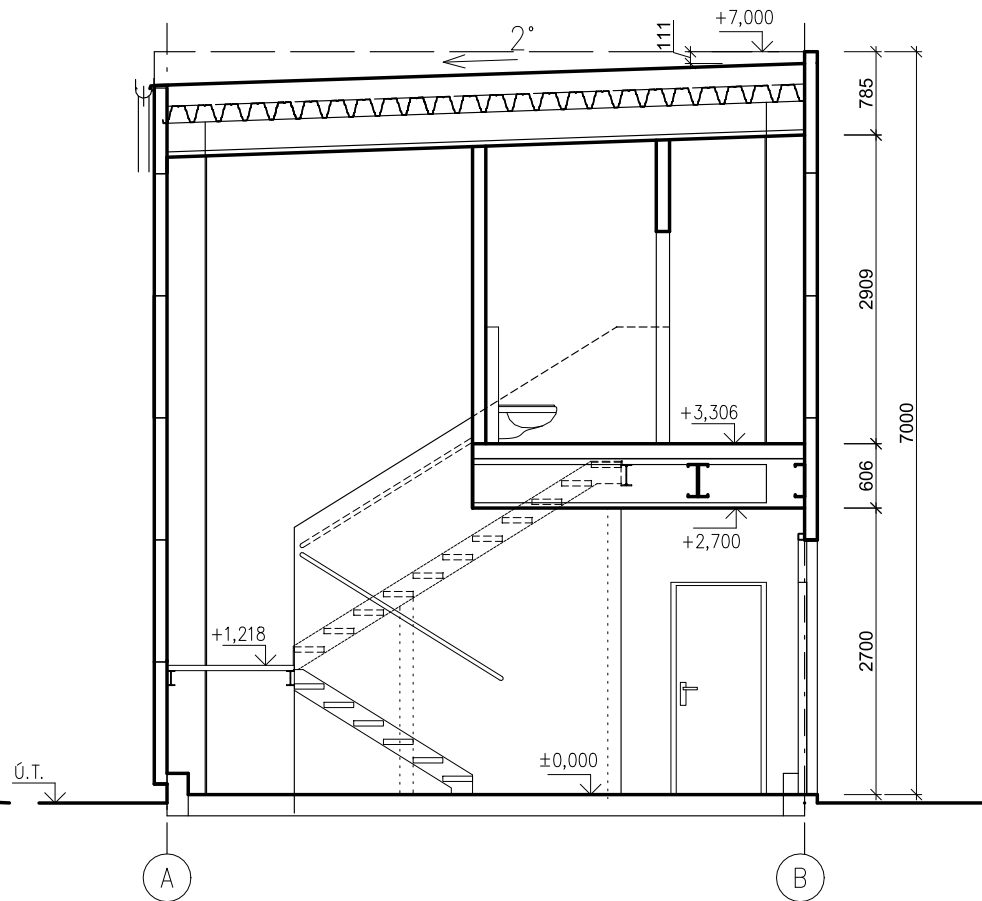

		NÁZEV STAVBY:		
		Rekonstrukce zázemí sportovního areálu Ostrovec v Tišnově		
VYPRACOVAL:	KAMIL HUBÁČEK	ZODPOVĚDNÝ PROJEKTANT:	ING. JIŘÍ SCHAFFER	STUPEŇ PD: DPS
tel.:+420 731 823 501		ČKAIT ...		MĚŘITKO: 1:50
INVESTOR:	Amatérský fotbalový klub Tišnov, z.s.	DATUM:	10/2018	FORMÁT: A3
MÍSTO STAVBY:	Tišnov	Č.ZAKÁZKY:	17-10-09	
OBJEKT:	D.1.2 OCELOVÁ KONSTRUKCE A OPLÁŠTĚNÍ	NÁZEV VÝKRESU:	ŘEZY A-A', B-B'	Č.VÝKRESU: Č.REVIZE: Č.PARÉ:
			D.1.2.3	00 1

ŘEZ C-C'
M 1:100

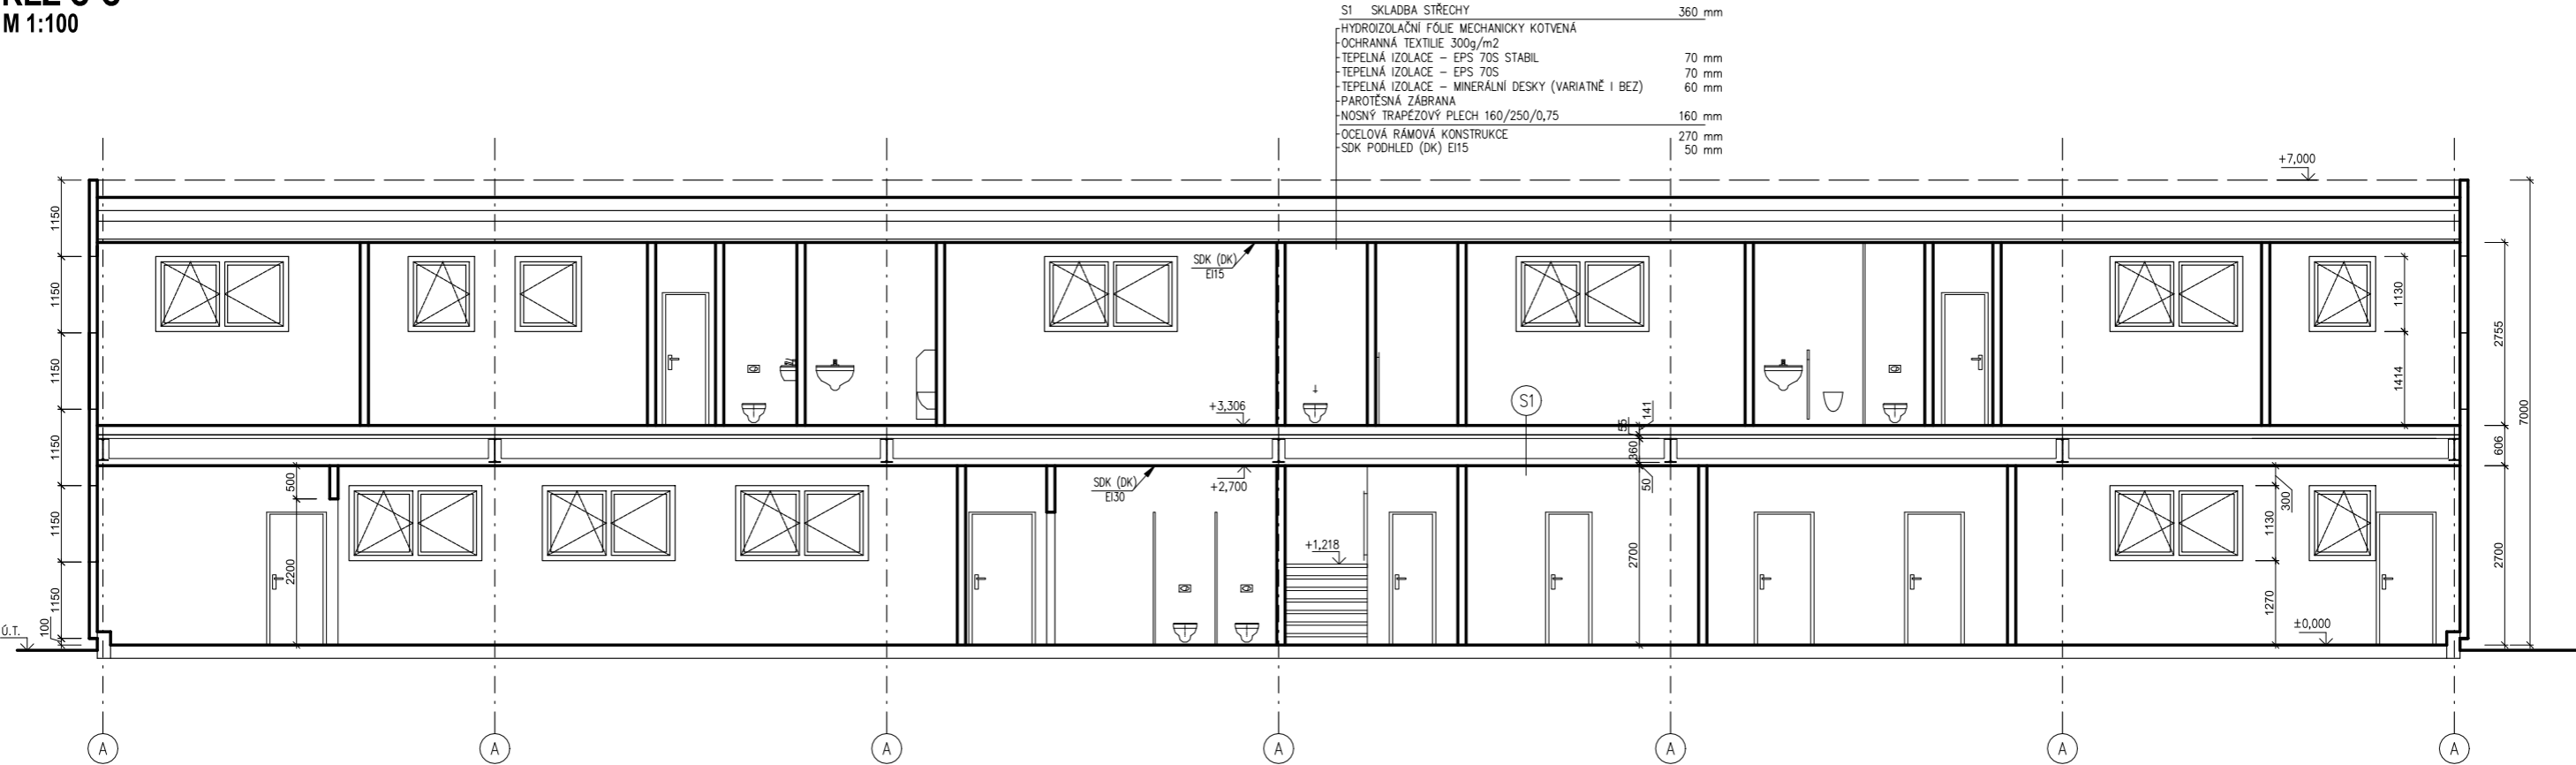


S1 SKLADBA STŘECHY	360 mm
HYDROIZOLAČNÍ FÓLIE MECHANICKY KOTVENÁ	
OCHRANNÁ TEXTILIE 300g/m ²	
TEPELNÁ IZOLACE - EPS 70S STABIL	70 mm
TEPELNÁ IZOLACE - EPS 70S	70 mm
TEPELNÁ IZOLACE - MINERÁLNÍ DESKY (VARIATNĚ I BEZ)	60 mm
PAROTĚSNÁ ZÁBRANA	
NOSNÝ TRAPÉZOVÝ PLECH 160/250/0,75	160 mm
OCELOVÁ RÁMOVÁ KONSTRUKCE	270 mm
SDK PODHLED (DK) EI15	50 mm

S1 SKLADBA STROPU (UŽITNÉ ZATÍŽENÍ 250kg/m²)

KERAMICKÁ DLAŽBA + FLEXIBILNÍ LEPIDLO FERMACELL
SÁDROVLÁKNITÁ DESKA FERMACELL
PODSYP FERMACELL
BETONOVÁ MAZANINA S VÝZTUŽÍ (NAD VLNÚ)
TRAPÉZOVÝ PLECH
STROPNÍ VAZNICE TENKOSTĚNNÉ POZINKOVANÉ
SDK PODHLED EI30


NÁZEV STAVBY:		Rekonstrukce zázemí sportovního areálu Ostrovec v Tišnově	
VYPRACOVAL:	ZODPOVĚDNÝ PROJEKTANT:	STUPEŇ PD:	DPS
KAMIL HUBÁČEK	ING. JIRÍ SCHAFFER	MĚŘÍTKO:	1:100
tel: +420 731 823 501	ČKAIT	FORMÁT:	A3
INVESTOR:	Amatérský fotbalový klub Tišnov, z.s.	DATUM:	06/2019
MÍSTO STAVBY:	Tišnov	Č. ZAKÁZKY:	17-10-09
OBJEKT:	D.1.2 OCELOVÁ KONSTRUKCE A OPLÁŠTĚNÍ	NÁZEV VÝKRESU:	ŘEZ C-C'
		Č. VÝKRESU:	D.1.2.4
		Č. REVIZE:	00
		Č. PŘÍLOHY:	1

PŮDORYS STŘECHY
M 1:100

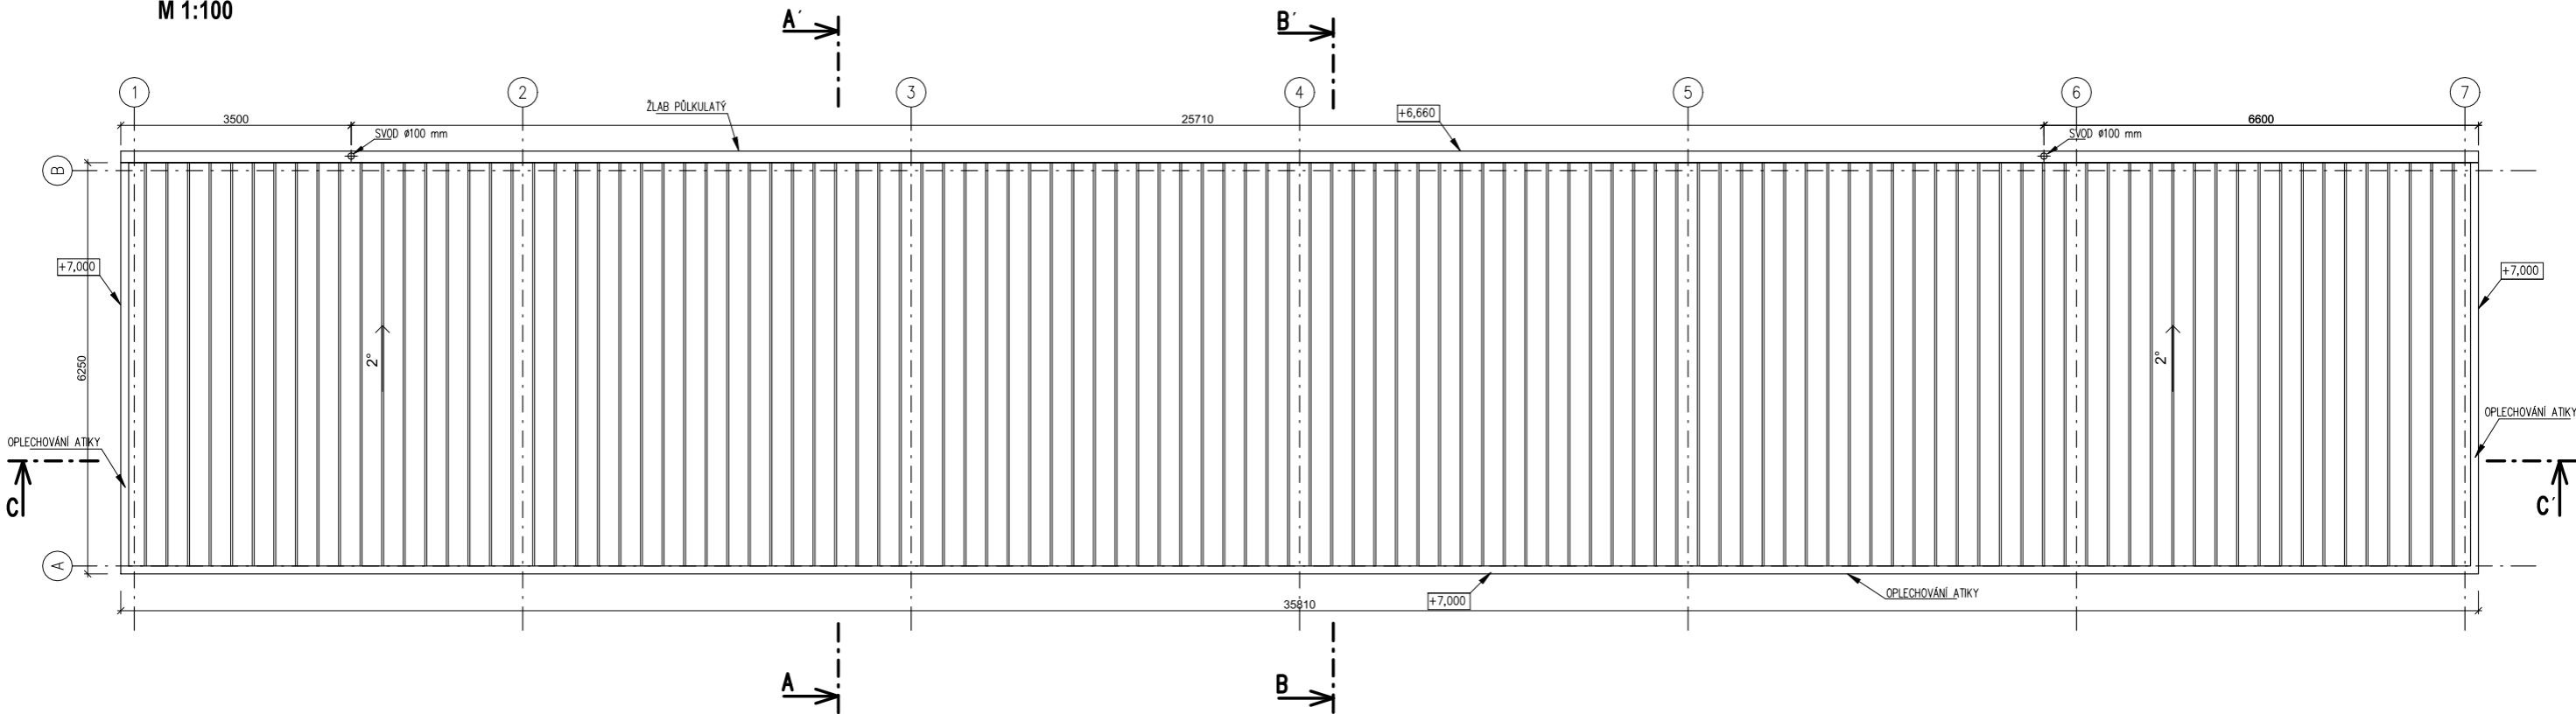


VYPRACOVAL:		ZODPOVĚDNÝ PROJEKTANT:		STUPEŇ PD:	DPS
KAMIL HUBÁČEK		ING. JIRÍ SCHAFFER		MĚŘÍTKO:	1:100
tel: +420 731 823 501		ČKAIT ...		FORMÁT:	A3
INVESTOR:		Amatérský fotbalový klub Tišnov, z.s.		DATUM:	06/2019
MÍSTO STAVBY:		Tišnov		Č. ZAKÁZKY:	17-10-09
OBJEKT:		D.1.2 OCELOVÁ KONSTRUKCE A OPLÁŠTĚNÍ		NÁZEV VÝKRESU:	PŮDORYS STŘECHY
				Č. VÝKRESU:	D.1.2.5
				Č. REVIZE:	00
				Č. PARE:	1

POHLED OSA A
M 1:100

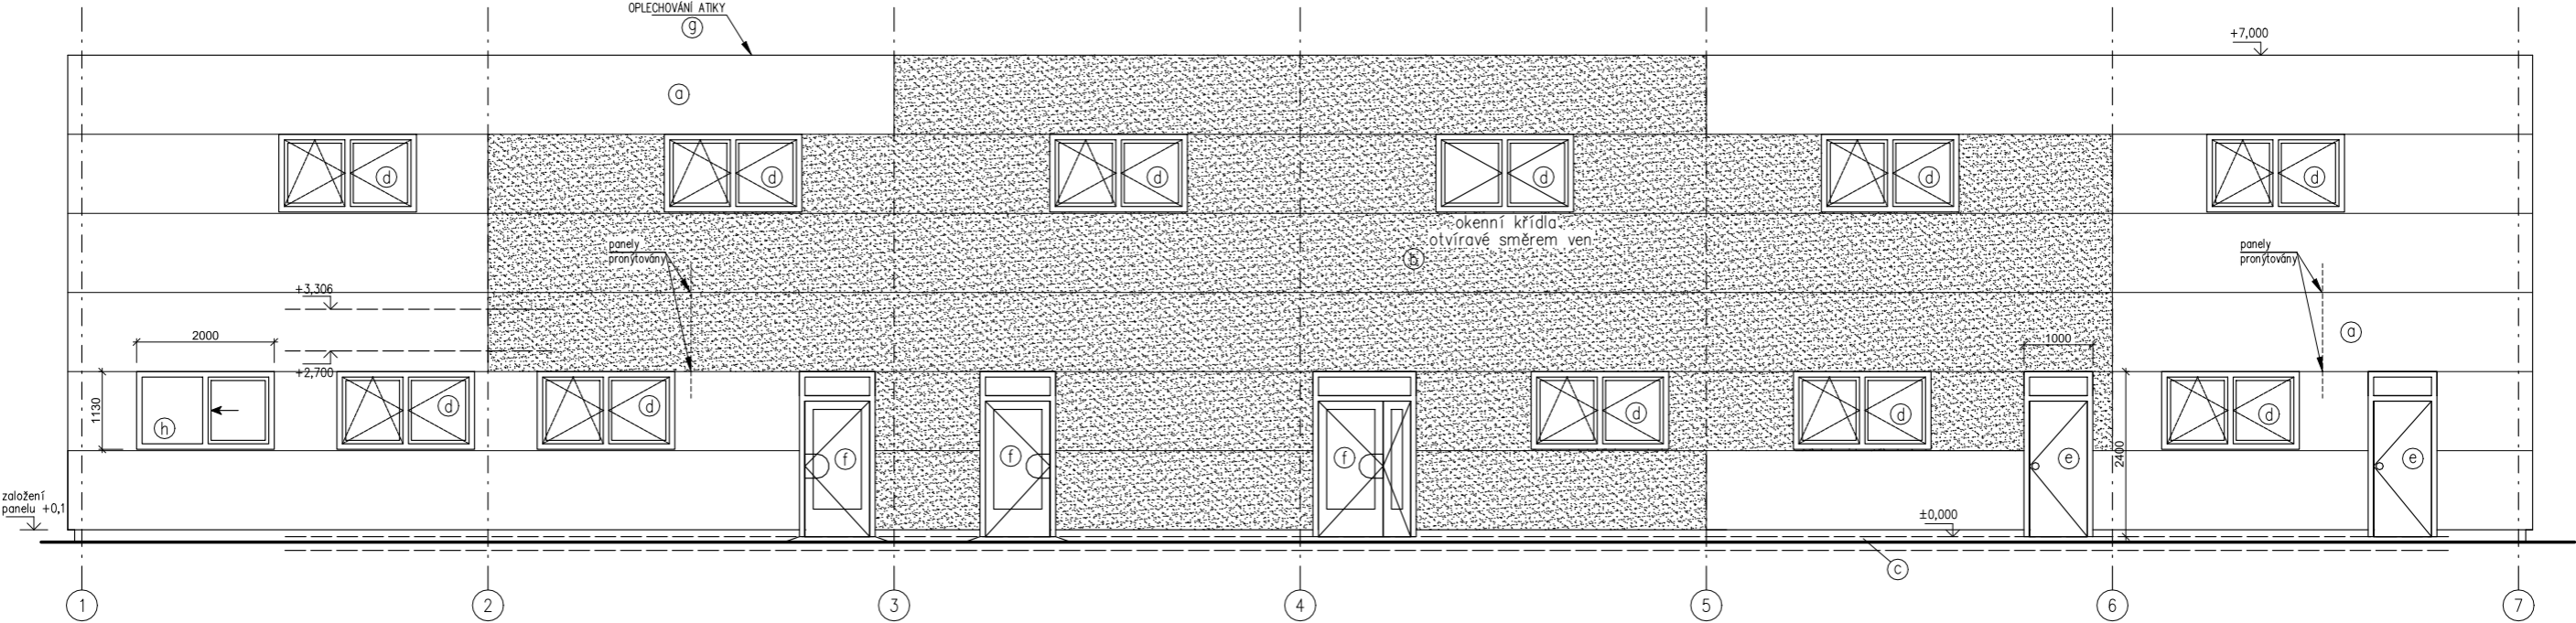


POHLED OSA 1
M 1:100

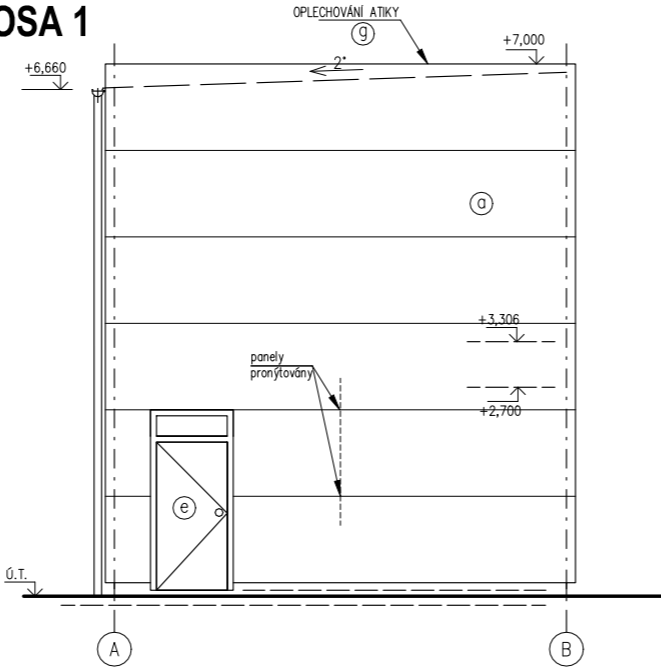


- LEGENDA:**
- (a) STĚNOVÝ IZOLAČNÍ PANEĽ KS1150 NC, QUADROCORE, tl. 120 mm, DP1, BARVA RAL standard (žlutá)
 - (b) STĚNOVÝ IZOLAČNÍ PANEĽ KS1150 NC, QUADROCORE, tl. 120 mm, DP1, BARVA RAL standard (modrá)
 - (c) SOKL – BETONOVÉ TVÁRNICE
 - (d) OKNA – PLASTOVÁ BARVA RAL standard, 1x otvíravé + 1x otvíravé s ventilkem
 - (e) DVEŘE – PLASTOVÉ DVEŘE PLNÉ S NADSVĚTLÍKEM
 - (f) DVEŘE – PLASTOVÉ DVEŘE PROSKLENÉ S NADSVĚTLÍKEM
 - (g) OKAPY, SVODY, KLEMPÍŘSKÉ PRVKY – PLECH FeZn tl. 0,63 mm, BARVA RAL standard
 - (h) OKNA – PLASTOVÁ BARVA RAL standard, 1x fix + 1x posuvné

NÁZEV STAVBY:		Rekonstrukce zázemí sportovního areálu Ostrovec v Tišnově	
VYPRACOVAL:	ZODPOVĚDNÝ PROJEKTANT:	STUPEŇ PD:	DPS
KAMIL HUBÁČEK	ING. JIRÍ SCHAFFER	MĚŘÍTKO:	1:100
tel. +420 731 823 501	ČKAIT ...	FORMÁT:	A3
INVESTOR:	Amatérský fotbalový klub Tišnov, z.s.	DATUM:	06/2019
MÍSTO STAVBY:	Tišnov	Č. ZAKÁZKY:	17-10-09
OBJEKT:	D.1.2 OCELOVÁ KONSTRUKCE A OPLÁŠTĚNÍ	NÁZEV VÝKRESU:	POHLED OSA A ; OSA 1
		Č. VÝKRESU:	D.1.2.6
		Č. REVIZE:	00
		Č. PŘÍLOHY:	1

POHLED OSA C
M 1:100

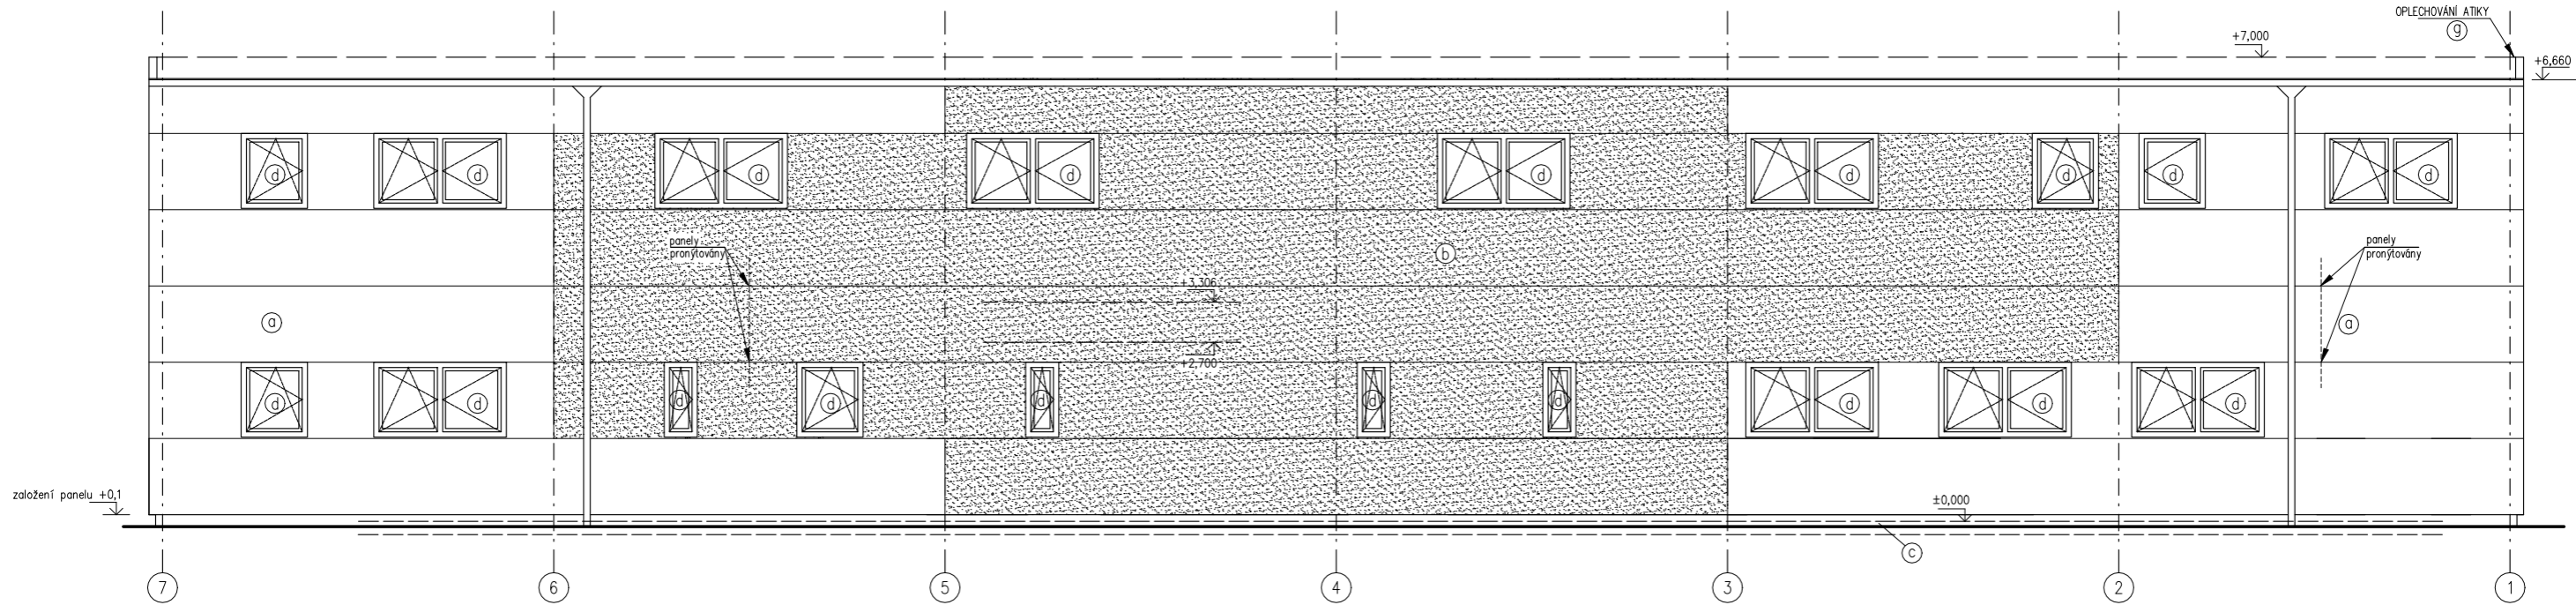

POHLED OSA 7
M 1:100

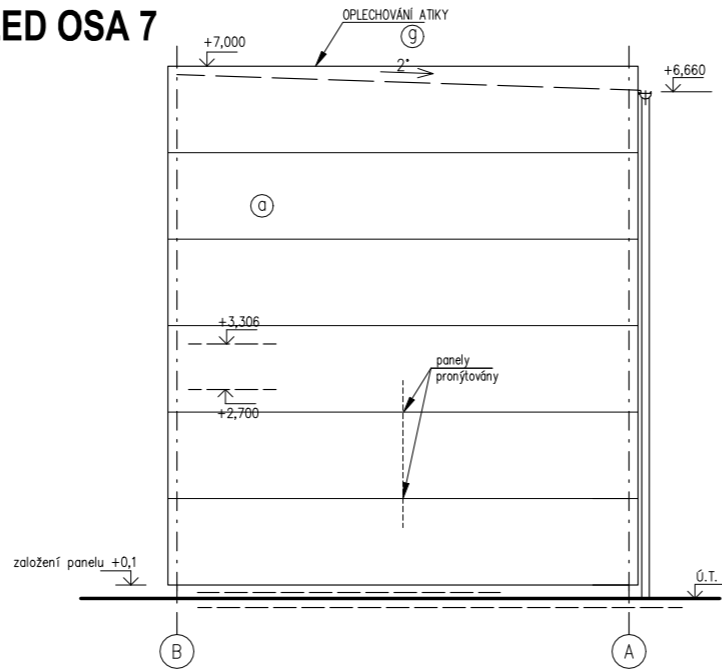

LEGENDA:

- a STĚNOVÝ IZOLAČNÍ PANEĽ KS1150 NC, QUADROCORE, tl. 120 mm, DP1, BARVA RAL standard (žltá)
- b STĚNOVÝ IZOLAČNÍ PANEĽ KS1150 NC, QUADROCORE, tl. 120 mm, DP1, BARVA RAL standard (modrá)
- c SOKL – BETONOVÉ TVÁRNICE
- d OKNA – PLASTOVÁ BARVA RAL standard, 1x otvřívavé + 1x otvřívavé s ventilací
- e DVEŘE – PLASTOVÉ DVEŘE PLNÉ S NADSVĚTLÍKEM
- f DVEŘE – PLASTOVÉ DVEŘE PROSKLENÉ S NADSVĚTLÍKEM
- g OKAPY, SVODY, KLEMPÍŘSKÉ PRVKY – PLECH FeZn tl. 0,63 mm, BARVA RAL standard
- h OKNA – PLASTOVÁ BARVA RAL standard, 1x fix + 1x posuvné

NÁZEV STAVBY:			
Rekonstrukce zázemí sportovního areálu Ostrovec v Tišnově			
VYPRACOVAL:	ZODPOVĚDNÝ PROJEKTANT:	STUPEŇ PD:	DPS
KAMIL HUBÁČEK	ING. JIRÍ SCHAFER	MĚŘÍTKO:	1:100
tel. +420 731 823 501	ČKAIT ...	FORMÁT:	A3
INVESTOR:	Amatérský fotbalový klub Tišnov, z.s.	DATUM:	08/2019
MÍSTO STAVBY:	Tišnov	Č. ZAKÁZKY:	17-10-09
OBJEKT:	NÁZEV VÝKRESU:	Č. VÝKRESU:	Č. REVIZE:
D.1.2 OCELOVÁ KONSTRUKCE A OPLÁŠTĚNÍ	POHLED OSA C ; OSA 7	D.1.2.7	00
			1