


1-1 RĚZ

~~Patky~~ v osách sloupů

~~Průvlek – IPE330~~

Nosník IPN16C

—VE panely na
hliníkovém rámu

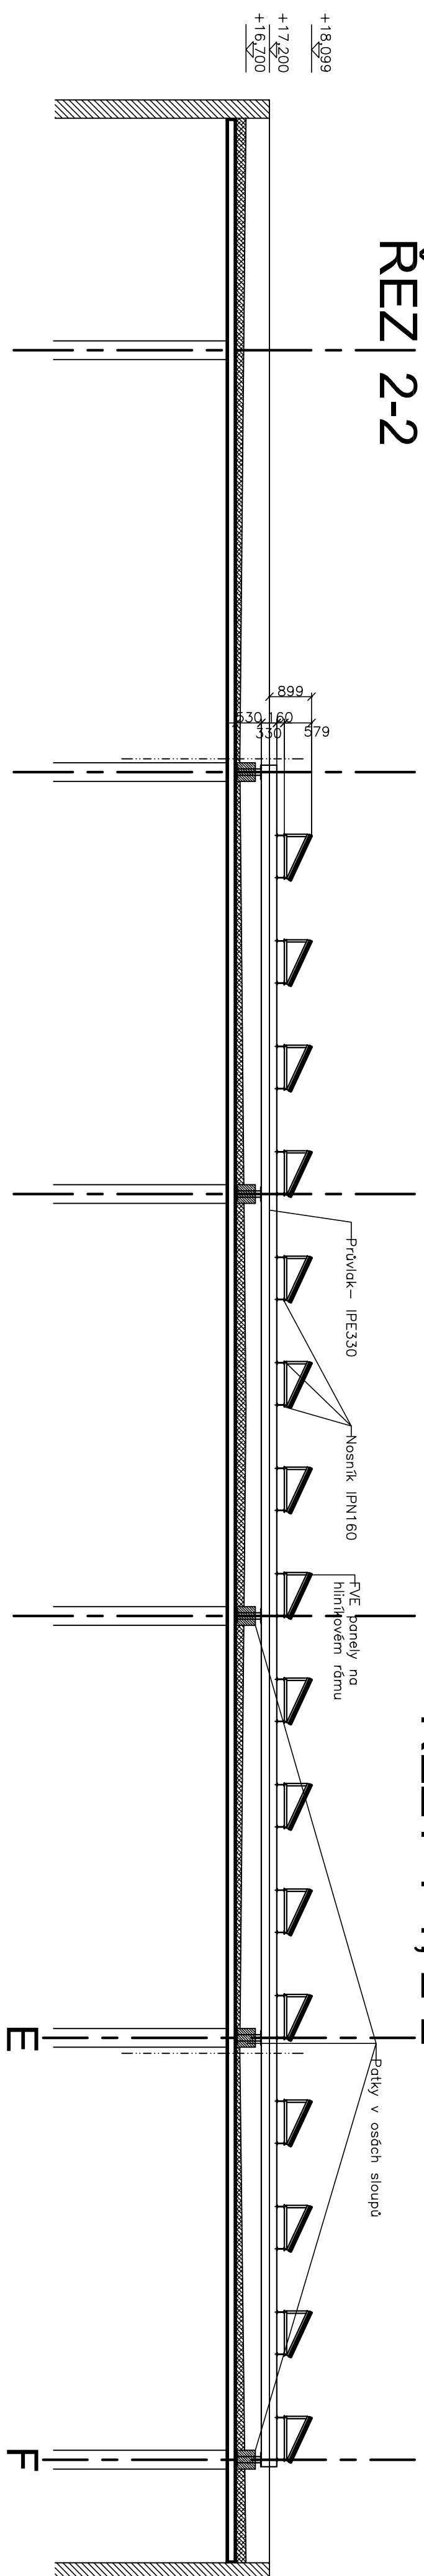

REN 2-2

Prüfjahr – IPE330


Nosník IPN16C


—FIVE panely na
hliníkovém rámu

ndr

VÝSTAVBA NOSNÉ KONSTRUKCE
FVE NA OD ANDY
NA P.P.Č. 879/2, K.Ú. Č. LÍPA
ŘEZY 1-1, 2-2

ŘEZY 1-1, 2-2

DOKUMENTACE PRO STAVEBNÍ POVOLENÍ			
	Projektová činnost v investiční výstavbě	Ing. J. LISKOVÁ 470 Dř. Česká Lípá 1 Český bratří čp.2309 ICO 478 08 322	
Hlavní inženýr projektu:	Zodpovědný projektant:	Vypracoval:	Kreslil: OCF HP LASER JET
Místo:	Česká Lípá, Liberecký kraj	Datum:	duben 2018
Investor:	OB ANDY, s.r.o., Ethenova 2906, 47001 Česká Lípá	Účel:	stavební přiznání (OSP)
Název akce:	VÝSTAVBA NOSNÉ KONSTRUKCE FYE NA OD ANDY, NA ST.P.č.679/2, K.Ú. ČESKÁ LÍPÁ	Formát:	3 A4
	Stavební část	Měřítko:	1:100

	Projektová činnost v investiční výstavbě	Ing. Jana LIŠKOVÁ 470 017 Česká Lípa 1 Českých bratří čp.2309 ICO 478 08 322
Hlavní inženýr projektu:	Zodpovědný projektant:	Kreslil: OCE HP LASER JET
	Vypracovali:	Ing. Jana LIŠKOVÁ

Misto:	Česká Lipa, Liberecký kraj	Datum:	duben 2018	Paré:
Investor:	OB ANDY, s.r.o., Ethenova 2906, 47001 Česká Lipa	Účel:	stavební řízení (DSP)	

Název dílce:	Formát:
VÝSTĚRNA NOSNÉ KONSTRUKCE FVE NA OD ANDY, NA ST.P.C.879/2, K.Ú. ČESKÁ LIPA Slavební část	3 A4
Měřítko:	1:100

Část:	ŘEZY 1-1, 2-2	Příloha číslo:	D1.1.b.03- 03/V2
0			