
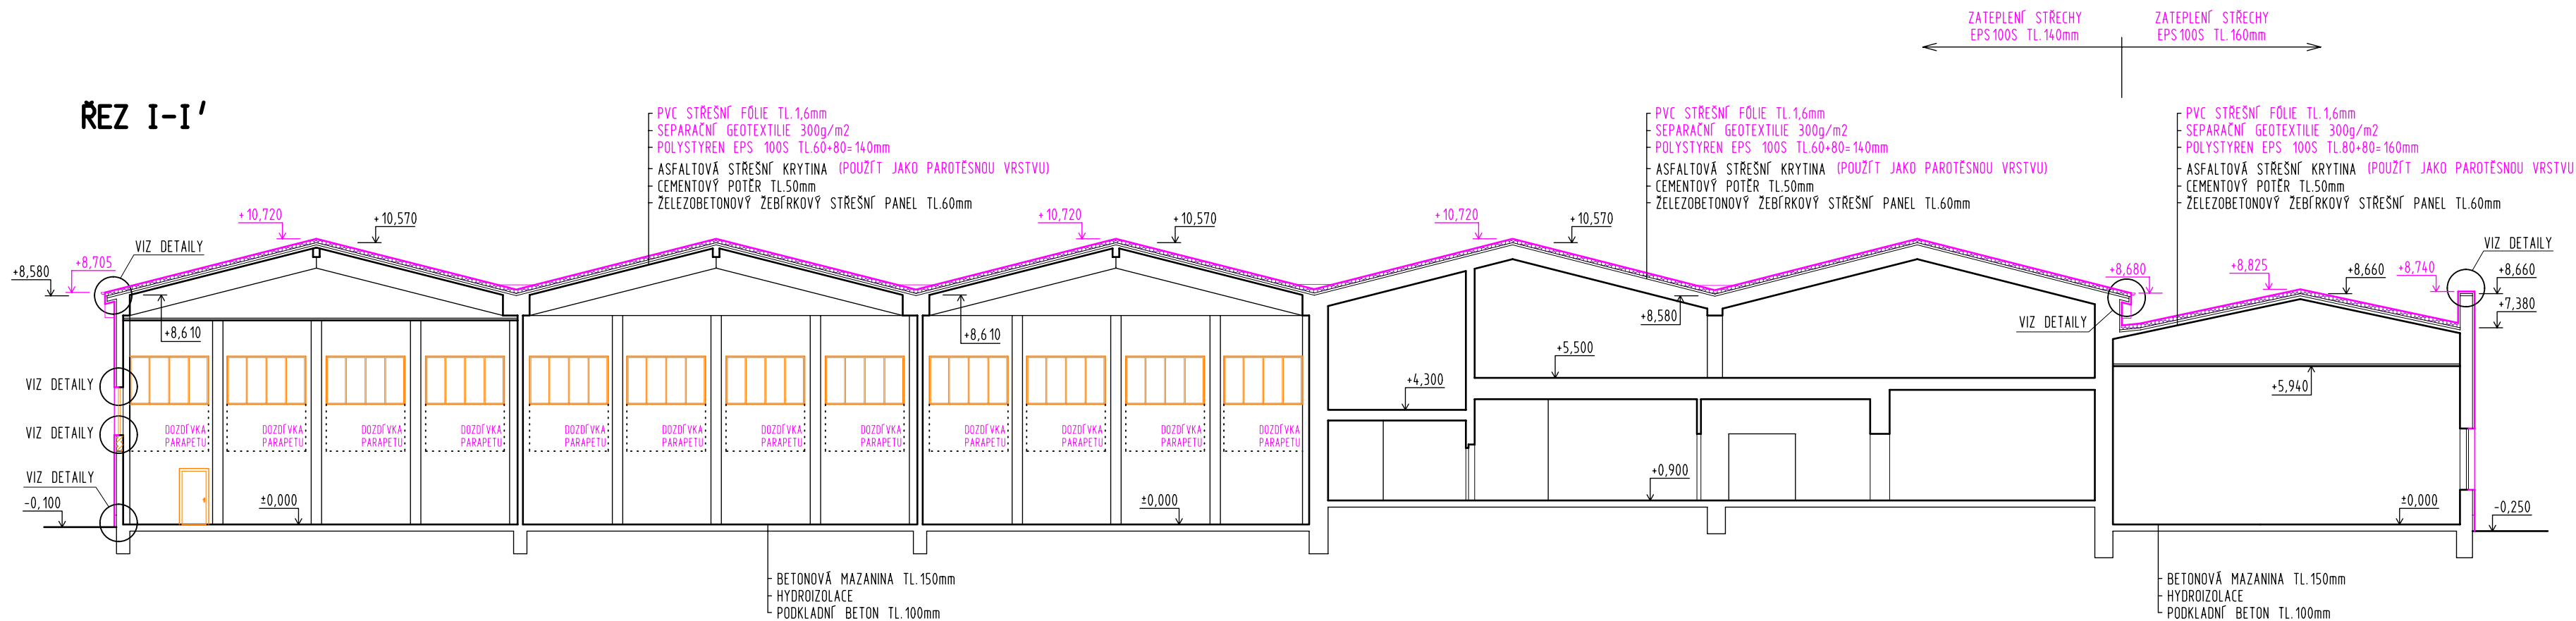



ŘEZ I-I'

 

LEGENDA:


-  STÁVAJÍCÍ KONSTRUKCE OPATŘENA KOMPLETNÍM CERTIFIKOVANÝM KONTAKTNÍM ZATEPLOVACÍM SYSTÉMEM ETICS EPS 100F TLOUŠTKY 80mm (MAX $\lambda_{\text{max}}=0,037\text{W/mK}$), FINÁLNÍ VRSTVA - PROBARVENÁ SILIKONOVÁ OMÍTKA ZRNITOSTI 2mm, NA SOKLU POUŽIT SOKLOVÝ POLYSTYREN ($\lambda_{\text{max}}=0,034\text{W/mK}$) TL.70mm + STĚRKOVÁ MOZAIKOVÁ OMÍTKA

 ZATEPLENÍ STŘEŠNÍ KONSTRUKCE - STÁVAJÍCÍ ASFALTOVOU KRYTINU POUŽIT JAKO PAROTĚSNOU VRSTVU (V PŘÍPADĚ POTŘEBY LOKÁLNĚ VYSPRAVIT)

NOVÁ SKLADBA:


 - PVC STŘEŠNÍ FÓLIE TL.1,6mm
 - SEPARAČNÍ GEOTEXTILIE 300g/m²
 - POLYSTYREN EPS 100S TL.140 (60+80) RESP.160 (80+80)mm ($\lambda_{\text{max}}=0,037\text{W/mK}$)

STÁVAJÍCÍ SKLADBA


 STÁVAJÍCÍ KONSTRUKCE

OBVODOVÉ ZDIVO - CÍHELNÉ TVAROVKY A POROBETONOVÉ ZDIVO

STŘEŠNÍ KONSTRUKCE - ŽELEZOBETONOVÝ ŽEBÍRKOVÝ STŘEŠNÍ PANEL TL.60mm

 ZACHOVÁVANÉ VÝPLNÉ OTVORŮ

NOVÉ VÝPLNÉ OTVORŮ - VIZ VÝPISY VÝROBKŮ

 DOZDÍVKY A ZADÍVKY TL.250 RESP.450mm PŘEVLENÝ Z POROBETONOVÝCH TVÁRNIC P3-450 ROZMĚRŮ 250x249x599mm RESP. Z TVÁRNIC P2-300 ROZMĚRŮ 499x249x450mm NA TENKOVrstvÝ LEPÍCÍ TMEL

KRESLIL	PROJEKTANT	ODPOV. PROJEKTANT	HIP	KONTROLOVAL	<div>PRXION</div> <div>PROJEKČNÍ A INŽENÝRSKÁ KANCELÁŘ</div>
ING. J. JIREČEK	ING. J. JIREČEK	ING. R. HUBKA	ING. R. HUBKA	ING. R. HUBKA	
STAVEBNÍK	DÍTĚ LOGISTIC s.r.o., BRAŽECKÁ 97, 54701 NÁCHOD				HURDÁLKOVÁ 206, 547 01 NÁCHOD
MÍSTO STAVBY	HRADEC KRÁLOVÉ, k.ú.SLEZSKÉ PŘEDMĚSTÍ, st.p.č.2334, 2917				tel. 491 433 158 fax. 491 487 785
<div>ENERGETICKÉ ÚSPORY BUDOV SPOLEČNOSTI DÍTĚ LOGISTIC s.r.o. HRADEC KRÁLOVÉ SKLADOVACÍ HALY OBJEKT DĚL ARCHITEKTONICKÉ A STAVEBNÉ TECHNICKÉ ŘEŠENÍ</div>					<div>STUPĚŇ DATUM ZAKÁZKOVÉ ČÍSLO ARCHIVNÍ ČÍSLO FORMÁT</div>
<div>ŘEZ I-I'</div>					<div>DPS V/2019 11/19 267 2,5 x A4</div>
					<div>MĚŘÍTKO 1: 200</div> <div>ČÍSLO VÝKRESU AST-7</div>