


VÝKRES Č.: D.1.1.10
ŘEZ A4 - A4' - BOURACÍ PRÁCE

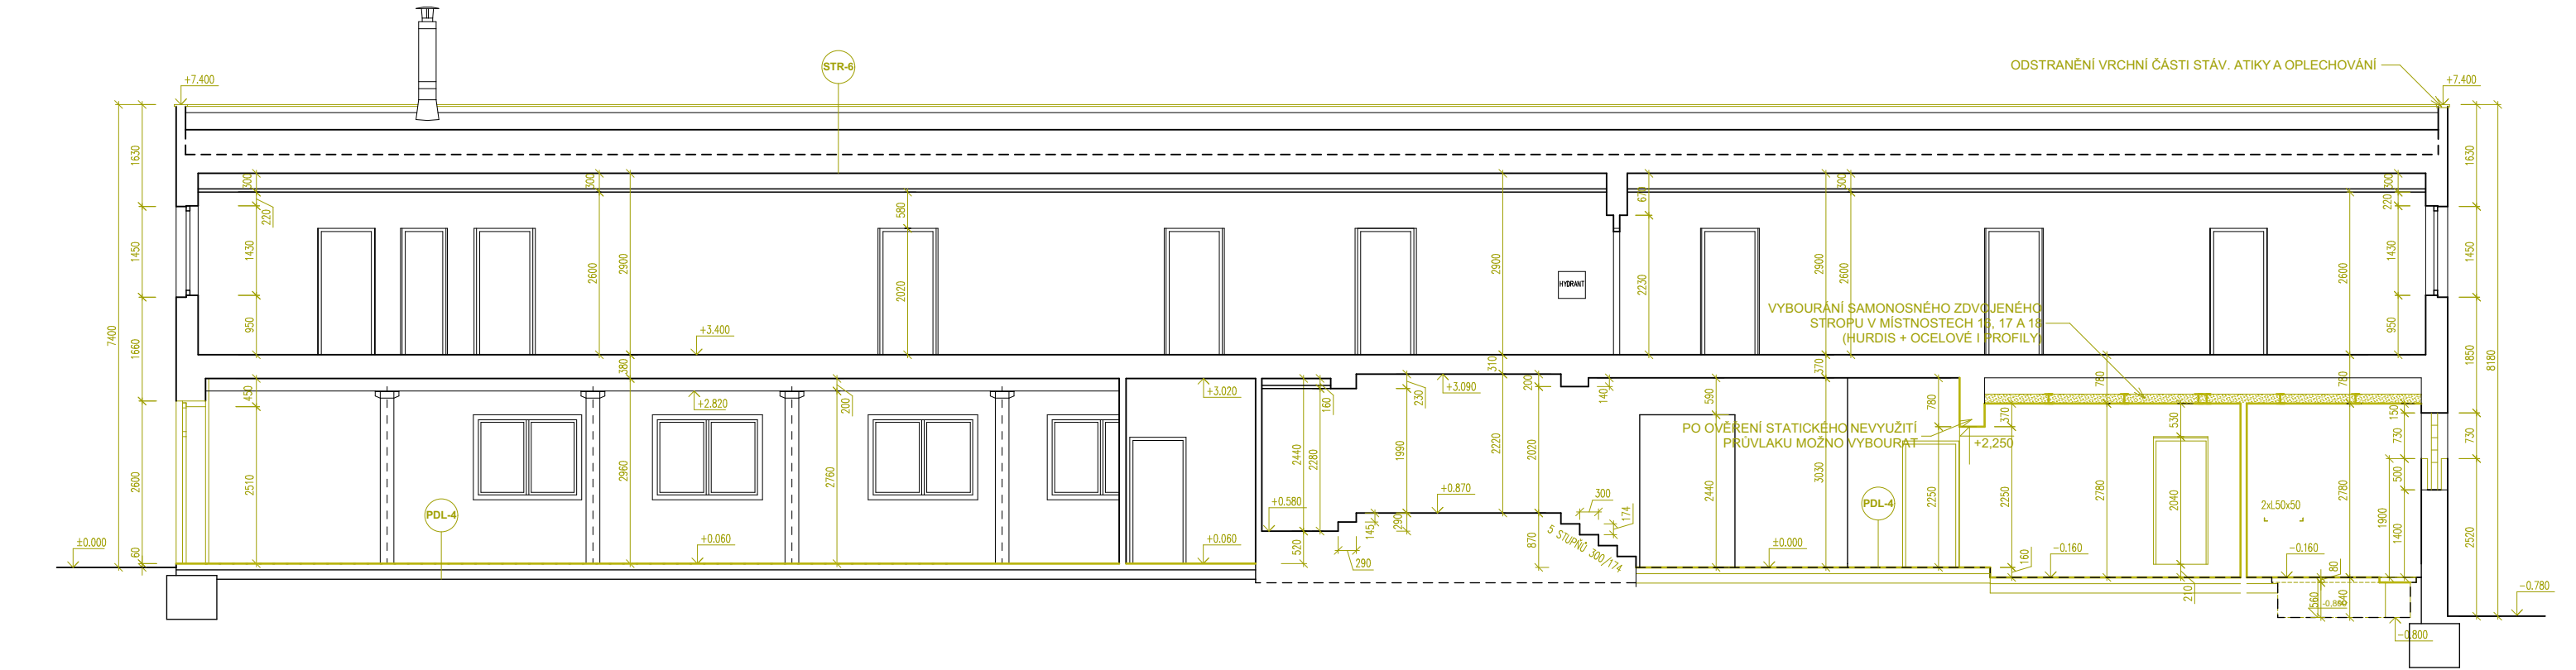

SKLADBY STÁVAJÍCÍ:

STN-1 ZDIVO

- STÁVAJÍCÍ VNĚJŠÍ OMÍTKA (DEGRADOVANÁ)
- STÁVAJÍCÍ OBVODOVÉ ZDIVO
- SMÍŠENÉ ZDIVO (CDm Děrovaná/PLYNOSILIKÁT/CP)
- RŮZNÝCH TLOUŠTĚK, 350 - 520 mm
- STÁVAJÍCÍ VNITŘNÍ OMÍTKA

STR-6 STŘECHA

- STÁVAJÍCÍ HYDROIZOLACE - ASF. PÁSY (2-3 VRSTVY)
- BETONOVÁ MAZANINA TL. cca 60-80 mm
- SPÁDOVÁ VRSTVA TL. 0 - 500 mm - ŠKVÁRA
- PERLITBETON TL. 100 mm
- STÁVAJÍCÍ NOSNÁ KONSTRUKCE STŘECHY - ŽELEZOBETONOVÉ PANELE TL. 200-300 mm

PDL-4 PODLAHA (MÍSTNOSTI 101, 105)

- KERAMICKÁ DLAŽBA + LEPIDLO TL. cca 15 mm
- ROZNÁŠECÍ BETONOVÁ MAZANINA TL. cca 100 mm
- STÁVAJÍCÍ HYDROIZOLACE
- STÁVAJÍCÍ PODKLADNÍ BETON

* POZNÁMKA:

ČERVENĚ VYZNAČENÉ KONSTRUKCE A MATERIÁLY JSOU NAVRHOVÁNY NOVĚ, **ČERNĚ** KONSTRUKCE JSOU STÁVAJÍCÍ A **ŽLUTĚ** OZNAČENÉ KONSTRUKCE JSOU V RÁMCI TĚTO PD BOURÁNY ČI DEMONTOVÁNY. **ZELENOU** BARVOU JSOU VYZNAČENY OTOPNÁ TĚLESA A **MODROU** CHLADÍCÍ JEDNOTKY.

ZMENOVENÉ ŘEŠENÍ.

±0,000 = ČISTÁ PODLAHA 1.NP U VSTUPU = 188,960 m.n.m.

REVIZE Č.1

Autor projektu :	ARCHaPLAN s.r.o.	
Vedoucí projektant	Ing. Martin Dohnal	
Zodpovědný projektant	Ing. Robert Prix	
Vypracovala	Ing. Zuzana Chválová	
Kraj : Středočeský	M.Ú. : Nymburk	
Investor : Společnost AVAInvestor s.r.o.		
Akce : ADMINISTRATIVNÍ BUDOVA AVAinvestor s.r.o., p.č.st. 2843, k.ú. Nymburk ENERGETICKÁ OPATŘENÍ A PŘÍSTAVBA PRODEJNY		
Název : ARCHITEKTONICKO STAVEBNÍ ŘEŠENÍ ŘEZ A4 - A4' - BOURACÍ PRÁCE		
Číslo zakázky :		520/2019
Stupeň PD :		DSP
Datum :		09.08.2019
Měřítko :		1:100
Formát :		A4 x 2
Číslo výkresu :		D.1.1.10

