



M 1:10

Cihelné zdivo CDM, tl.400mm
240/115/113mm

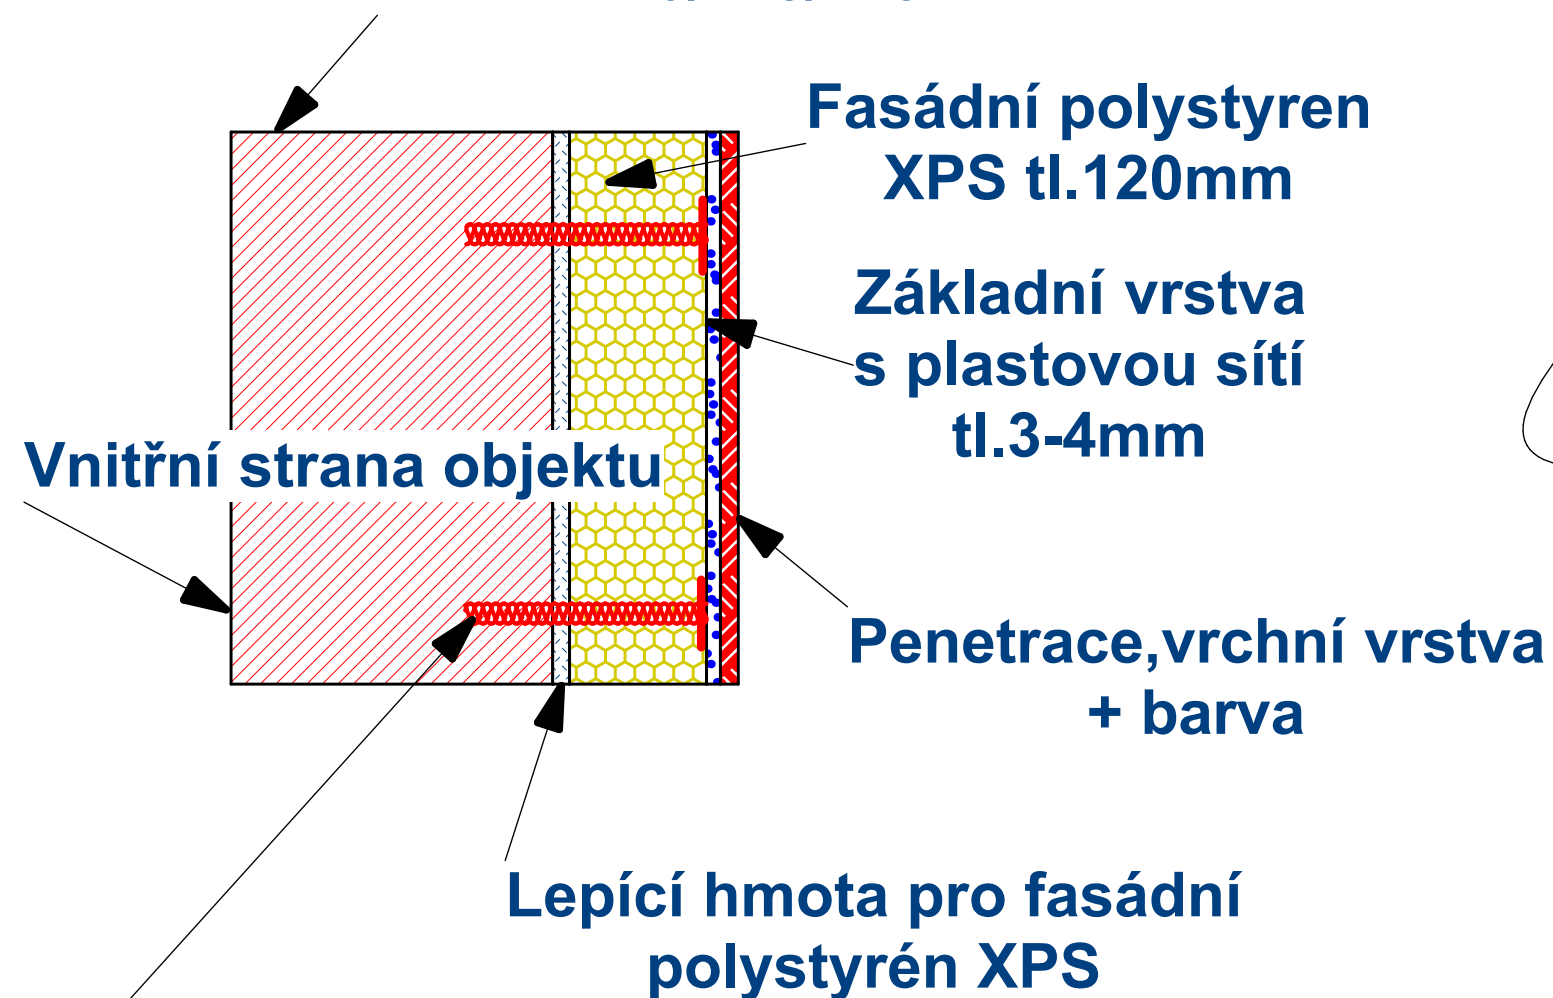

Zateplovací talířové hmoždinky pro konstrukce z dutých cihel

M 1:28

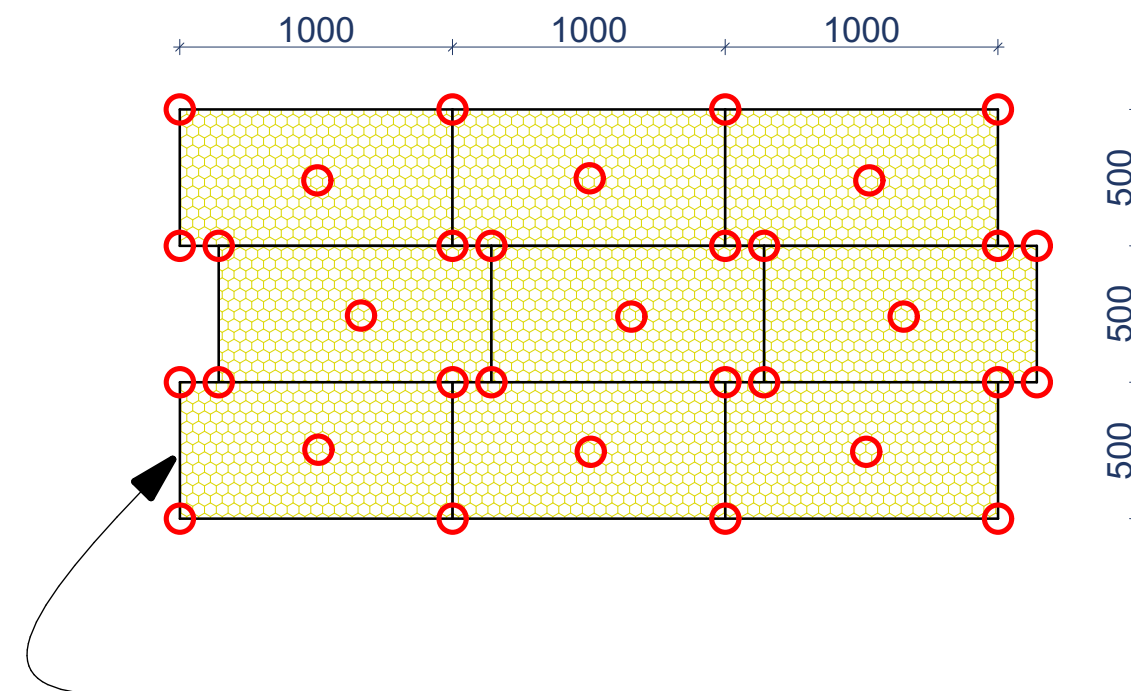

Detail kotvení izolačních desek zateplovacími hmoždinkami pro konstrukce z dutých cihel. Min. 6 ks na 1m². Kotvení zásadně v rozích mezi deskami a uprostřed. Rozmístění desek na vazbu, přesah min. 150 mm.

D.b.7

SONNY PROJEKT Zámorsk 60	Investor: Autoservis spol.s.r.o. Vys.Mýto
	Stavební úpravy, zateplení fasády a střechy, Slunečná 76 Vys.Mýto
	Zodpovědný projektant: Radislav SONNTAG
	Vypracoval: Lubomír Lenocho
PROJEKTOVÁ DOKUMENTACE	
Detaily kotvení izolace	
Kótováno v mm	
www.sonnyprojekt.com	
Tel. +420 603 535 705	
Srpen 2019	
Projekt je zpracován v ArchiCADU	