




(JV stěna - úprava ETICS)



+8,200

(severozápadní stěna - bez úprav)

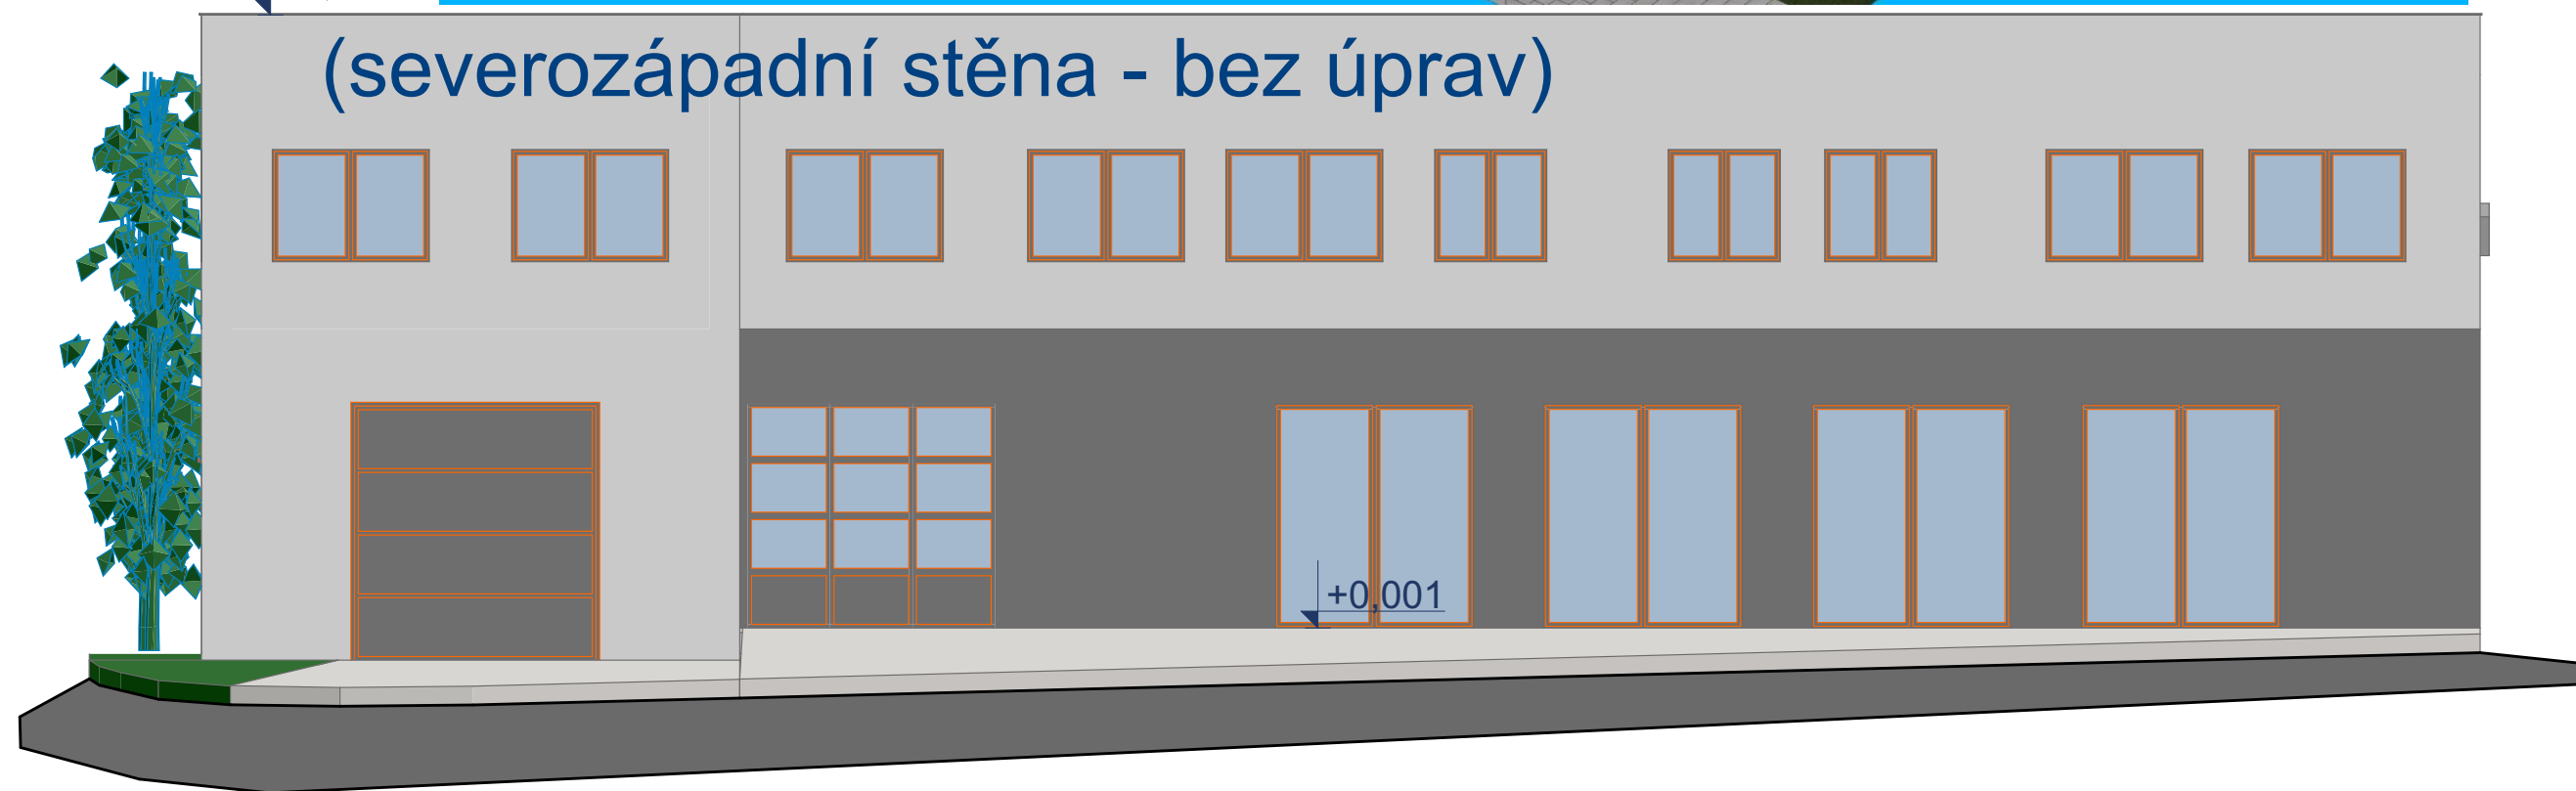

+0,001

JV axonometrický pohled a SZ pohled