


Detail inverzní střechy M 1 : 10

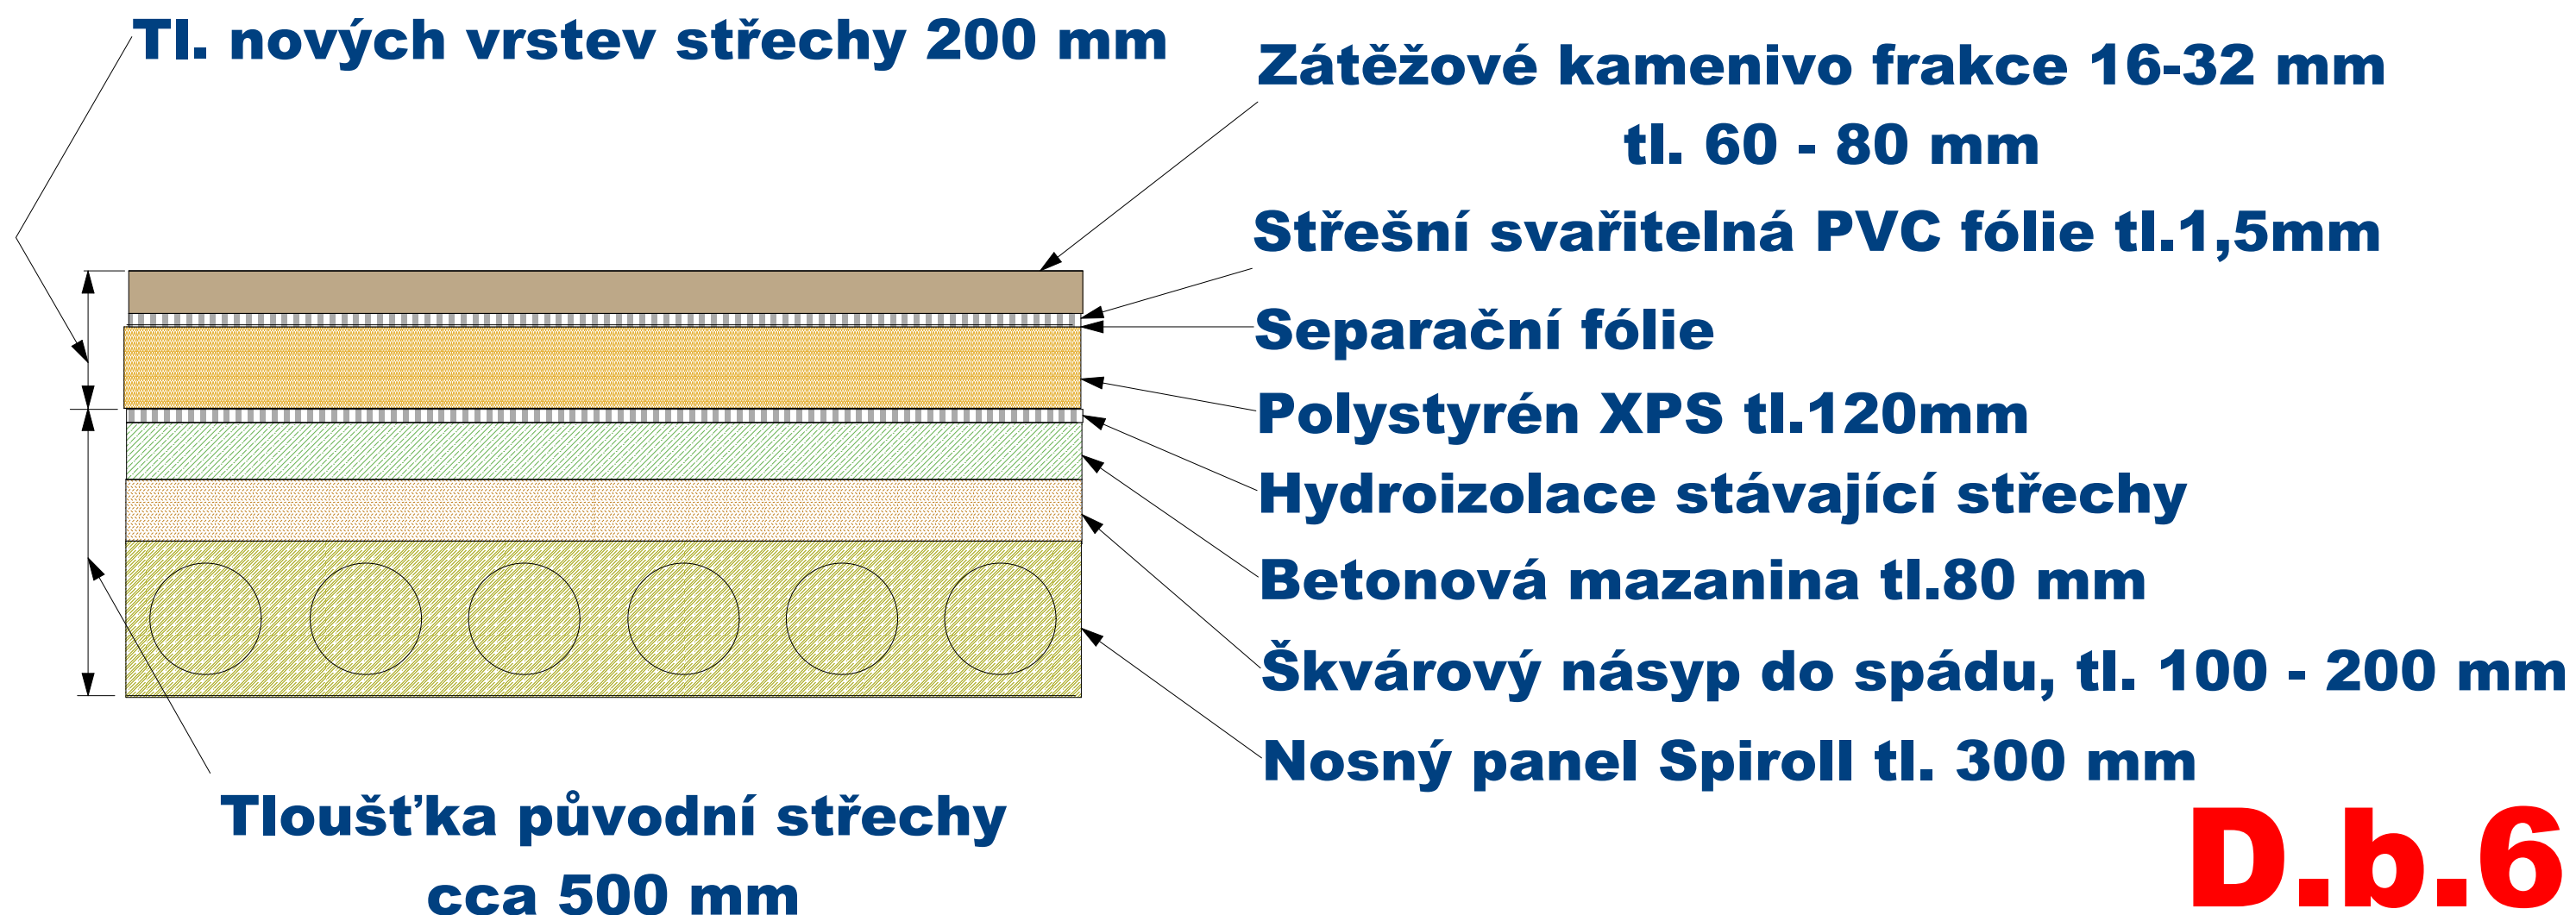

D.b.6



SONNY PROJEKT Zámorsk 60	Investor: Autoservis spol.s.r.o. Vys.Mýto
	Stavební úpravy,zateplení fasády a střechy , Slunečná 76 Vys.Mýto
	Zodpovědný projektant: Radislav SONNTAG
	Vypracoval: Lubomír Lenoč
PROJEKTOVÁ DOKUMENTACE	
Detail inverzní střechy	
Kótováno v mm	
www.sonnyprojekt.com	
Tel. +420 603 535 705	
Srpen 2019	
Projekt je zpracován v ArchiCADU	