


LEGENDA STÁVAJÍCÍ ELEKTROINSTALACE:

- SVÍTIDLO ŽÁROVKOVÉ, 1x75W, IP 20
- SVÍTIDLO VENKOVNÍ, VÝBOJKOVÉ 70W, IP54
- SVÍTIDLO VENKOVNÍ, HALOGENIDOVÉ 150W, IP44
- JEDNOPÓLOVÝ VYPÍNAČ, ŘAZENÍ 1
- JEDNOPÓLOVÝ VYPÍNAČ, ŘAZENÍ 1, IP44
- SERIOVÝ PŘEPÍNAČ, ŘAZENÍ 5, IP44
- KŘÍŽOVÝ PŘEPÍNAČ, ŘAZENÍ 7, IP44
- STŘÍDAVÝ PŘEPÍNAČ, ŘAZENÍ 6, IP44
- ZÁSUVKA 400V/32A, IP44, 3P+N+PE
- ZÁSUVKA 230V/16A, IP44
- ROZVÁDĚČ
- SPORÁKOVÁ KOMBINACE POD OMÍTKU, 25A/400V
- DOMOVNÍ DVOJZÁSUVKA 230V/16A
- VÝVOD PRO PŘIPOJENÍ EL. OVLÁDANÝCH VRAT

LEGENDA NOVÝCH SVÍTIDEL:

- A1 SVÍTIDLO PRŮMYSLOVÉ PŘISAZENÉ LED, 4000K, 4400lm, 30W, IP66 (viz. Příloha č.1)
- A2 SVÍTIDLO PRŮMYSLOVÉ PŘISAZENÉ LED, 4000K, 7090lm, 54W, IP66 (viz. Příloha č.1)

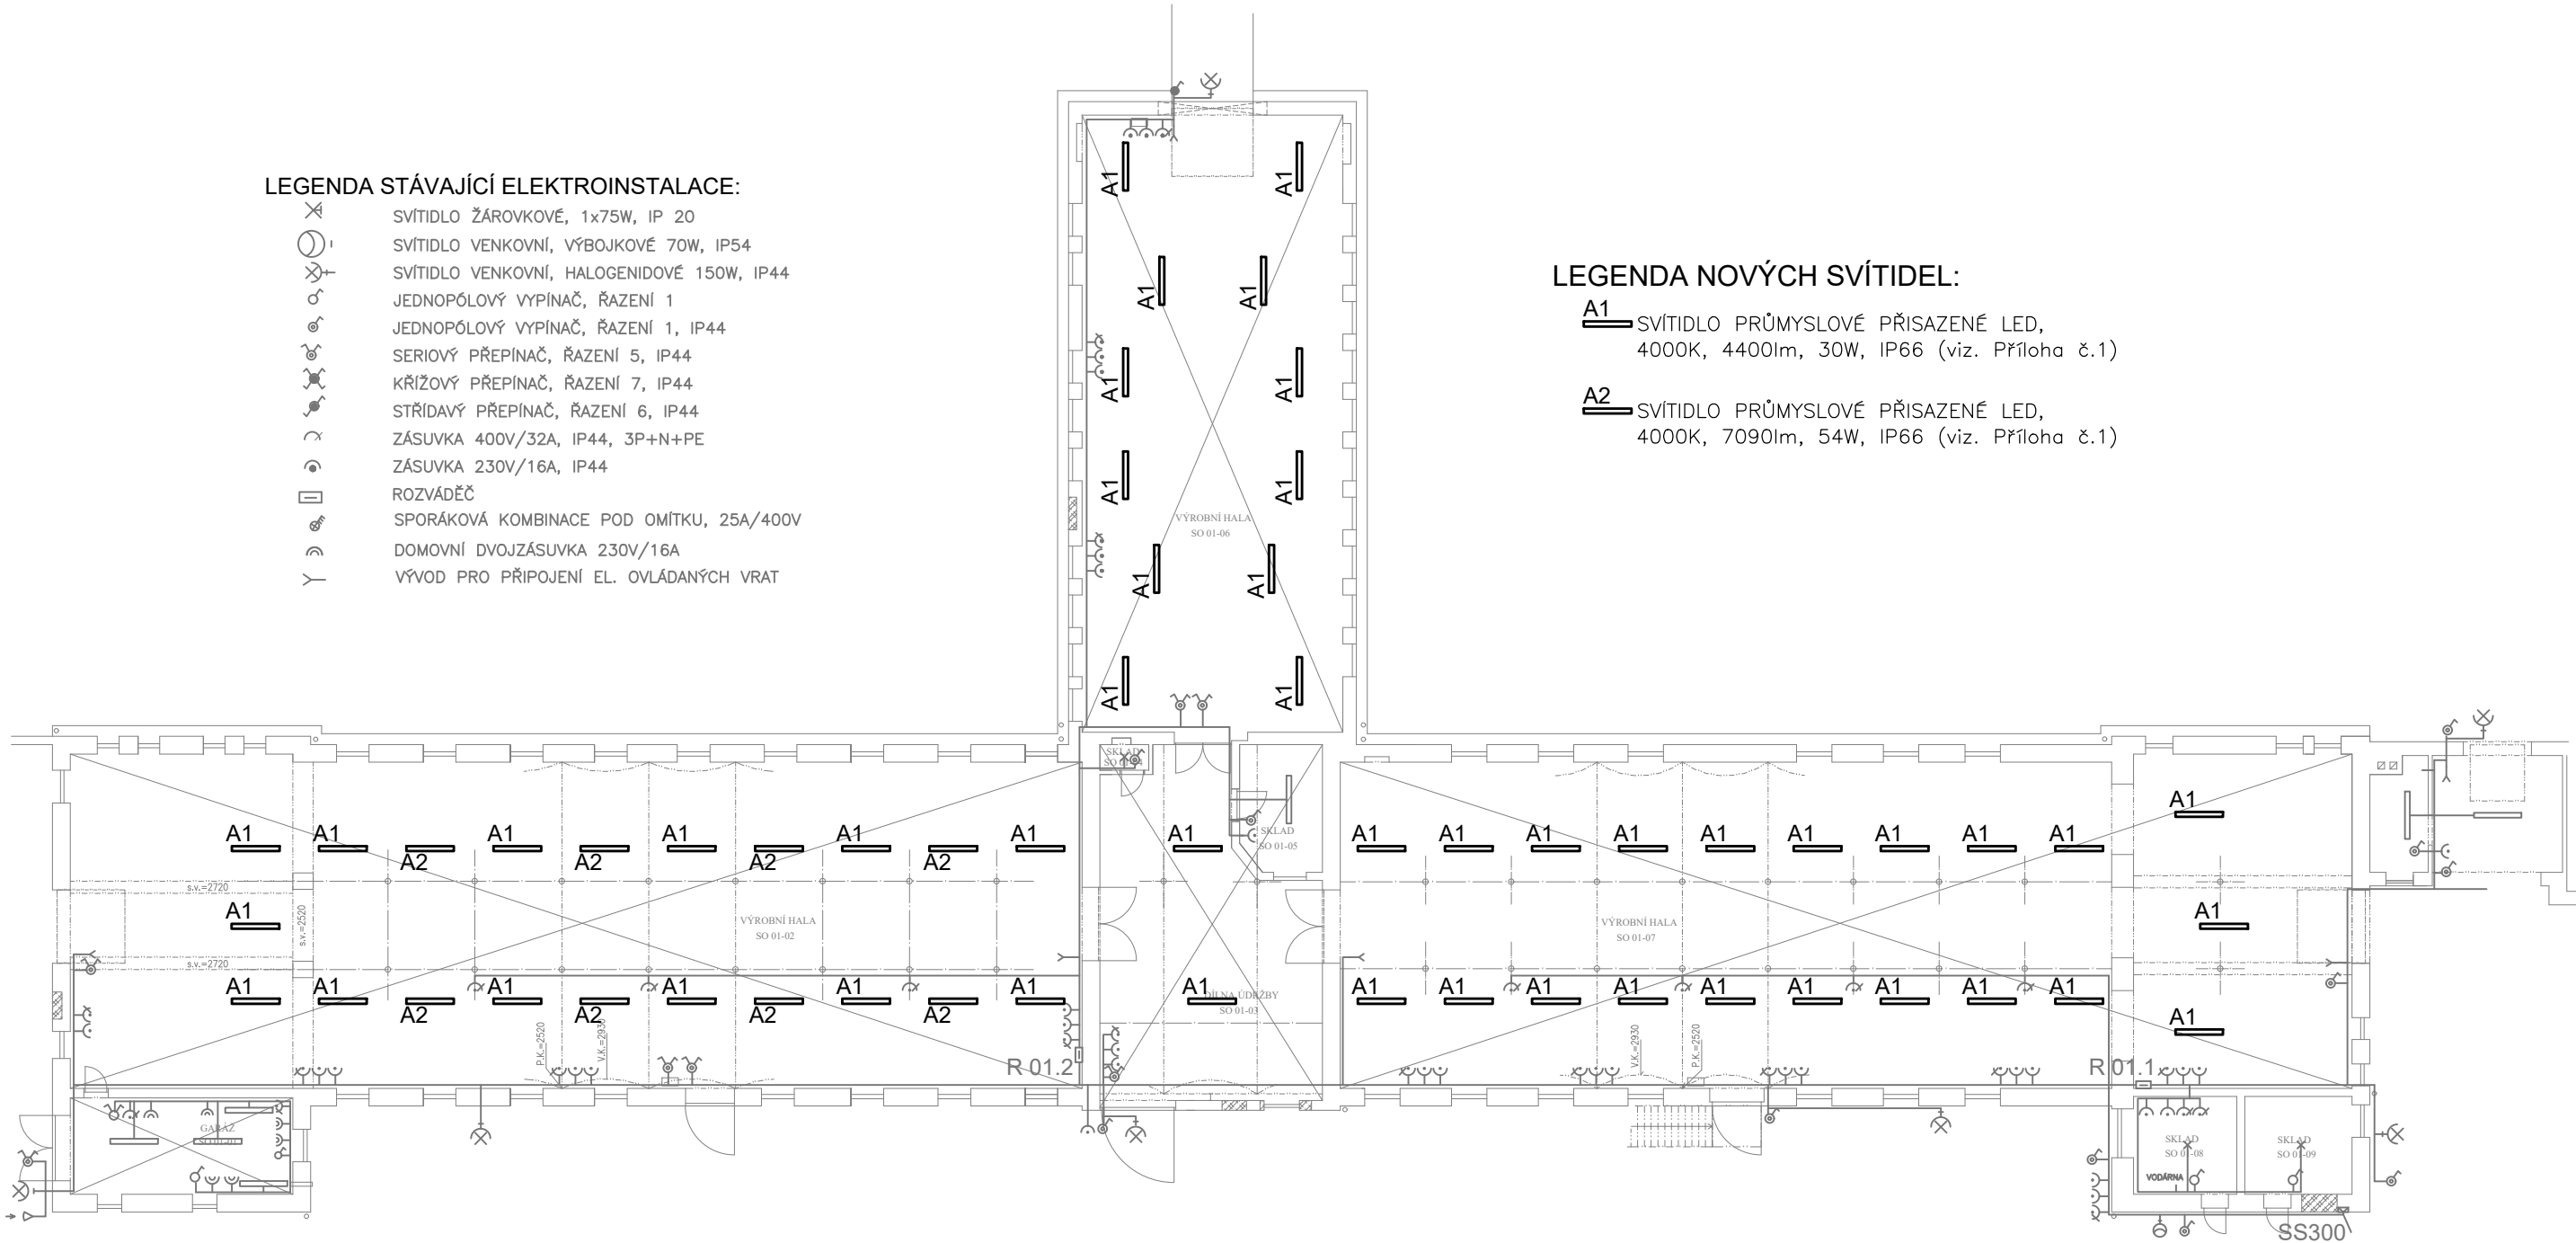

SOUSTAVA : 3PEN~50Hz,400/230V,TN-C-S
Ochrana před nebezpečným dotykem dle ČSN 33 2000-4-41 ed.2
automatickým odpojením od zdroje, dopl. pospojováním,
proudovým chráničem

DATUM	07/2019	VYPRACOVAL:	Ing. Vojtěch Kořínek		
STUPEŇ	DVZ	INVESTOR:	Marwel, s.r.o.	MĚŘÍTKO	1:250
AKCE: VÝMĚNA SVÍTIDEL MÍSTO STAVBY: parc.č. 766/1, k.ú. Záříř (okres Kroměříž) OBJEKT: SO.A – ELEKTROINSTALACE				FORMÁT	2x A4
				KONTAKT: Ing. Vojtěch Kořínek email: vojtakoren@email.cz tel: +420 725 989 708	
VÝKRES č.: D.1.04.1 – 10		NÁZEV VÝKRESU: Půdorys SO 01			